


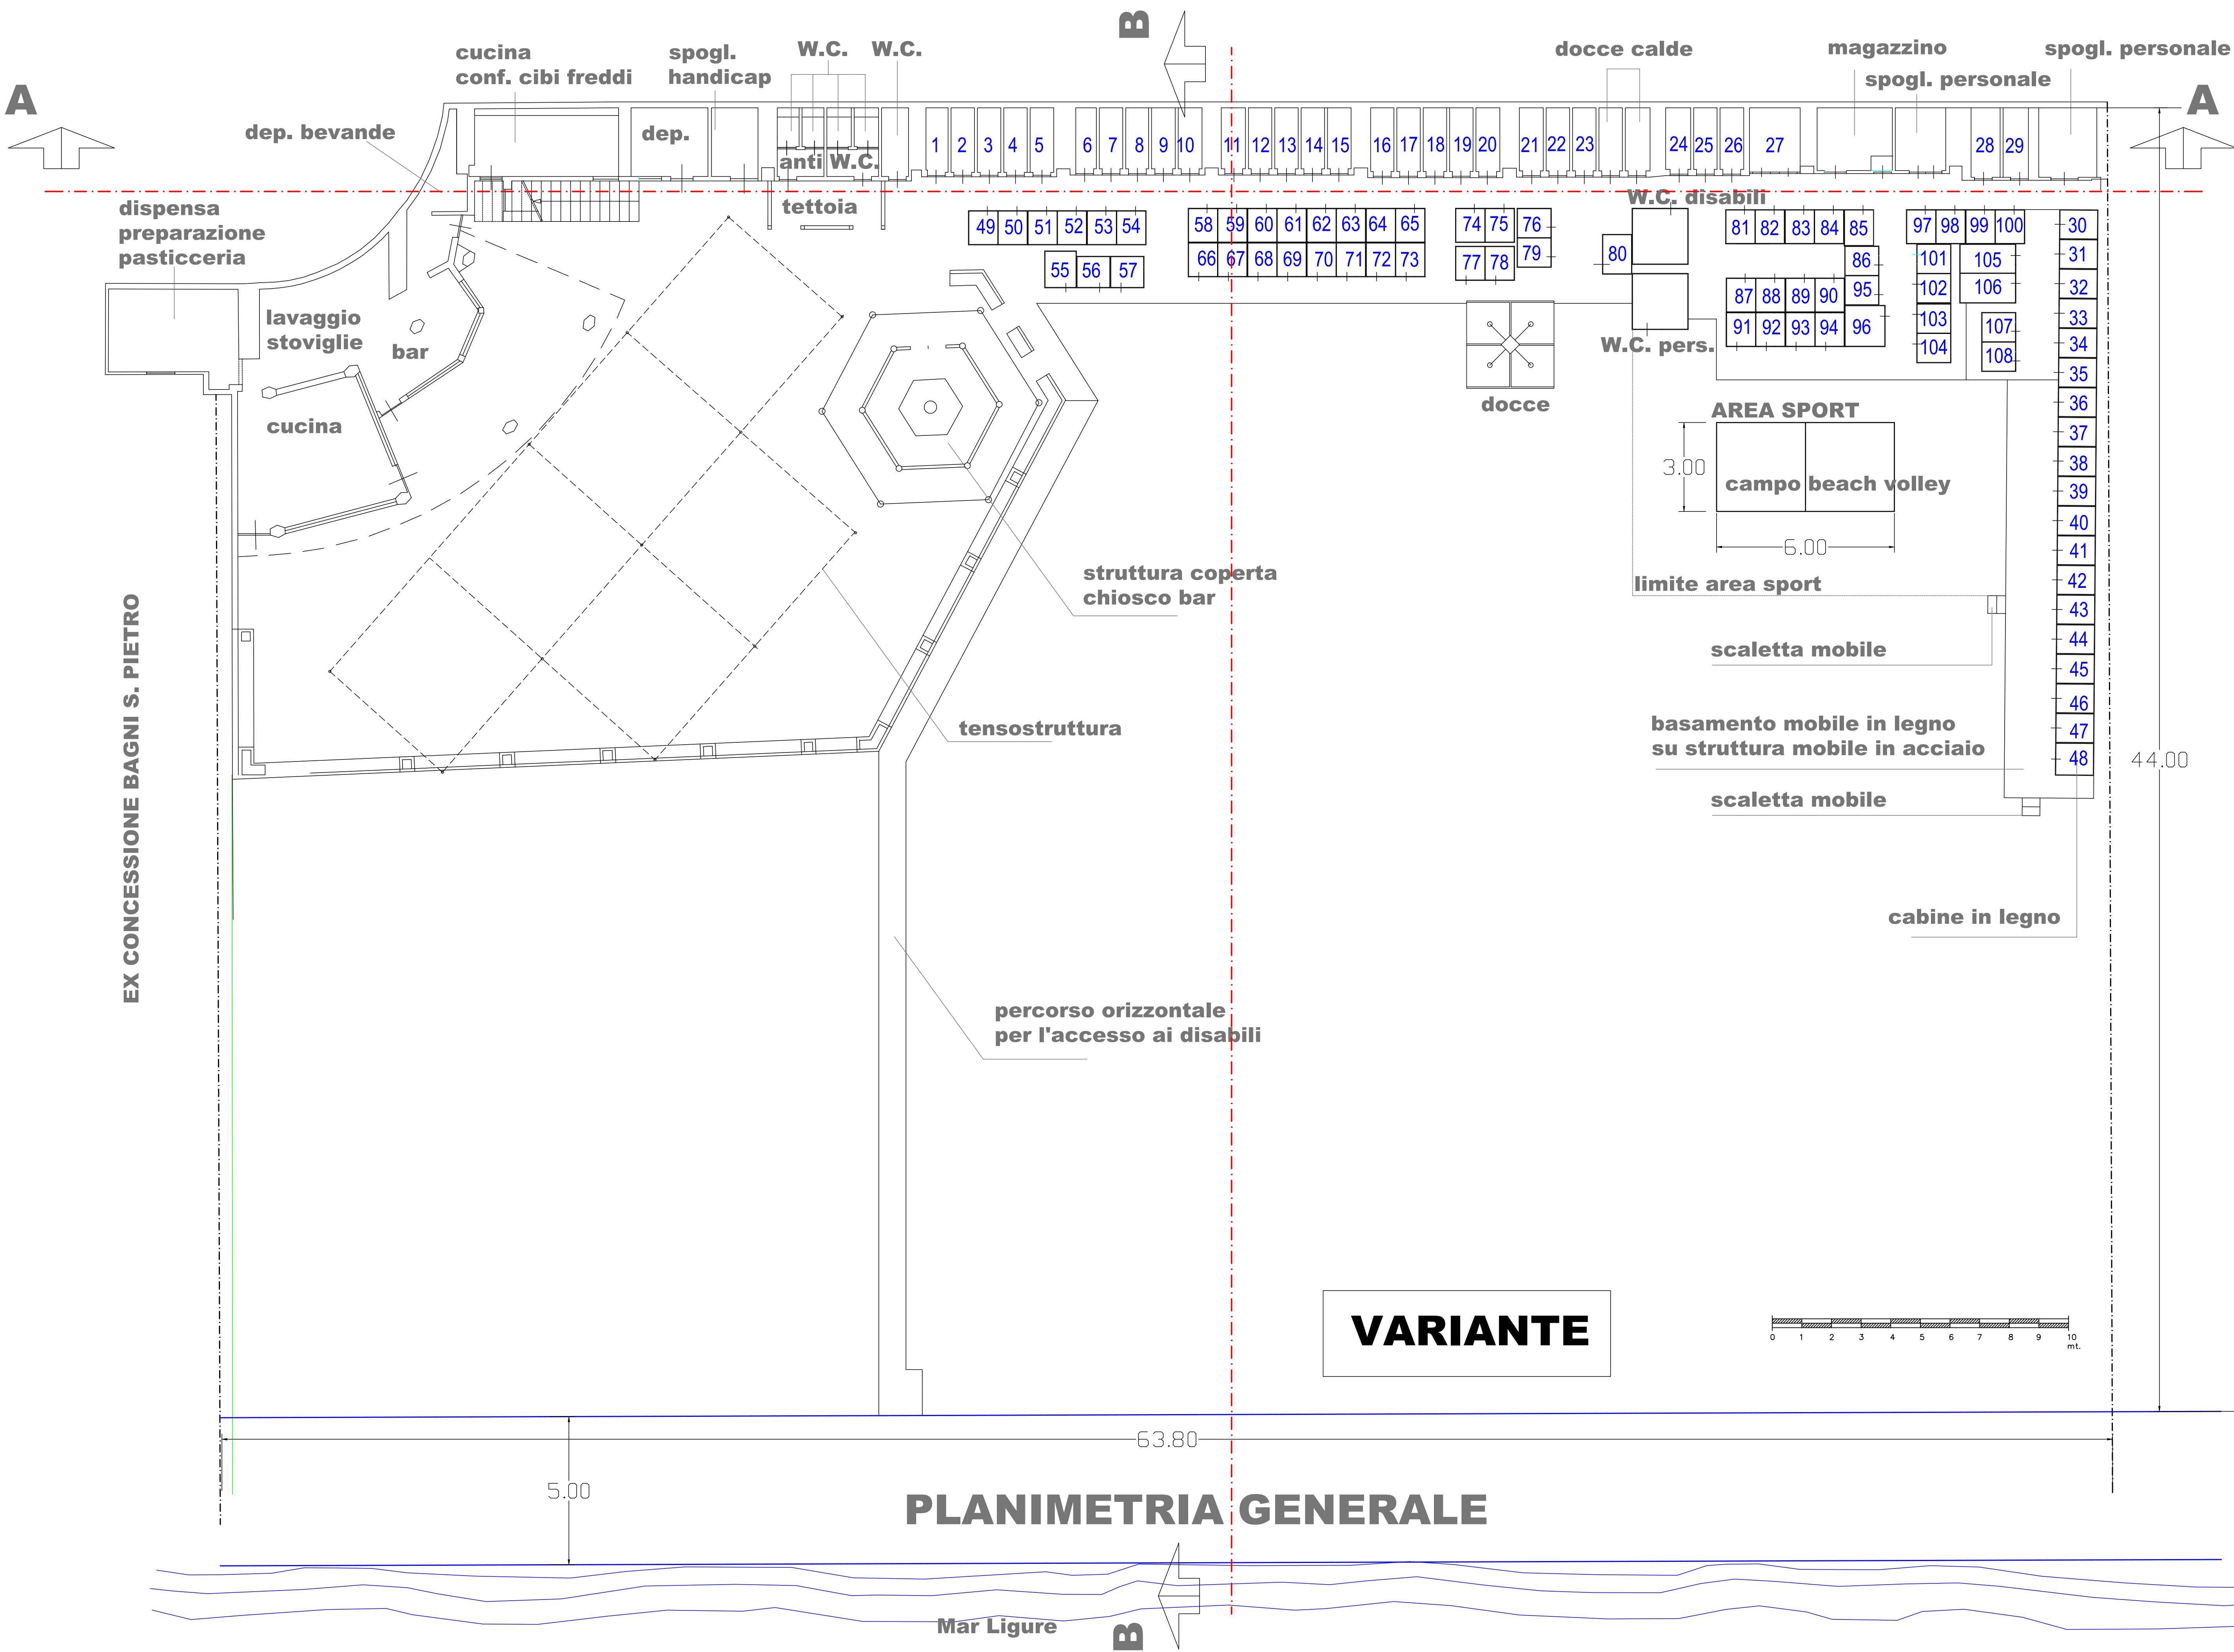

Superficie mq 2755.62 - fronte ml. 63.80 - cabine n. 108 su 113 autorizzate

1. Basamento in muratura leggera su cui insistono:
 - cabine in legno (n. 65) mq. 87.00
 - W.C. mobile per disabili mq. 3.60
 - W.C. mobile per il personale mq. 3.60
 - scala di accesso in muratura con tettoia mq. 8.40
 - tensostrutture smontabili n 6 moduli mq. 150.00
 - area coperta (a lato cucina) mq. 29.50
 - tettoia in legno accanto ai locali W.C. mq. 6.44
 - chiosco bar con area coperta annessa in acciaio e muratura leggera mq. 33.67
 - cucine, depositi annessi in muratura legg. mq. 63.50


Al di fuori del basamento fisso in muratura leggera:

2. Basamento in legno su struttura in acciaio mq 43,00 rimovibile su cui insistono:
 - n. 13 cabine in legno mq. 16.94


3. Arenile asservito su cui insistono:
 - area sport mq. 97.16
 - docce a cielo aperto con lavapiedi mq. 8.10
 - percorso orizzontale con accesso al mare e passatoia mobile mq. 34.62
13. Insegna
14. Boa con cavi di ormeggio

TOTALE MQ 2755.62

Comune di Spotorno		SPAZIO PER PROTOCOLLO	
Provincia di Savona			
SPORTELLINO UNICO ATTIVITA' PRODUTTIVE per interventi in progetto presso lo stabilimento "Bagni Copacabana"		05	
OGGETTO:		Progetto Variante	
LOC. Maremma			
Emisione	Rev o	01-07-2021	BONFIGLIO M.
Pianta Piano Terra			
TAVOLA:			
DEM-001.dwg	05/12	data	Luglio 2021
rif.	rif. tavola	scala	1:100

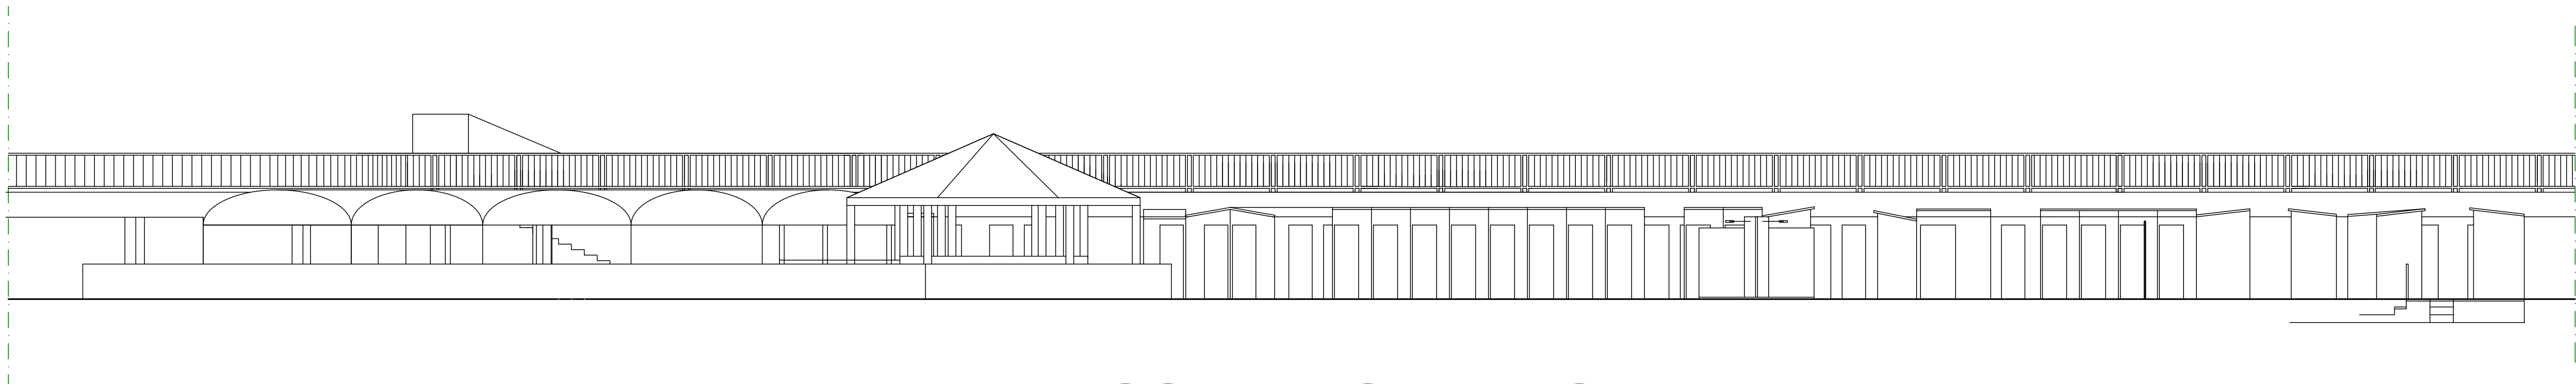


PROSPETTO PRINCIPALE

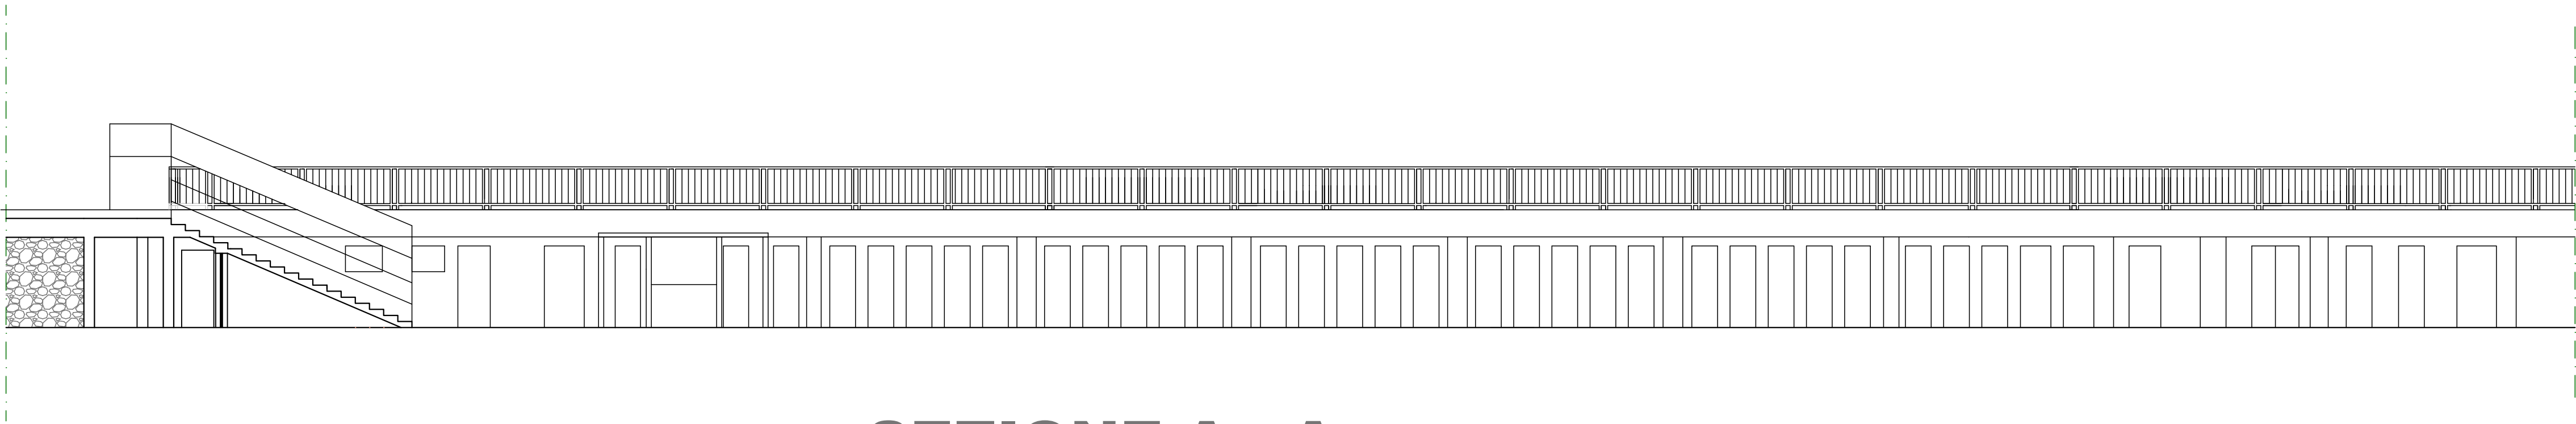


SEZIONE A - A




SEZIONE B - B

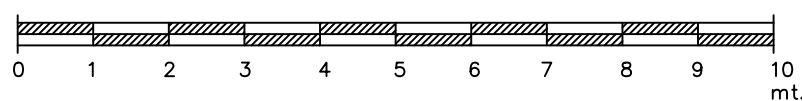

Comune di Spotorno Provincia di Savona		SPAZIO PER PROTOCOLLO	
SPORTELLO UNICO ATTIVITA' PRODUTTIVE per interventi in progetto presso lo stabilimento "Bagni Copacabana di Genta Negrini & C. sne"		06 Progetto Variante	
OGGETTO:			
LOC. Maremma			
Emisione	Rev o	01-07-2021	BONFIGLIO M.
Prospetto - Sezioni			
TAVOLA:			
DEM-001.dwg rif.	06/12 rif. tavola	data Luglio 2021 scala 1:100	Genta Simone C.F. GNTSMN89B041480Y in qualità di Legale Rappresentante della Soc. "Bagni Copacabana di Genta Negrini & C. sne" P.I. 00292040094
ARCH. MASSIMO BONFIGLIO redatto		ARCH. MASSIMO BONFIGLIO verificato - approvato	
Massimo Bonfiglio Architetto Via Enrico del Carretto 43/10 17017 Millesimo (SV) cell. 3389307988 e-mail PSC: massimo.bonfiglio@archinordlpoce.it e-mail: massimo.bonfiglio@hotmail.com		FIRMA E TIMBRO TECNICO MASSIMO BONFIGLIO ARCHITETTO N° 743	

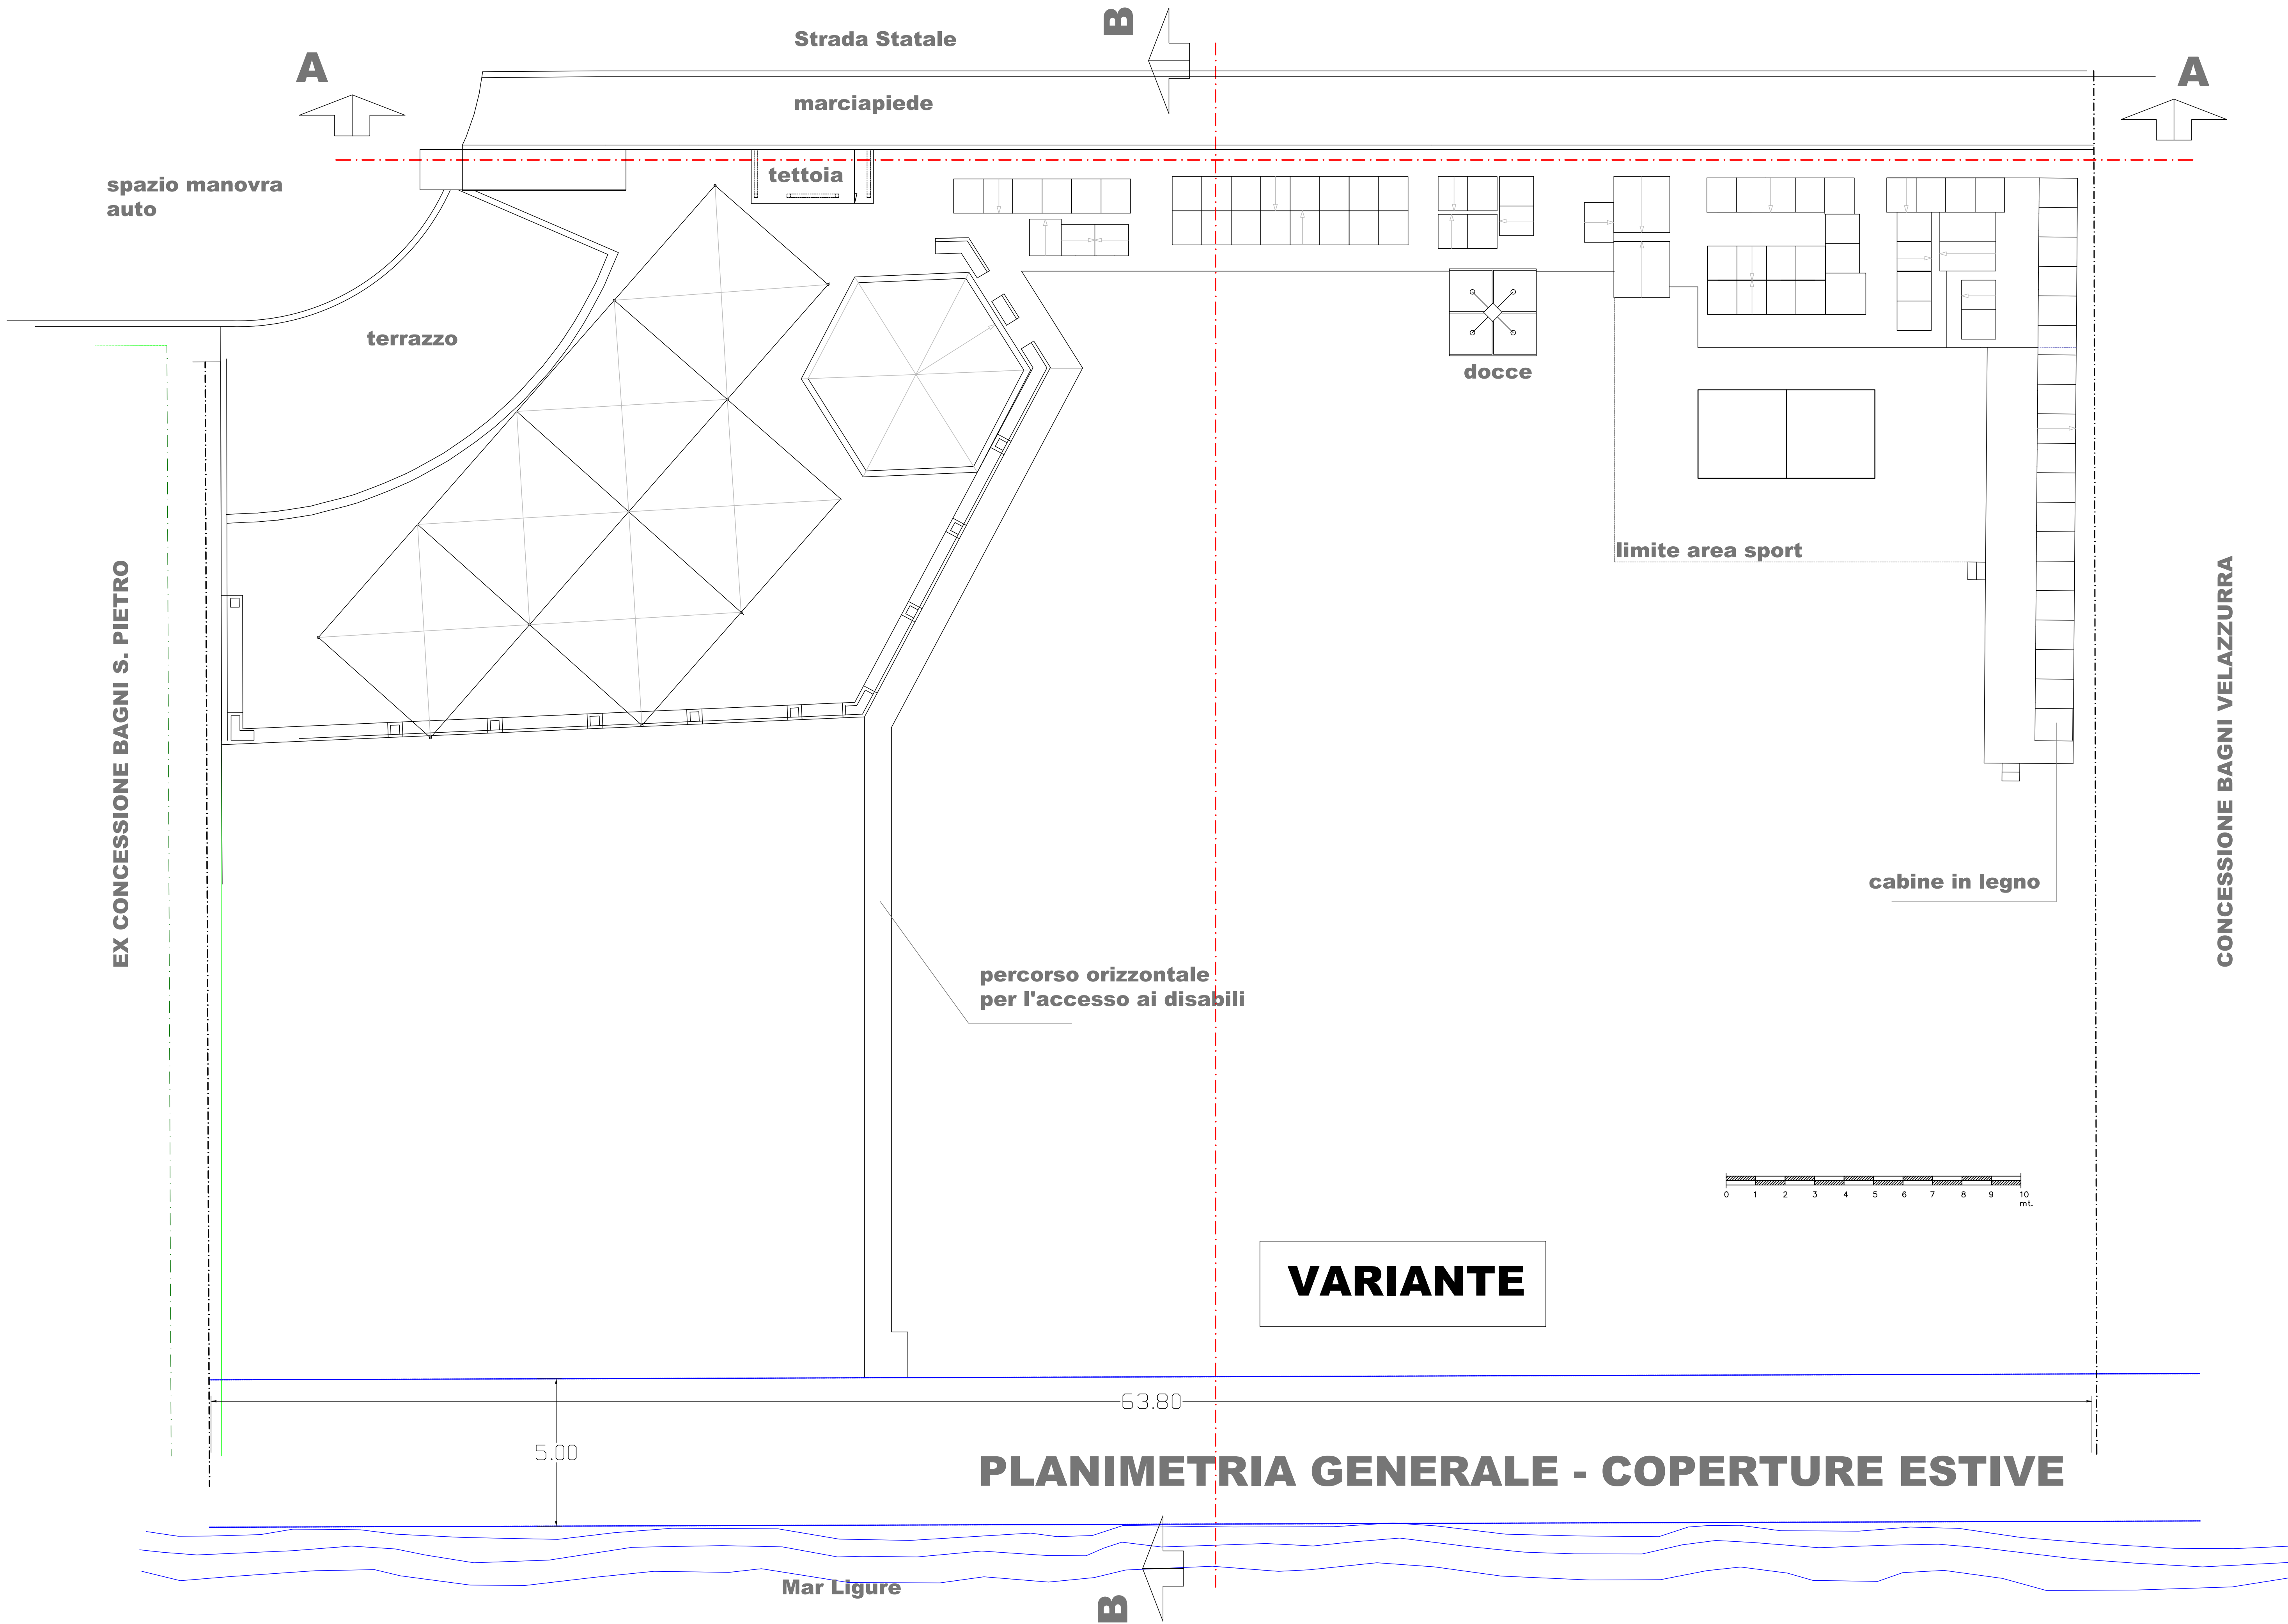

Comune di Spotorno Provincia di Savona		SPAZIO PER PROTOCOLLO	
SPORTELLINO UNICO ATTIVITA' PRODUTTIVE per interventi in progetto presso lo stabilimento "Bagni Copacabana di Genta Negrini & C. snc"		07 Progetto Variante	
OGGETTO:			
LOC. Maremma			
Emisione	Rev o	01-07-2021	BONFIGLIO M.
Pianta Coperture Estive			
TAVOLA:			
DEM-001.dwg rif.	07/12 rif. tavola	data Luglio 2021 scala 1:100	Genta Simone C.F. GNTSMN89B041480Y in qualità di Legale Rappresentante della Soc. "Bagni Copacabana di Genta Negrini & C. snc" P.I. 00292040094
ARCH. MASSIMO BONFIGLIO redatto		ARCH. MASSIMO BONFIGLIO verificato - approvato	
Massimo Bonfiglio Architetto Via Enrico del Carretto 43/10 17017 Millesimo (SV) cell. 3389307988 e-mail PRC: massimo.bonfiglio@archinordpoec.it e-mail: massimo.bonfiglio@hotmail.com		FIRMA E TIMBRO TECNICO MASSIMO BONFIGLIO ARCHITETTO N° 743	

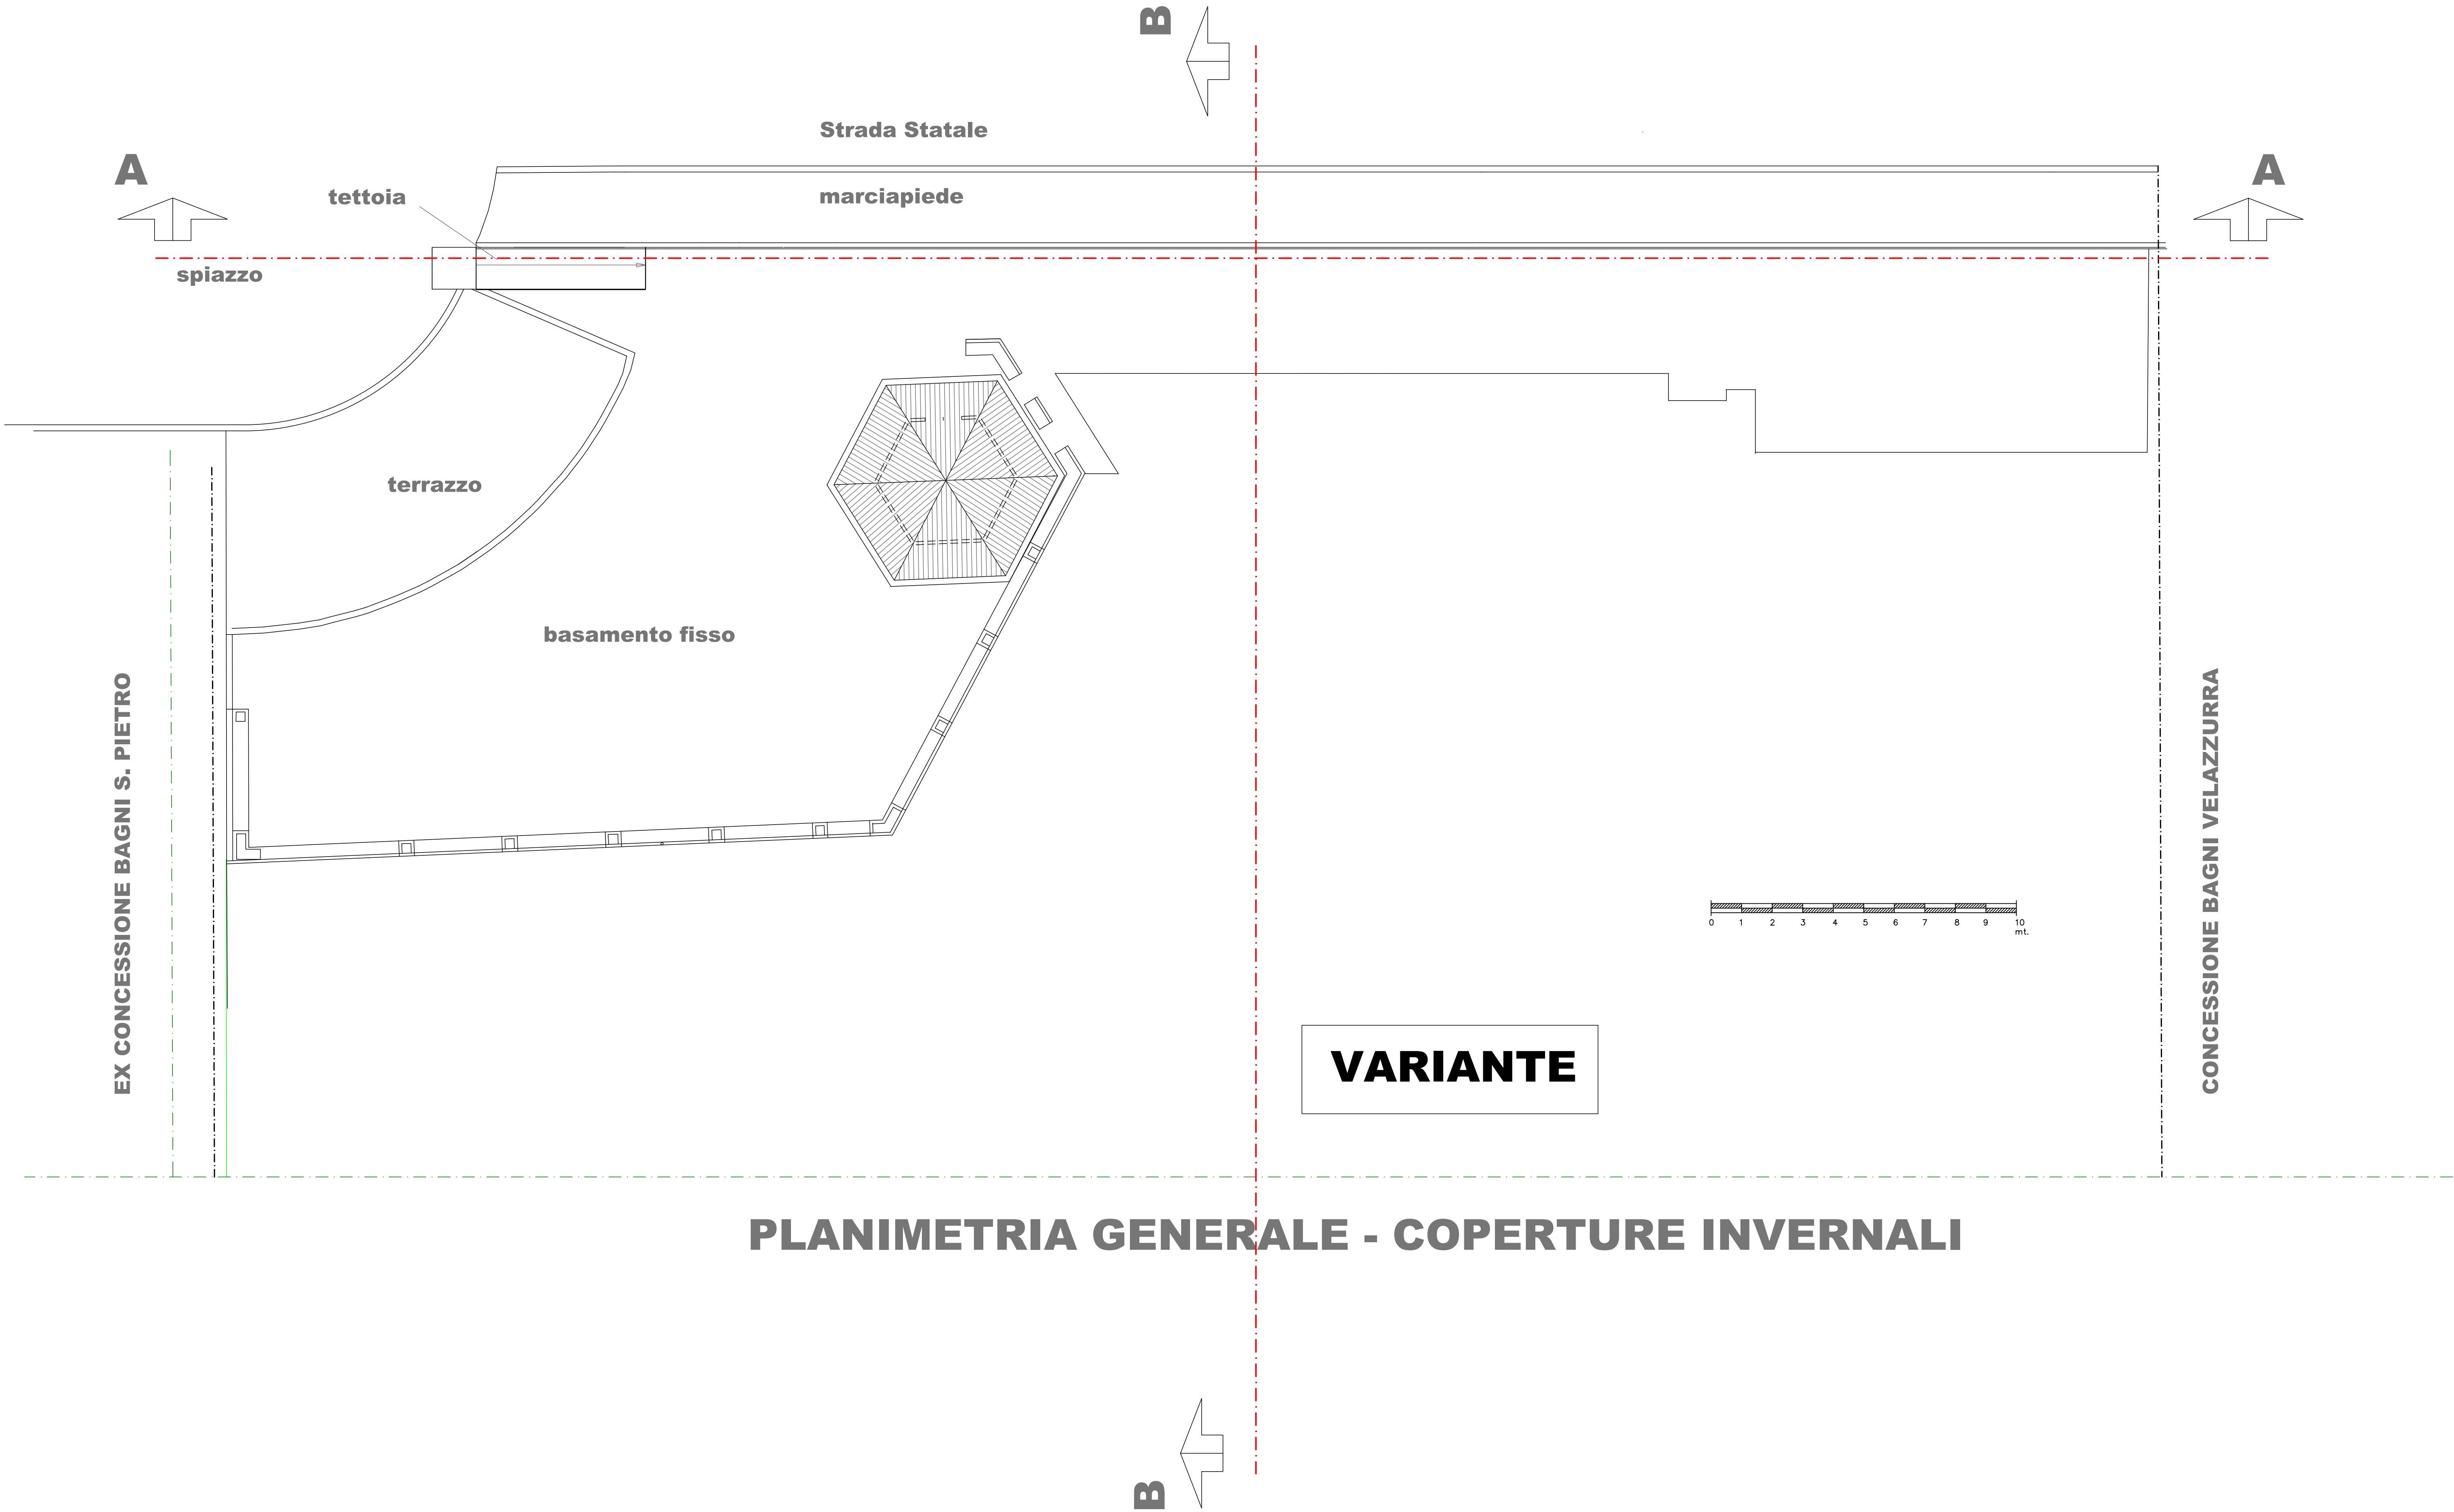

PLANIMETRIA GENERALE - COPERTURE INVERNALI

VARIANTE

Comune di Spotorno Provincia di Savona		SPAZIO PER PROTOCOLLO	
SPORTELLINO UNICO ATTIVITA' PRODUTTIVE per interventi in progetto presso lo stabilimento "Bagni Copacabana di Genta Negrini & C. snc"			08 Progetto Variante
OGGETTO:			
LOC. Maremma			
Emisione	Rev o	01-07-2021	BONFIGLIO M.
Pianta Coperture Invernali			
TAVOLA:			
DEM-001.dwg rif.	08/12 rif. tavola	data Luglio 2021 scala 1:100	Genta Simone C.F. GNTSMN89B041480Y in qualità di Legale Rappresentante della Soc. "Bagni Copacabana di Genta Negrini & C. snc" P.I. 00292040094
ARCH. MASSIMO BONFIGLIO redatto		ARCH. MASSIMO BONFIGLIO verificato - approvato	
Massimo Bonfiglio Architetto Via Enrico del Carretto 43/10 17017 Millesimo (SV) cell. 3389307988 e-mail PSC: massimo.bonfiglio@architettospc.it e-mail: massimo.bonfiglio@hotmail.com		FIRMA E TIMBRO TECNICO [Circular Stamp: MASSIMO BONFIGLIO ARCHITETTO N° 743] [Signature]	