


SEZIONE DA ARENILE A SS. 1 AURELIA

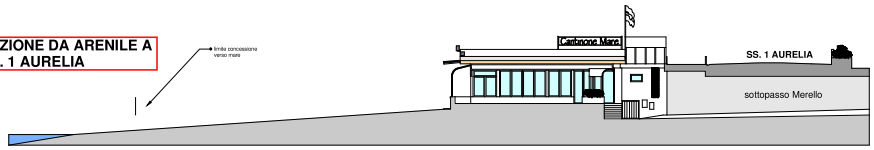


PROPSETTO DA MARE A SS. 1 AURELIA

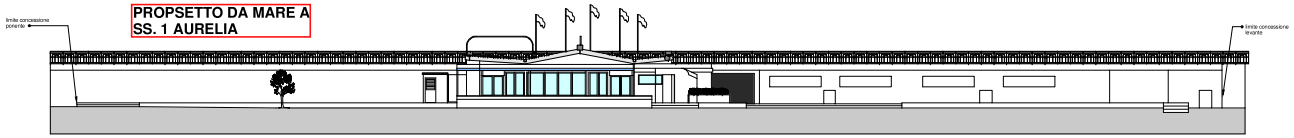

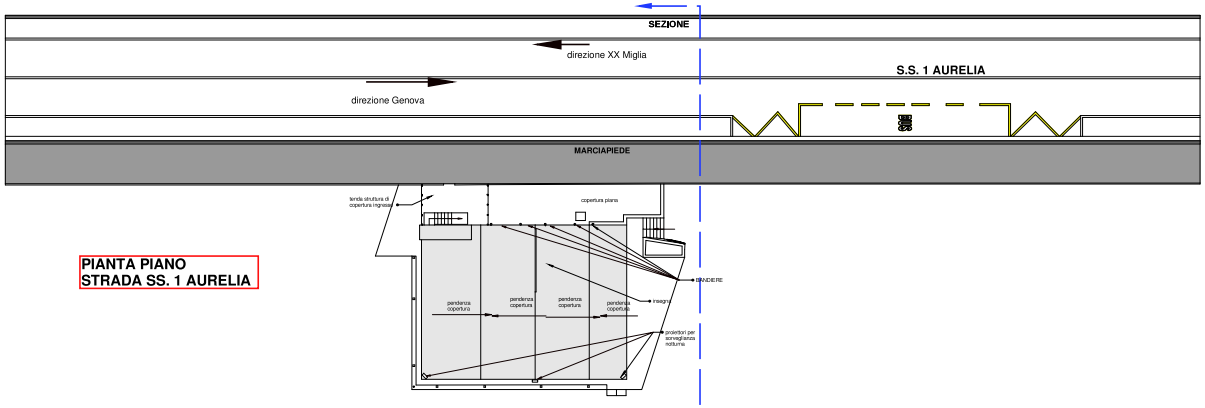

PIANTA PIANO STRADA SS. 1 AURELIA

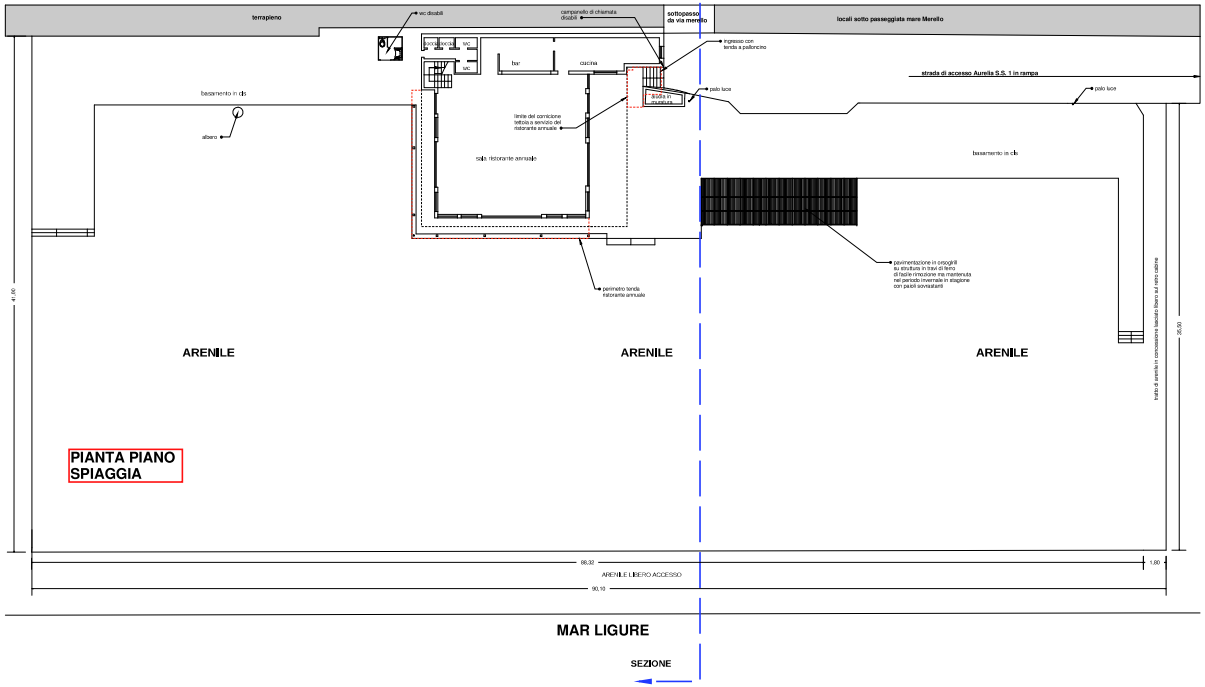

PIANTA PIANO SPIAGGIA

CONCESSIONE DEMANIALE 21/2004
BAGNI CANTINONE MARE
dati riportati su tabella


fronte metri lineari 90,10 superficie 3.421,00 cabine 124

BASAMENTO IN MURATURA	**MQ 425,00**
in cui insistono :	
n. 124 cabine	
servizio igienico disabili mq 4,00	
n. 4 docce mq 4,00	
n. 4 wc mq 3,00	
deposito in n. 3 cabine legno mq 5,00	
n. 1 spogliatoio personale in n. 3 cabine mq 4,00	
n. 1 struttura mobile in alluminio (chiosco bar) con tende mq 12,00	
tenda mq 14,1	
n. 1 cabina bagnino mq 7,20	
PERTINENZA TERRAZZA	**MQ 178,50**
su cui insiste tenda mq 83,90	
PERTINENZA DEMANIO (bar-istorante-cucina)	**MQ 187,50**
su cui insiste wc mq 11,16	
STRUTTURE DI FACILE RIMOZIONE	**MQ 138,52**
n. 1 struttura in legno con tenda mq 6,25	
n. 4 docce fredde mq 4,00	
percorso verso battigia mq 120,92	
passerella e pedane mq 7,35	
ARENILE ASSERVITO	**MQ 2.491,48**
TOTALE	**MQ 3.421,00**
n.1 gavitelli	

CONCESSIONE DEMANIALE 21/2004
BAGNI CANTINONE MARE
dati corretti da riportare in tabella
a seguito P.N. 536 del 02/05/2001 prot. 5374 del 12/04/2001

fronte metri lineari 90,10 superficie 3.421,00 cabine 130

BASAMENTO IN MURATURA	**MQ 425,00**
in cui insistono :	
n. 130 cabine	
cabina disabili mq 4,00	
servizio igienico disabili mq 4,00	
n. 2 docce fredde mq 2,00	
n. 3 wc mq 3,00	
deposito in n. 5 cabine legno mq 5,00	
n. 1 spogliatoio personale in n. 4 cabine mq 4,00	
n. 1 struttura mobile in alluminio (chiosco bar) con tende mq 12,00	
tenda mq 14,1	
fioriere mobili	
n. 1 cabina bagnino mq 7,20	
PERTINENZA TERRAZZA	**MQ 178,50**
su cui insiste tenda mq 83,90	
PERTINENZA DEMANIO (bar-istorante-cucina)	**MQ 187,50**
su cui insiste wc mq 14,10	
STRUTTURE DI FACILE RIMOZIONE	**MQ 138,52**
n. 1 struttura in legno con tenda mq 6,25	
area giochi mq 48,00	
n. 4 docce fredde mq 4,00	
percorso verso battigia mq 120,92	
passerella e pedane mq 7,35	
ARENILE ASSERVITO	**MQ 2.491,48**
TOTALE	**MQ 3.421,00**
n.1 gavitelli	

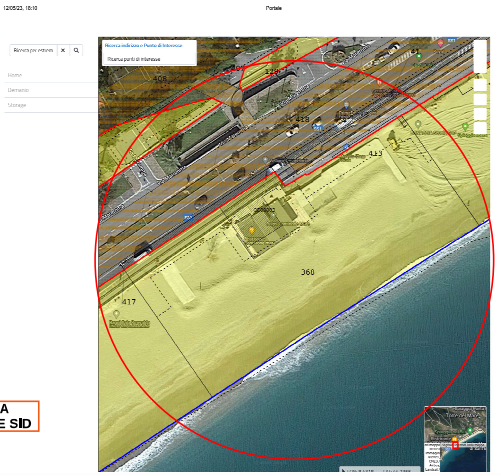

ESTRATTO DI MAPPA PORTALE DEL MARE SID



ESTRATTO DI MAPPA FOGLIO 5



RAPPRESENTAZIONE INVERNALE

Data: 05/12/2023
Scala: 1:100
Tav. 5
N. variante: