COMUNE DI SPOTORNO
(Provincia di Savona)

CONCESSIONE DEMANIALE DI ARENILE IN LOCALITA' FOCE

CONCESSIONARIA: "BAGNI LORD NELSON

STABILIMENTO BALNEARE ALL'INSEGNA "BAGNI LORD NELSON"

ISTANZA DI VARIAZIONE AL CONTENUTO DELLA CONCESSIONE DEMANIALE MARITTIMA ART. 24 DEL REGOLAMENTO NAVIGAZIONE MARITTIMA

TAV. 05.1 – VARIANTE ALLA CONCESSIONE SISTEMAZIONE INVERNALE

ESTRATTO CATASTALE, PLANIMETRIE,
SEZIONE E PROSPETTO FRONTALE

SCALA 1:1000/1:100

DATA: ottobre 2024
DATA REVISIONE.: gennaio 2025

IL CONCESSIONARIO:

IN CONCESSIONE
Concessione n° 13/2004

Superficie mq. 990,00 — Fronte ml. 25,00


1) Fabbricato in muratura leggera e lastre mobili di c.a. mq. 177,00
su cui insistono:
a) asservito uso dehor mq. 20,00
c) soletta in c.a. con struttura per tenda di copertura mq. 4,00
g) cabina v.e. disabili mq. 4,00
h) mobile in metallo mq. 0,90
l) struttura tende parasole mobili mq. 48,00

4) Servizi igienici e v.c. in muratura leggera mq. 8,00


5) Arenile asservito mq. 754,00

Totale mq. 990,00

Planimetria estratto di mappa catastale – S. 1:1000
Foglio n° 8 – mappale n° 110

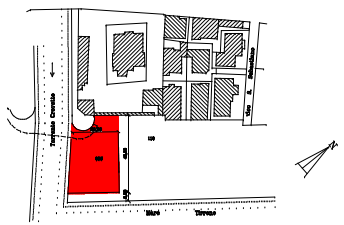


PIANTA PIANO ARENILE

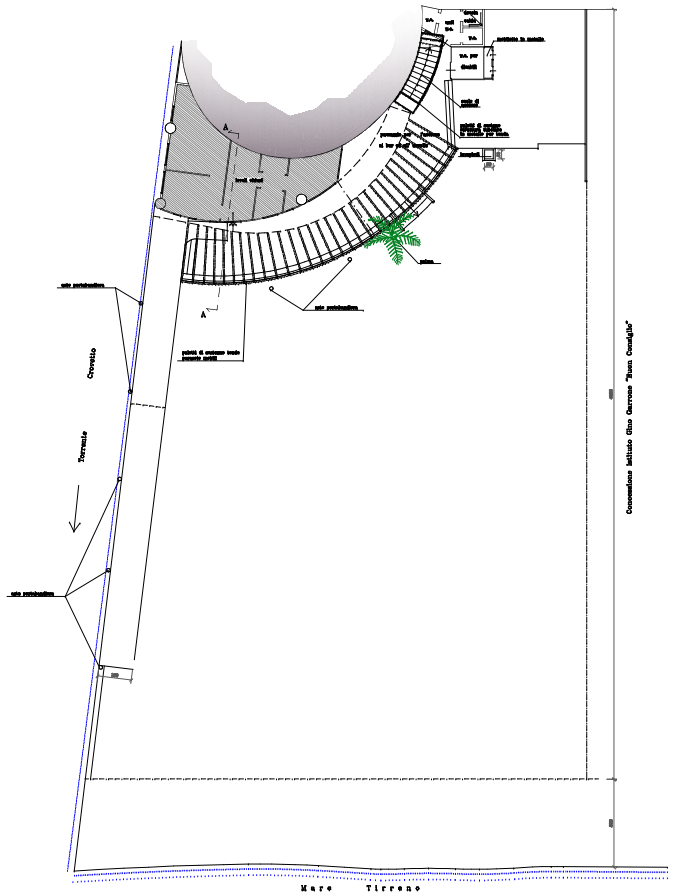


SCALA 1:100

PIANTA PIANO TERRAZZA A MARE

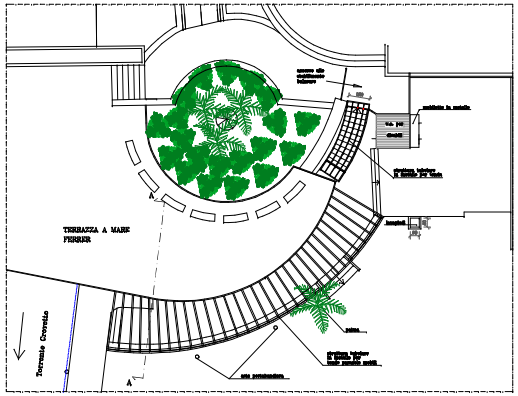


SCALA 1:100

SEZIONE A–A

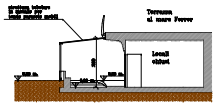

SCALA 1:100

PROSPETTO FRONTALE

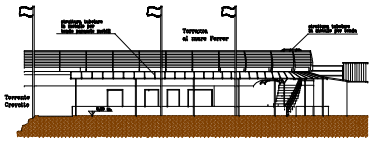

SCALA 1:100