COMUNE DI SPOTORNO - Prot 0017306 del 27/08/2024 Tit VI Cl 3 Fasc

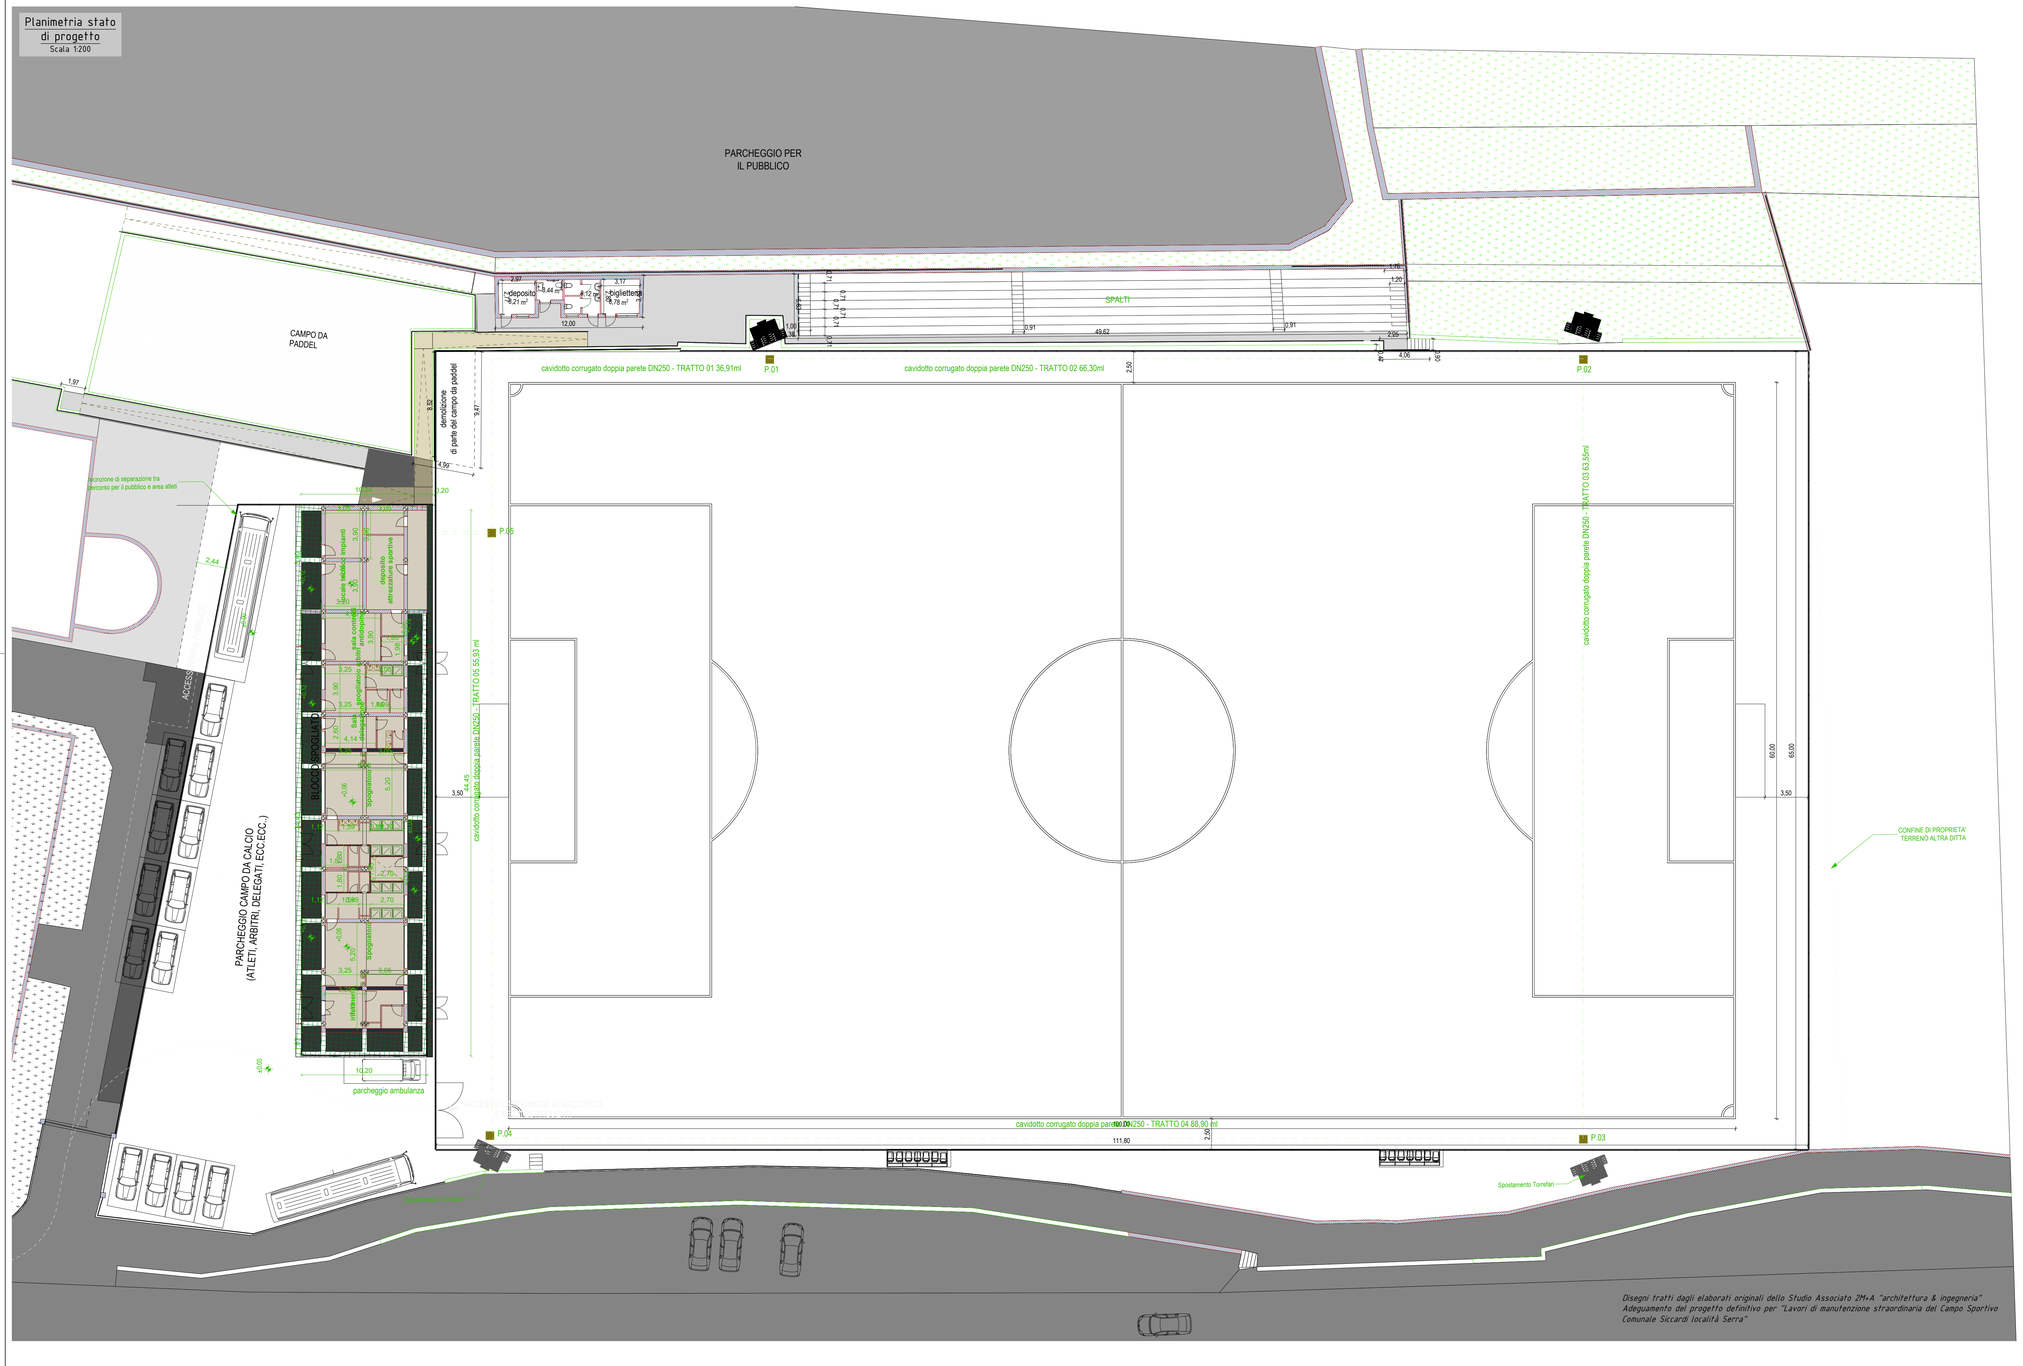

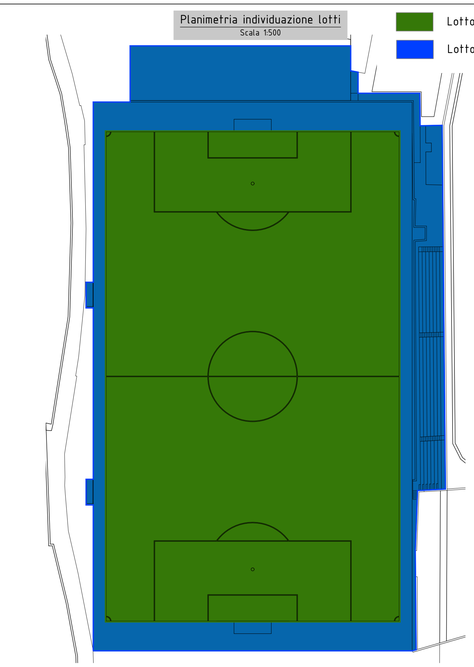

Disegni tratti dagli elaborati originali dello Studio Associato 2M+A "architettura & ingegneria"
Adeguamento del progetto definitivo per "Lavori di manutenzione straordinaria del Campo Sportivo Comunale Siccardi località Serra"

PROVINCIA DI SAVONA
COMUNE DI SPOTORNO

Rigenerazione Urbana di cui alla L.R. 23/2018
Ambito "Porta di Ponente"
Proposta di Sub-Ambito n. 4 "Area Sportiva"

Riqualificazione Campo Sportivo Comunale Siccardi

COMMITTENTE
Residenza al Porto Srl
Via Serra 45
17028 Spotorno (SV)
CF/P.IVA 01370520098

PROGETTO
STG STUDIO GOSO ASSOCIATI
Dott. Ing. Matteo GOSO
Ordine Ingegneri Savona n. 1288
Arch. Sabrina CALCAGNO
Ordine Architetti Genova n. 1461

REV	DATA	REDAZIONE	VERIFICA	DESCRIZIONE
D				
C				
B				
A				
0	Ago. '24	Arch. S. Calcagno	Ing. M. Goso	Emissione

TAV. N°: 03
SCALA: varie
FILE: campo_prg plan.dwg

Il presente elaborato è protetto da copyright. E' severamente vietata ogni forma di riproduzione anche parziale senza autorizzazione scritta dell'ente proprietario.