


POSTI AUTO GIA' ESISTENTI N. 63
 POSTI AUTO NUOVI ROSSI N. 28
 TOTALE POSTI AUTO N.91

COSTRUZIONI
 DEMOLIZIONI

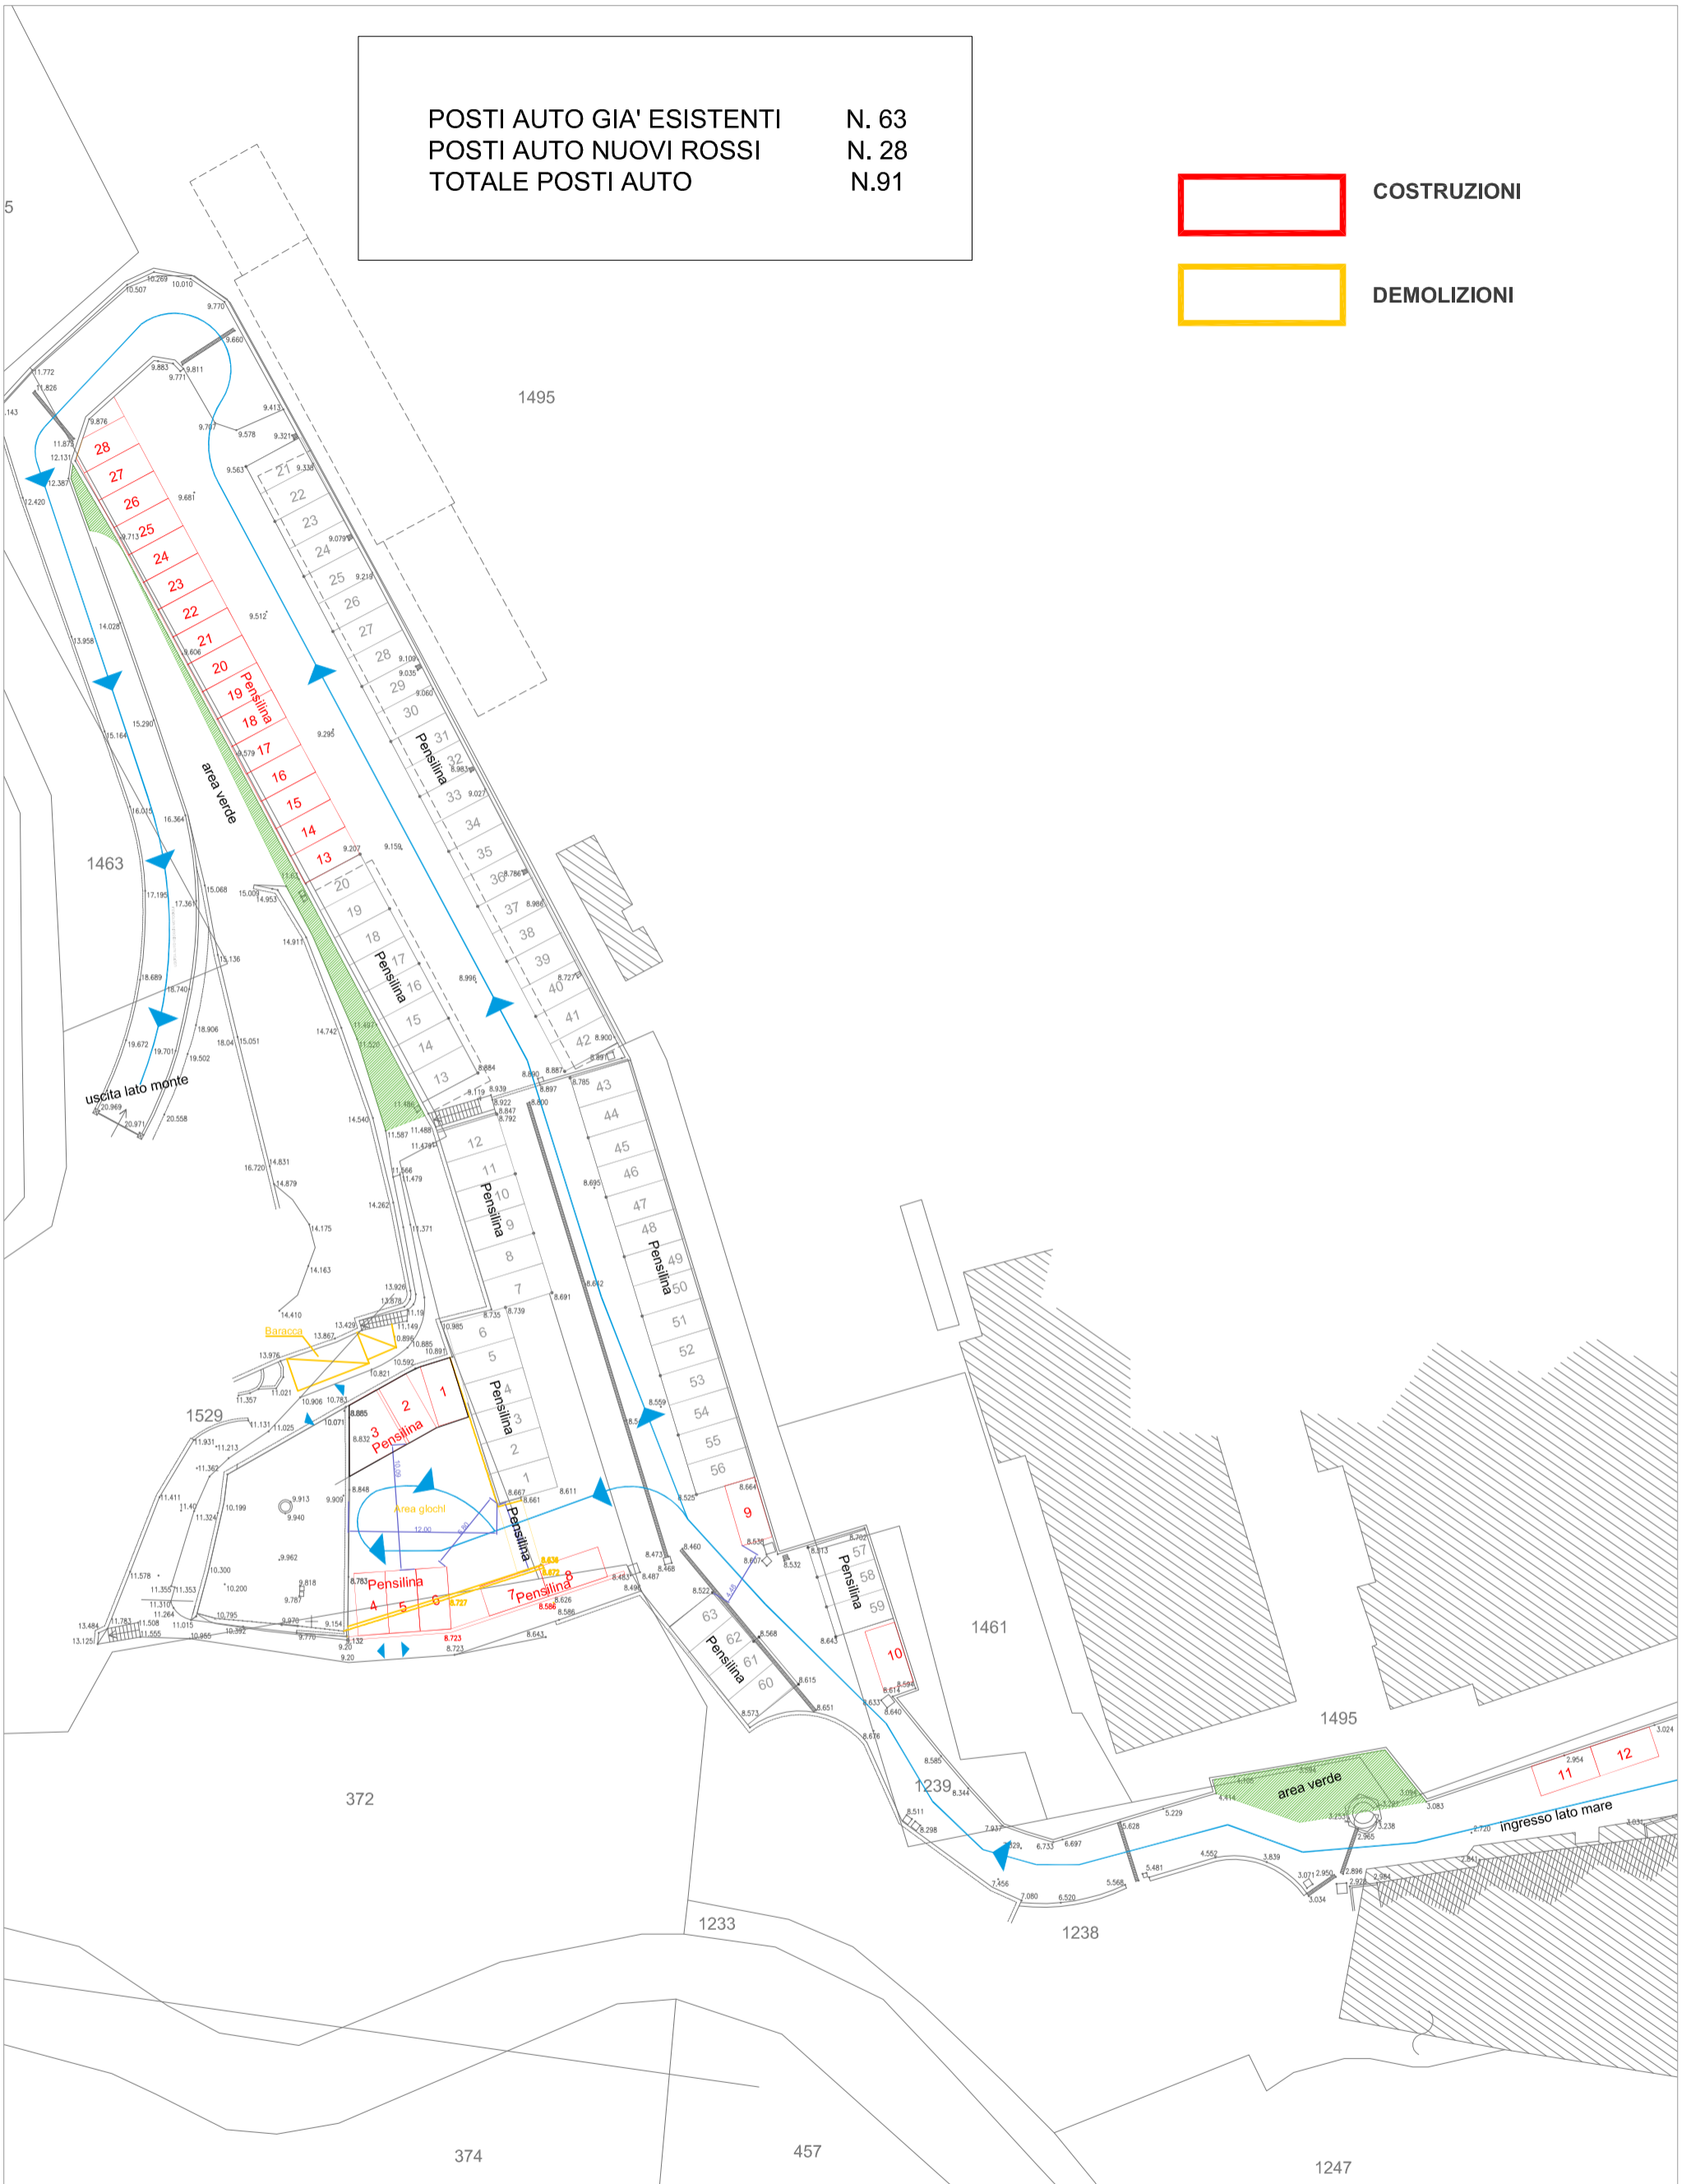

COMUNE DI SPOTORNO

OGGETTO
 Permesso di costruire per Ristrutturazione e cambio di destinazione d'uso da turistico-ricettivo a Civile per l'immobile sito a Spotorno in Via Serra 45 identificato catastalmente al NCEU al fg. 10 mappale 1238

COMMITTENTE
 Società
 Residenza al Porto srl
 Via Ghisone 2
 Caravaggio (BG)

PROGETTISTA Geometra DELFINO Marcello
 via dell Chiesa 6 17100 Savona
 cell.3473065166
 sito : www.marcellodelfino.it
 P.IVA 01614150090

ELABORATO
 PLANIMETRIA RAFFRONTO REV.1 SOSTITUTIVA

TAV. N.
P3s
SCALA :
 1:500