COMUNE DI SPOTORNO - Prot 0017306 del 27/08/2024 Tit VI Cl 3 Fasc

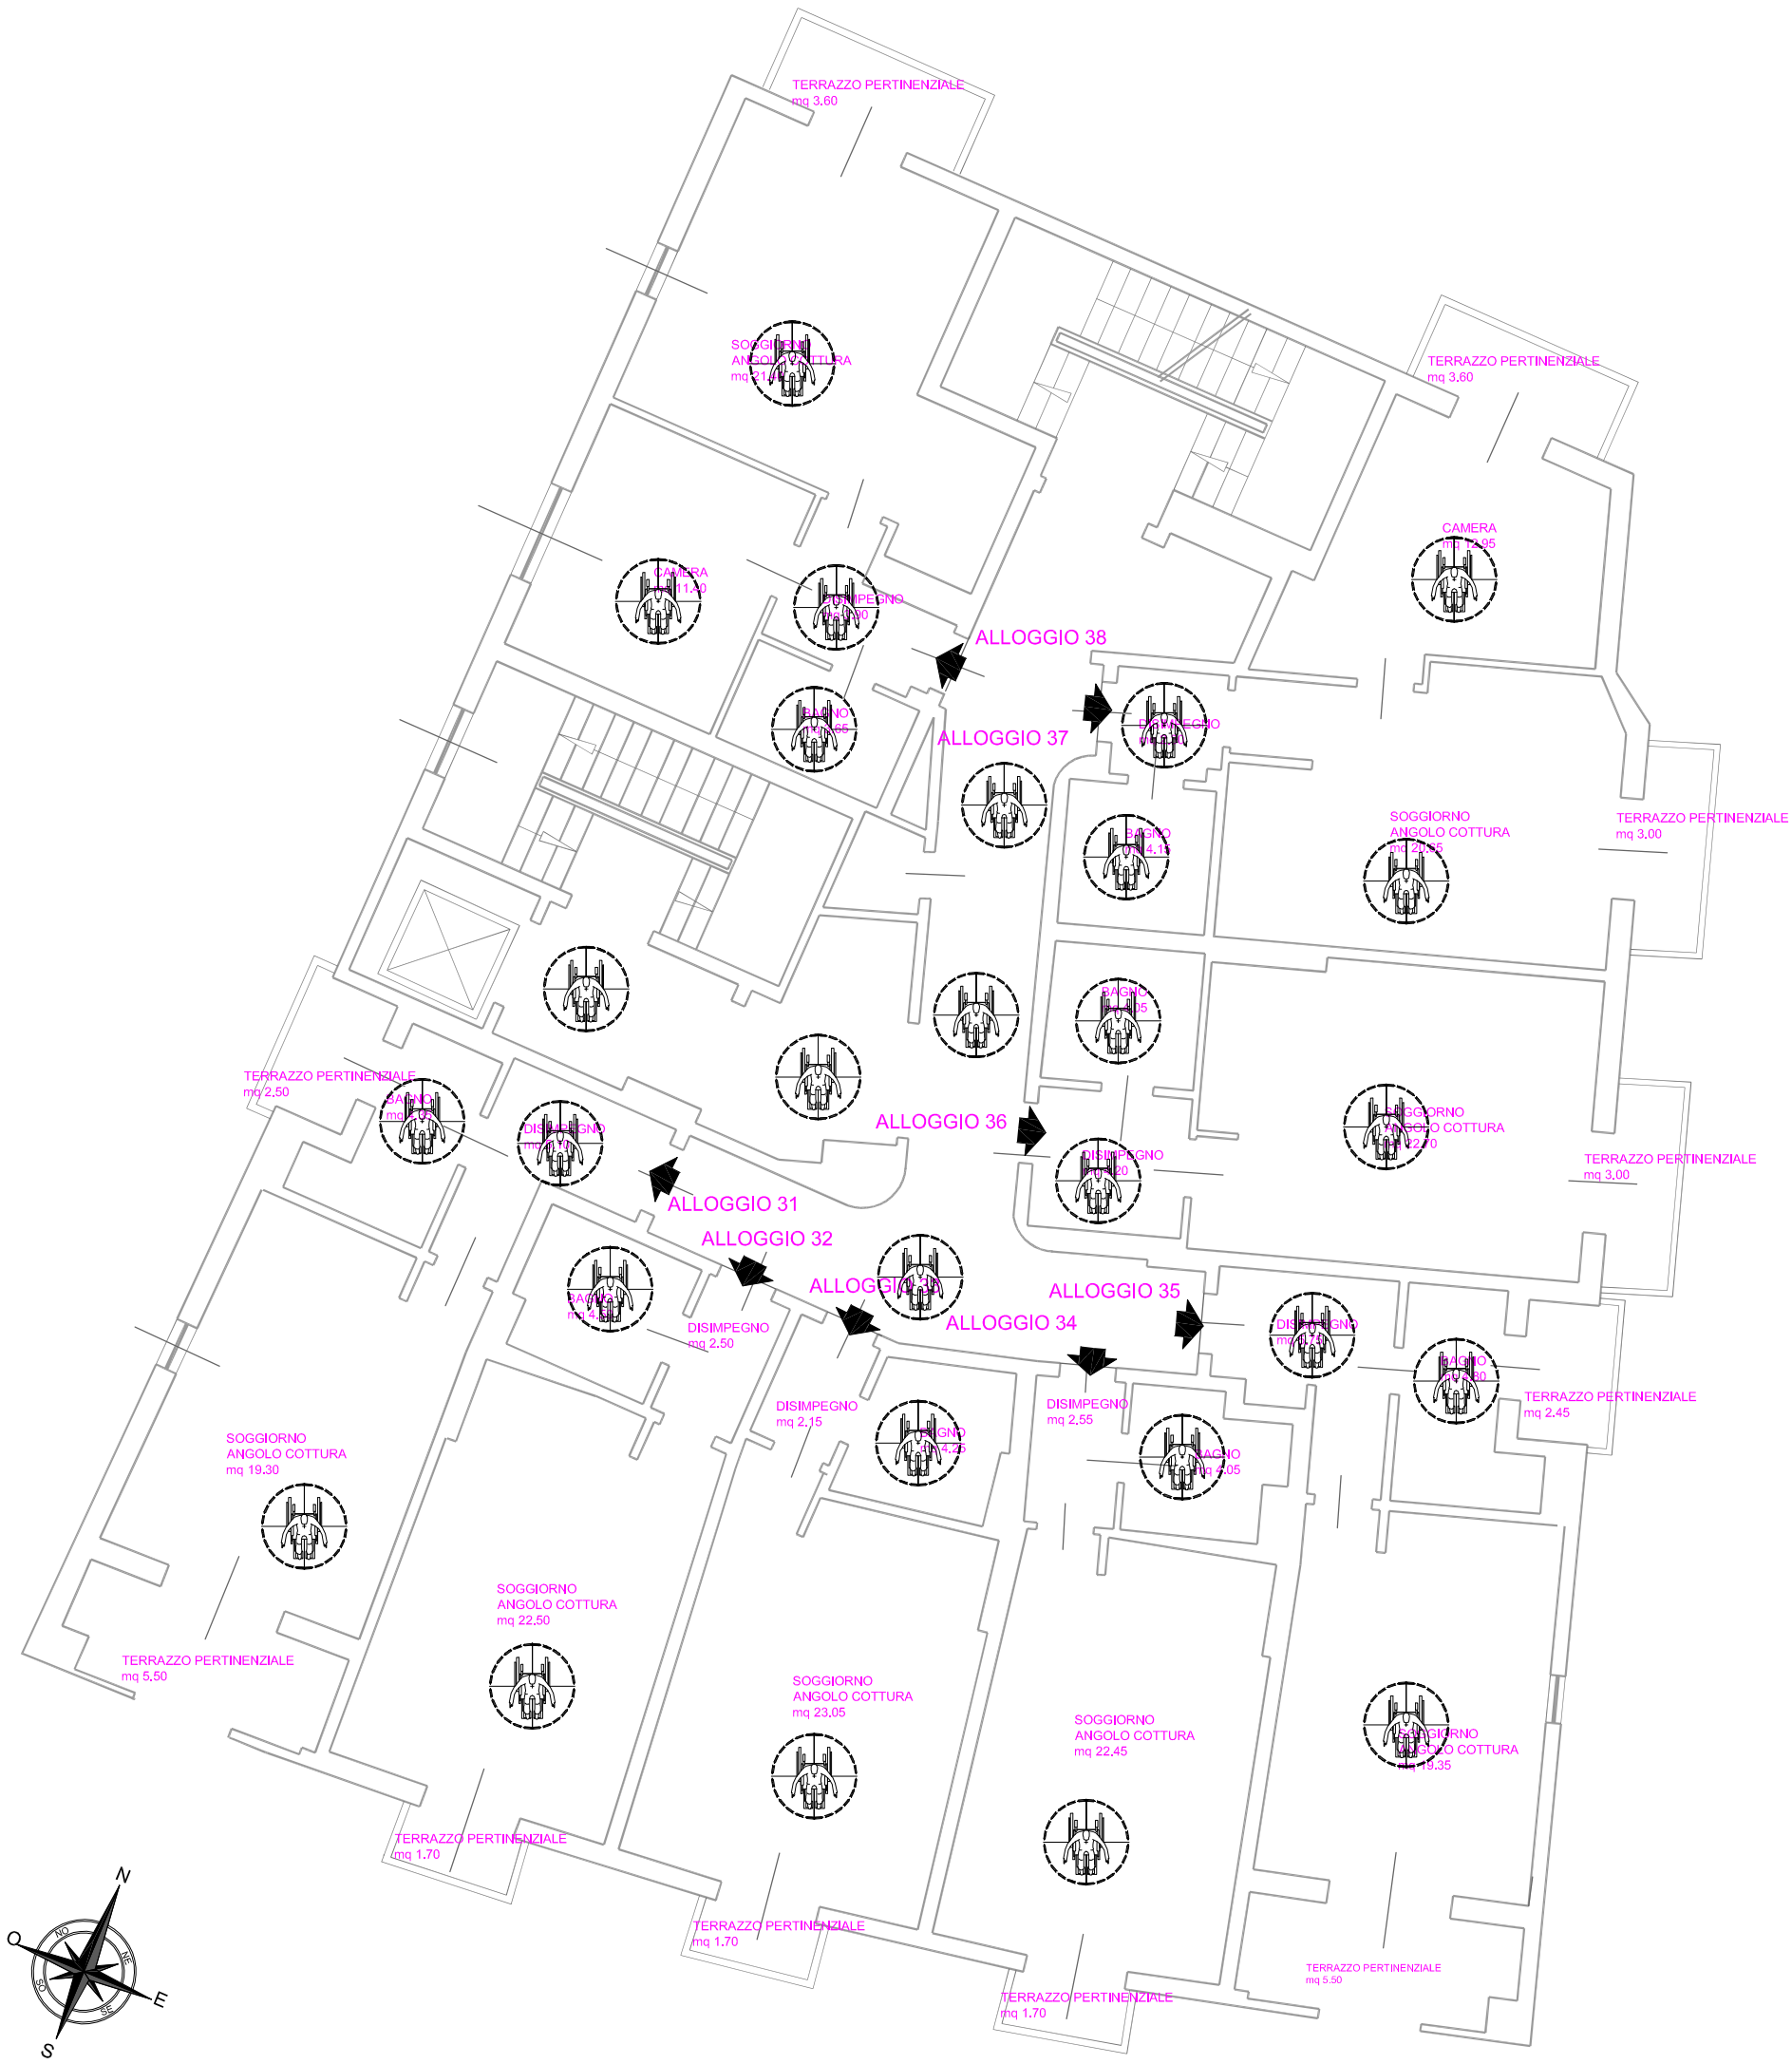

COMUNE DI SPOTORNO

OGGETTO

Permesso di costruire per Ristrutturazione e cambio di destinazione d'uso da turistico-ricettivo a Civile per l'immobile sito a Spotorno in Via Serra 45
identificato catastalmente al NCEU al fg, 10 mappale 1238

COMMITTENTE

Società
Residenza al Porto srl
Via Ghisone 2
Caravaggio (BG)

PROGETTISTA

Geometra DELFINO Marcello
via dell Chiesa 6 17100 Savona
cell.3473065166
sito : www.marcellodelfino.it
P.IVA 01614150090

ELABORATO

PIANTA STATO ST.PROGETTO
PIANO TERZO
BARRIERE ARCHITETTONICHE

TAV. N.
BA3

SCALA :1:100