


**CAMBIO DI DESTINAZIONE D'UO DA TURISTICO RICETTIVO
A RESIDENZIALE CIVILE**

Calcolo superfici calpestabili utili per ogni singolo alloggio

ALLOGGIO	SUP. AGIBILE superficie mq	SUP. ACC.TERRAZZO/ETC superficie mq
ALLOGGIO 11	34.94	2.50
ALLOGGIO 12	29.50	18.75
ALLOGGIO 13	29.45	20.45
ALLOGGIO 14	29.05	16.50
ALLOGGIO 15	35.60	2.45
ALLOGGIO 16	30.95	3.00
ALLOGGIO 17	40.05	34.75
ALLOGGIO 18	40.35	27.60

SUPERFICIE AREA COMUNE SCALE, CORRIDOI,ASCENSORE
NON SI PRENDE IN CONSIDERAZIONE IL VANO SCALA ADIACENTE
ALL'ASCENSORE E IL VANO ASCENSORE superficie mq 62.00

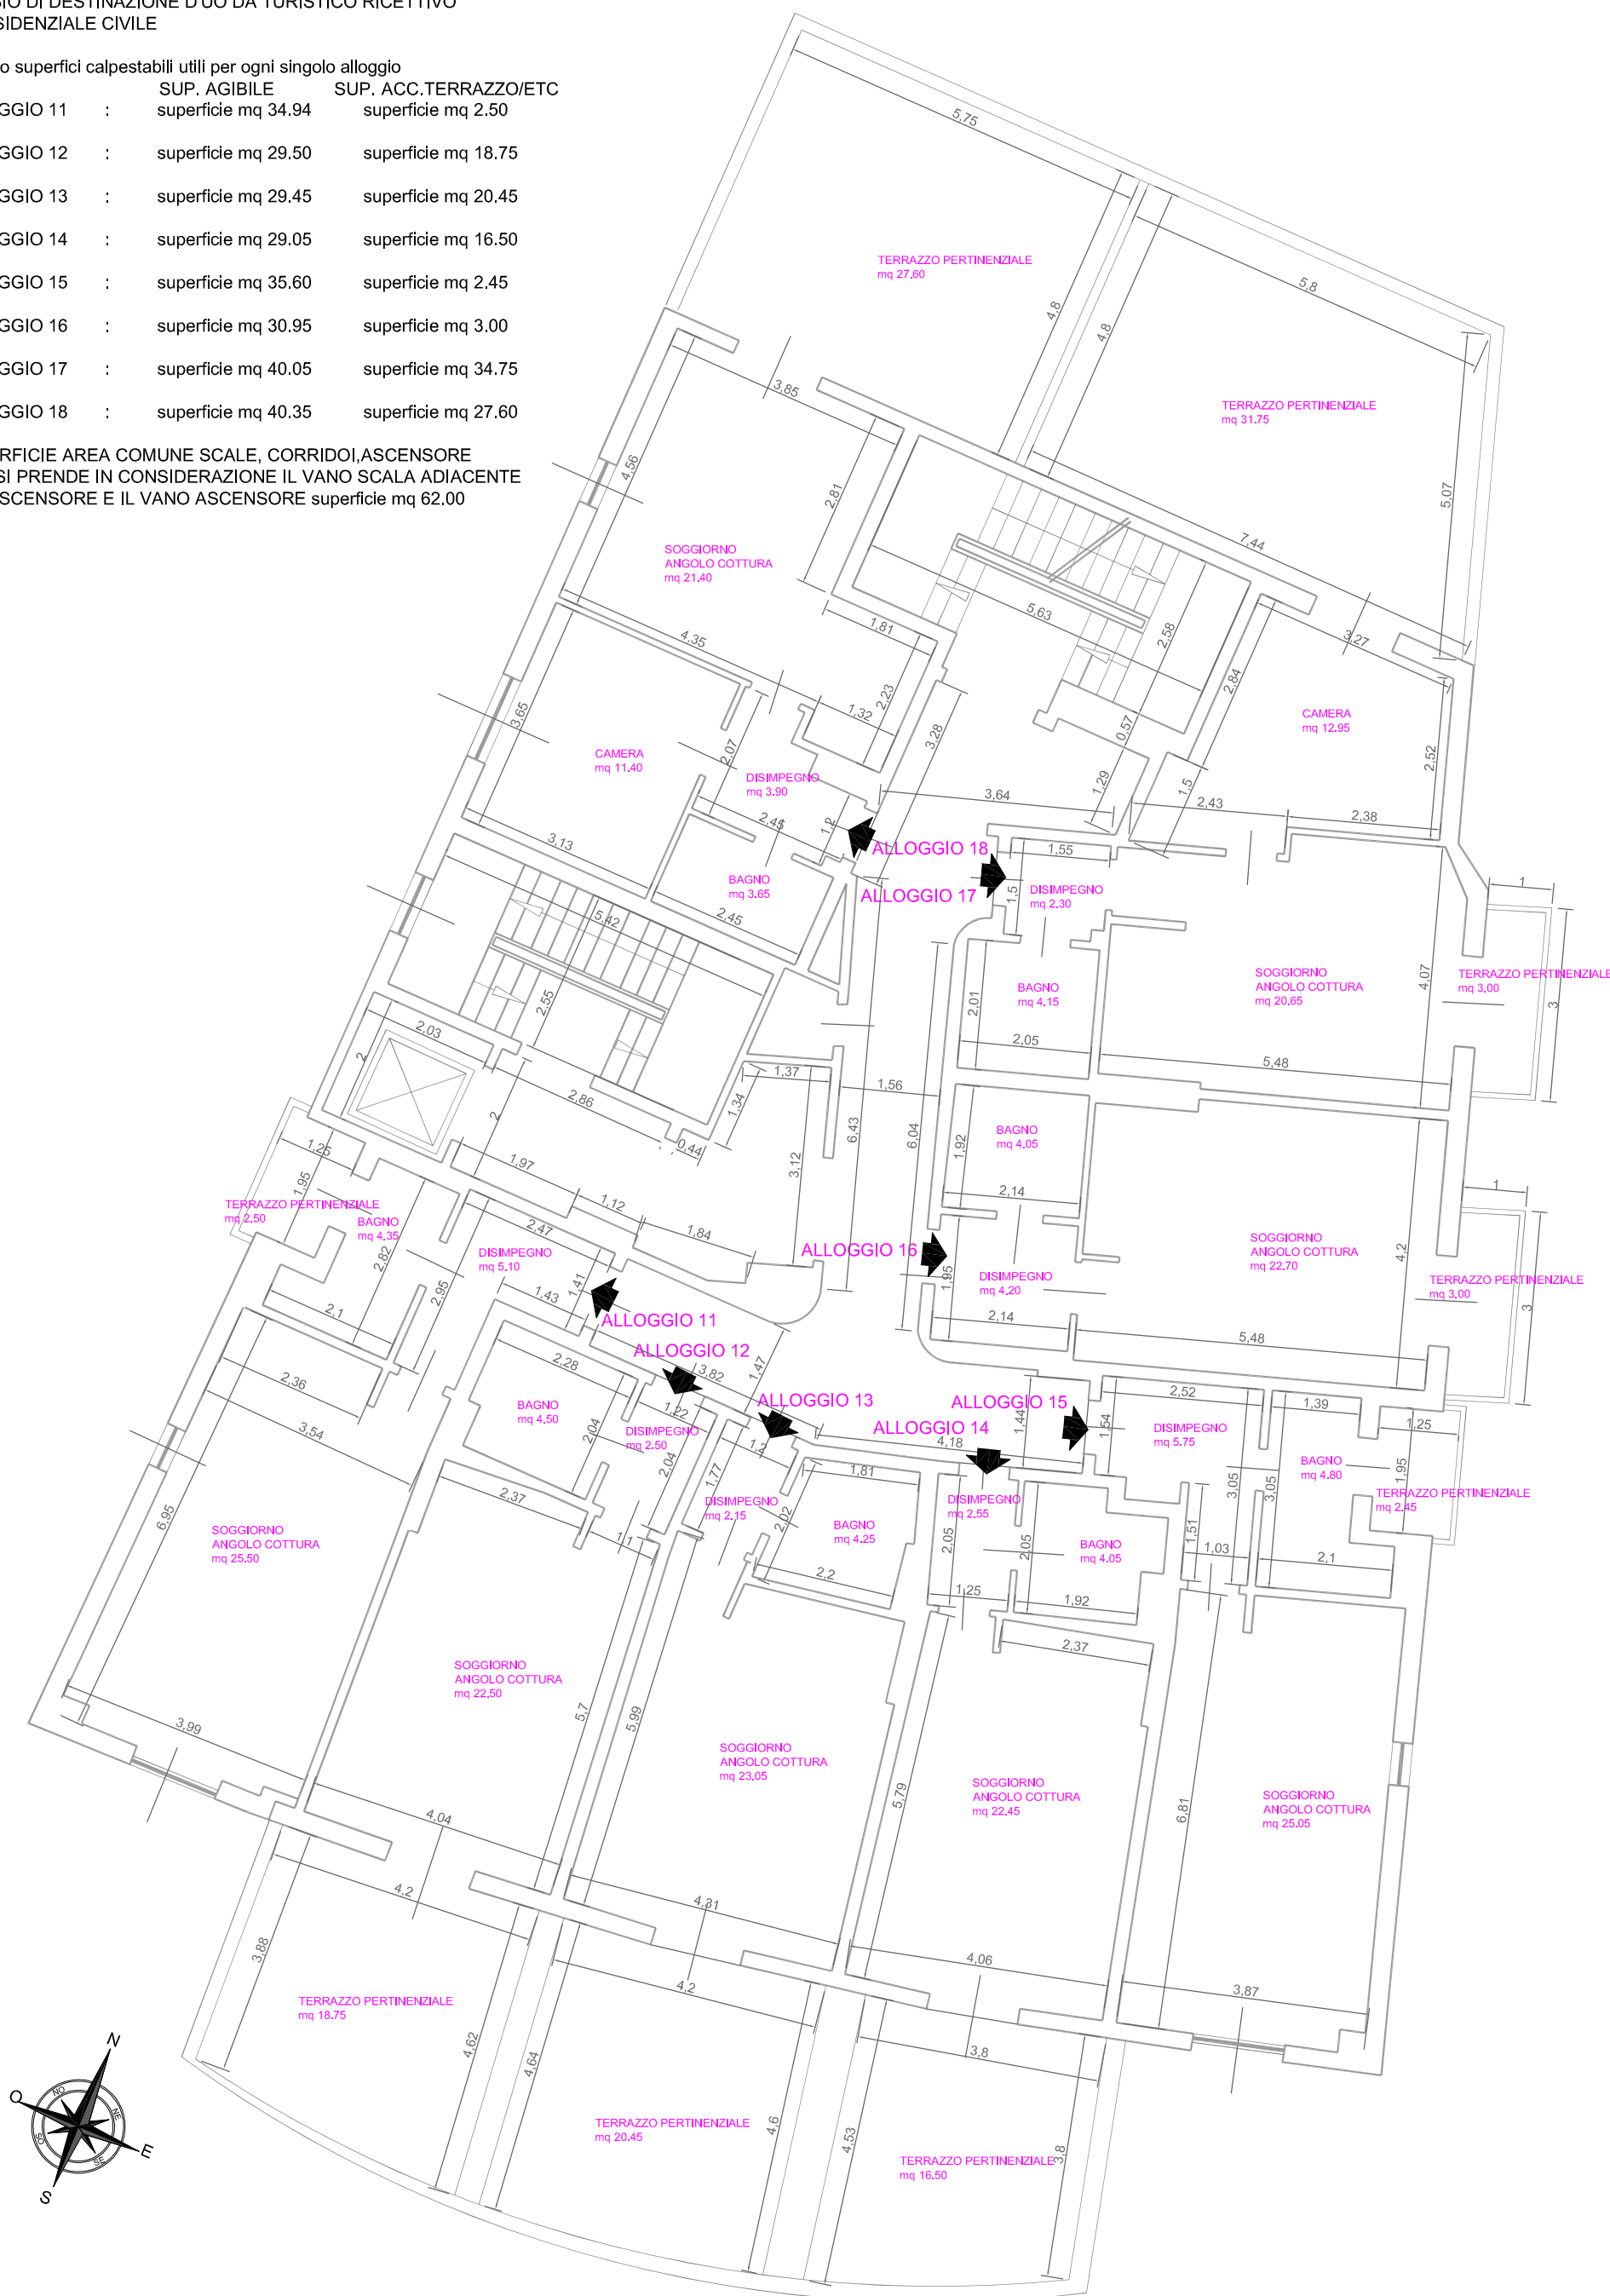

COMUNE DI SPOTORNO

OGGETTO

Permesso di costruire per Ristrutturazione e cambio di destinazione d'uso da turistico-ricettivo a Civile per l'immobile sito a Spotorno in Via Serra 45 identificato catastralmente al NCEU al fg. 10 mappale 1238

COMMITTENTE

Società
Residenza al Porto srl
Via Ghisone 2
Caravaggio (BG)

PROGETTISTA

Geometra DELFINO Marcello
via dell Chiesa 6 17100 Savona
cell.3473065166
sito : www.marcelloelfino.it
P.IVA 01614150090

TAV. N.

8

ELABORATO

PIANTA STATO ST.PROGETTO
PIANO PRIMO

SCALA : 1:100