


CAMBIO DI DESTINAZIONE D'UO DA TURISTICO RICETTIVO
A RESIDENZIALE CIVILE

Calcolo superfici calpestabili utili per ogni singolo alloggio

ALLOGGIO	SUP. AGIBILE/CALP. superficie mq	SUP. ACC.TERRAZZO/ETC superficie mq
ALLOGGIO 21	28.75	8.00
ALLOGGIO 22	29.50	3.00
ALLOGGIO 23	29.45	3.00
ALLOGGIO 24	29.05	3.00
ALLOGGIO 25	29.90	7.95
ALLOGGIO 26	30.95	3.00
ALLOGGIO 27	40.05	6.60
ALLOGGIO 28	40.35	3.60

SUPERFICIE AREA COMUNE SCALE, CORRIDOI,ASCENSORE
NON SI PRENDONO IN CONSIDERAZIONE I VANI SCALA E
IL VANO ASCENSORE superficie mq 46.50

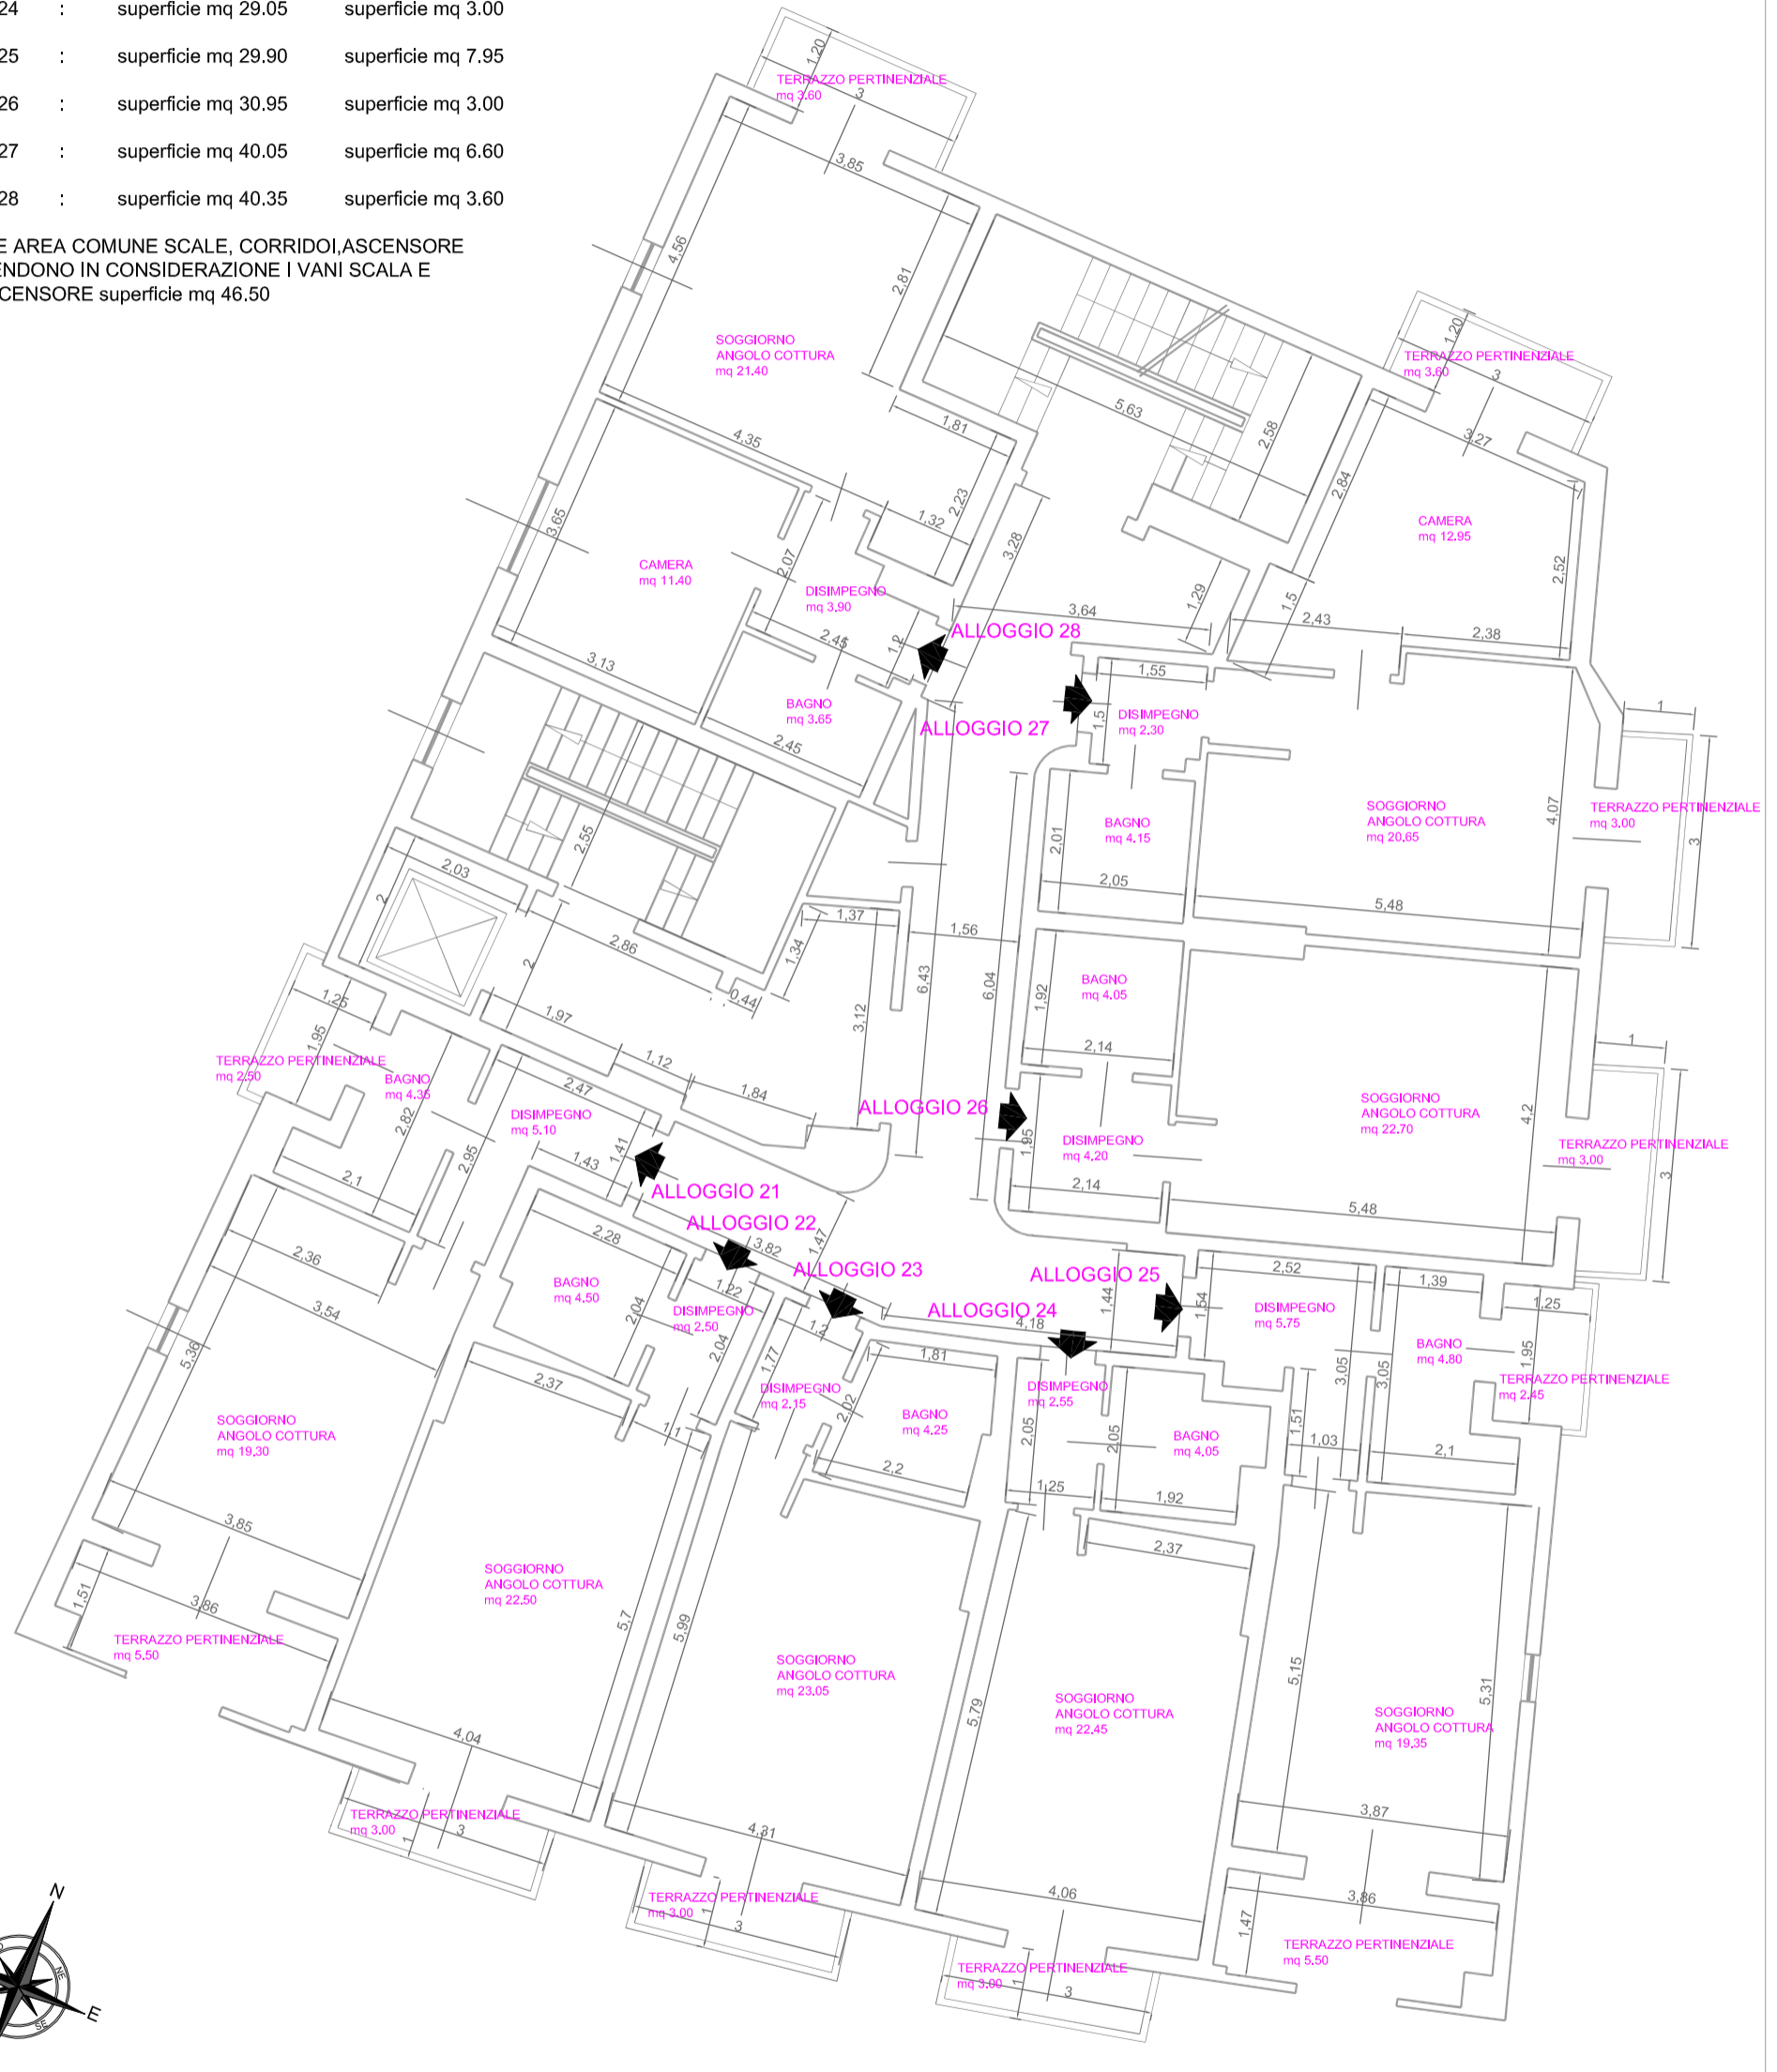

COMUNE DI SPOTORNO

OGGETTO

Permesso di costruire per Ristrutturazione e cambio di destinazione d'uso da turistico-ricettivo a Civile per l'immobile sito a Spotorno in Via Serra 45 identificato catastalmente al NCEU al fg. 10 mappale 1238

COMMITTENTE

Società
Residenza al Porto srl
Via Ghisone 2
Caravaggio (BG)

PROGETTISTA

Geometra DELFINO Marcello
via dell Chiesa 6 17100 Savona
cell.3473065166
sito : www.marcelloelfino.it
P.IVA 01614150090

ELABORATO

PIANTA STATO ST.PROGETTO
PIANO SECONDO

TAV. N.

11

SCALA : 1:100