


CAMBIO DI DESTINAZIONE D'UO DA TURISTICO RICETTIVO  
A RESIDENZIALE CIVILE

Calcolo superfici calpestabili utili per ogni singolo alloggio

ALLOGGIO	SUP. AGIBILE/CALP. superficie mq	SUP. ACC.TERRAZZO/ETC superficie c.a.
ALLOGGIO 41	superficie mq 34.85	superficie c.a. 2.50
ALLOGGIO 42	superficie mq 29.50	superficie mq /
ALLOGGIO 43	superficie mq 29.45	superficie mq 1.70
ALLOGGIO 44	superficie mq 29.05	superficie mq /
ALLOGGIO 45	superficie mq 35.60	superficie mq 2.45
ALLOGGIO 46	superficie mq 30.95	superficie mq 3.00
ALLOGGIO 47	superficie mq 40.20	superficie mq 6.60
ALLOGGIO 48	superficie mq 40.25	superficie mq 3.60

SUPERFICIE AREA COMUNE SCALE, CORRIDOI,ASCENSORE  
NON SI PRENDONO IN CONSIDERAZIONE I VANI SCALA E  
IL VANO ASCENSORE superficie mq 46.50

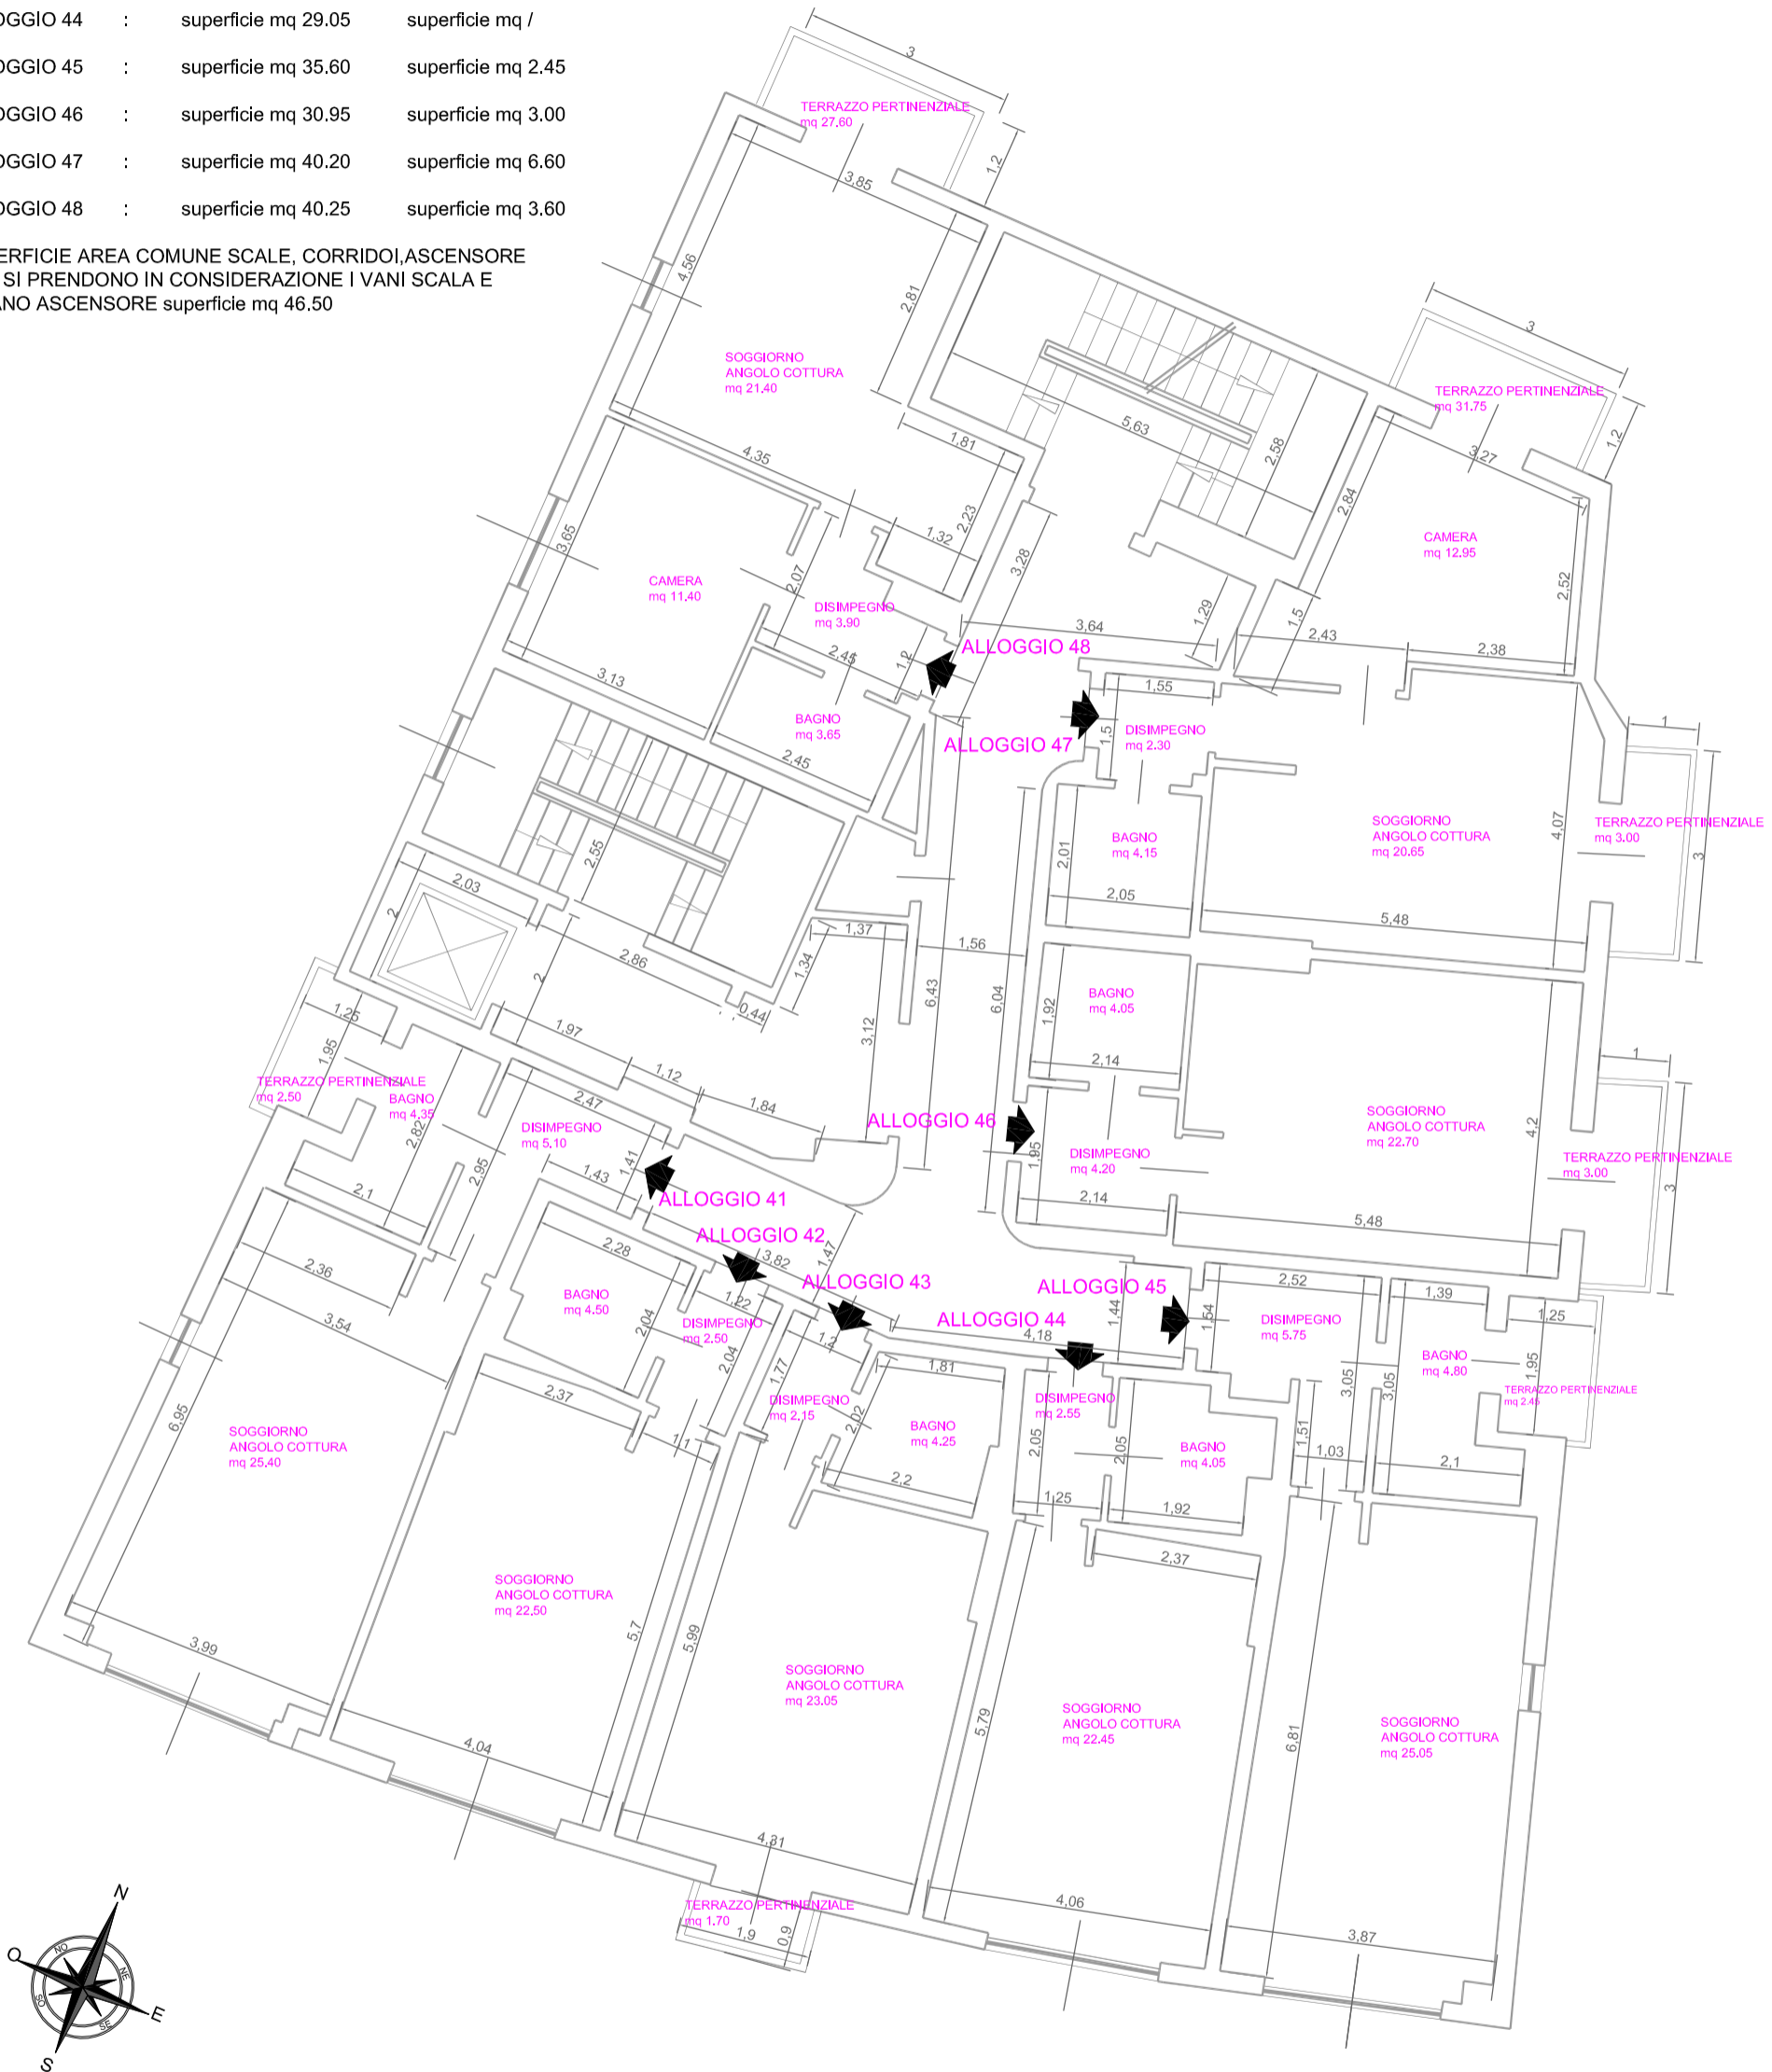

COMUNE DI SPOTORNO

OGGETTO

Permesso di costruire per Ristrutturazione e cambio di destinazione d'uso da turistico-ricettivo a Civile per l'immobile sito a Spotorno in Via Serra 45 identificato catastalmente al NCEU al fg, 10 mappale 1238

COMMITTENTE

Società  
Residenza al Porto srl  
Via Ghisone 2  
Caravaggio (BG)

PROGETTISTA

Geometra DELFINO Marcello  
via dell Chiesa 6 17100 Savona  
cell.3473065166  
sito : www.marcellodelfino.it  
P.IVA 01614150090

ELABORATO

PIANTA STATO ST.PROGETTO  
PIANO QUARTO

TAV. N.

17

SCALA : 1:100