
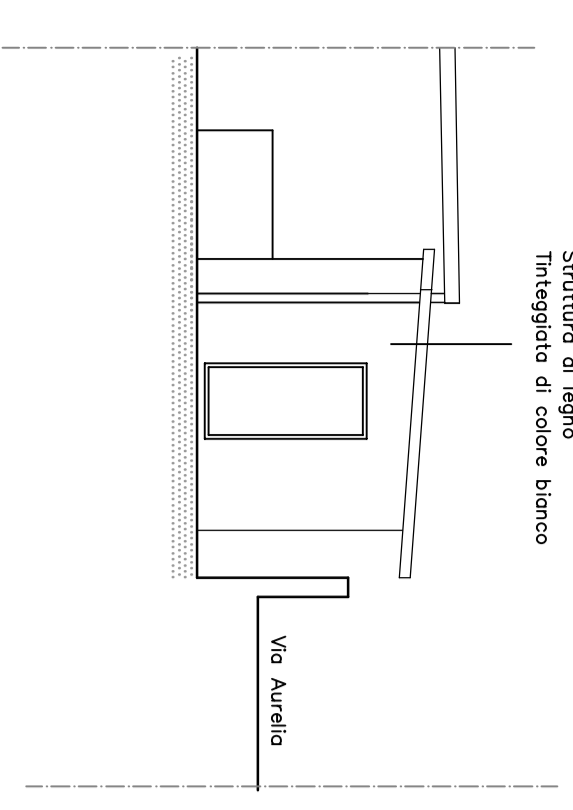


PIANTA A LIVELLO SPIAGGIA


AREA ELIOTERAPIA

AREA ELIOTERAPIA

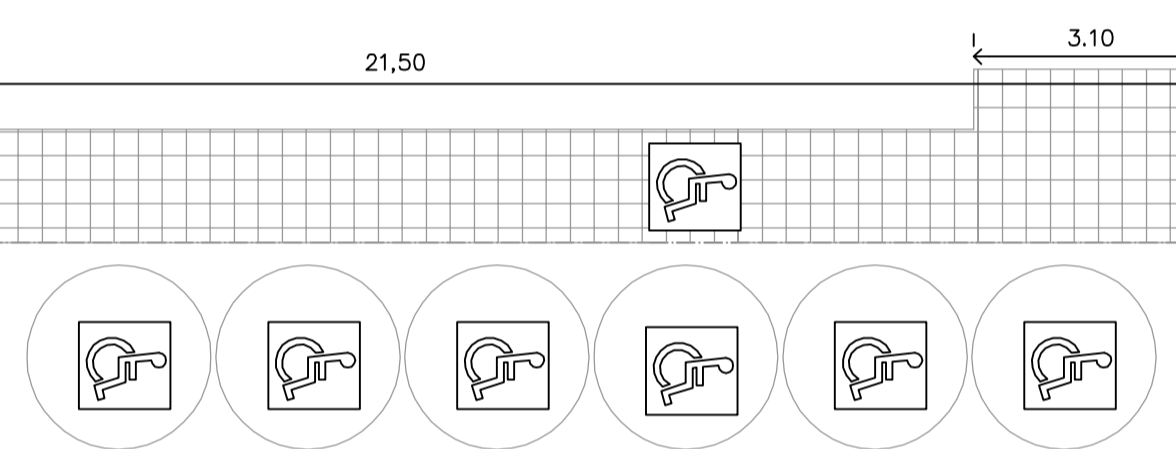


Prospetto Ovest


Prospetto Est

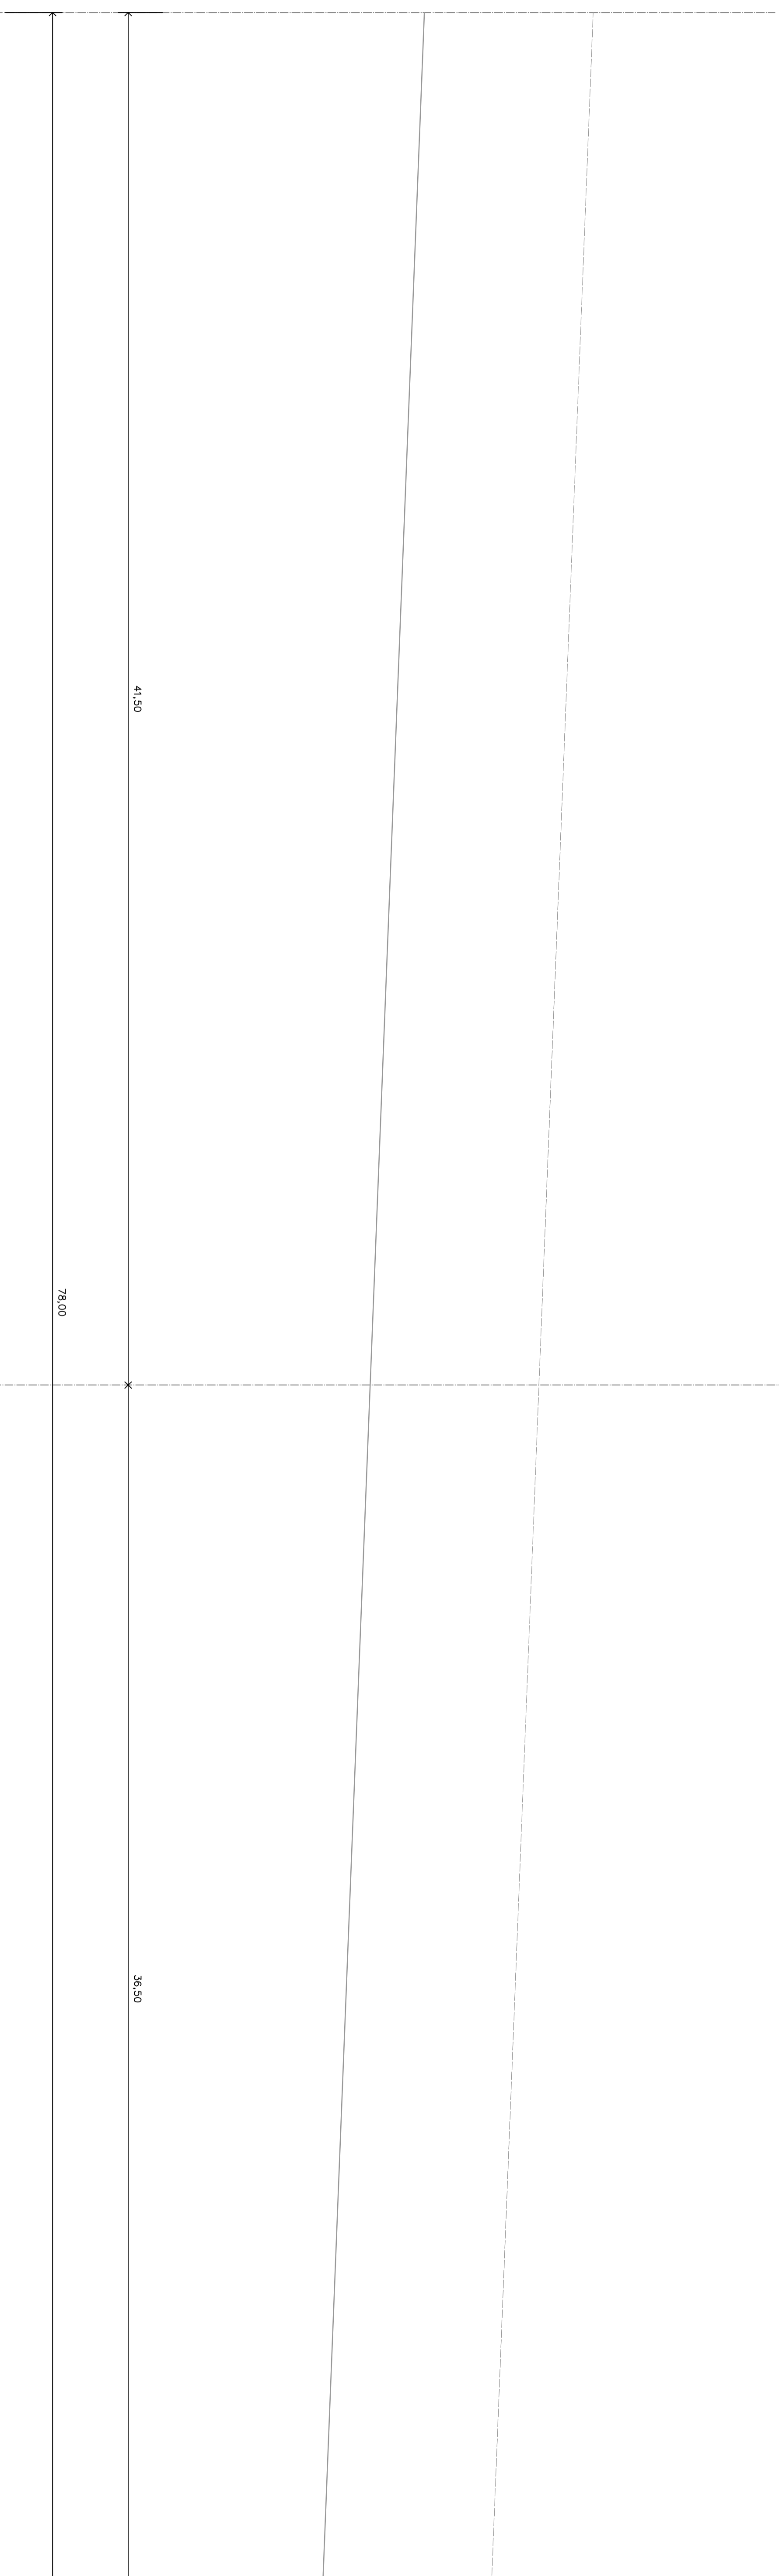

Planimetria Generale

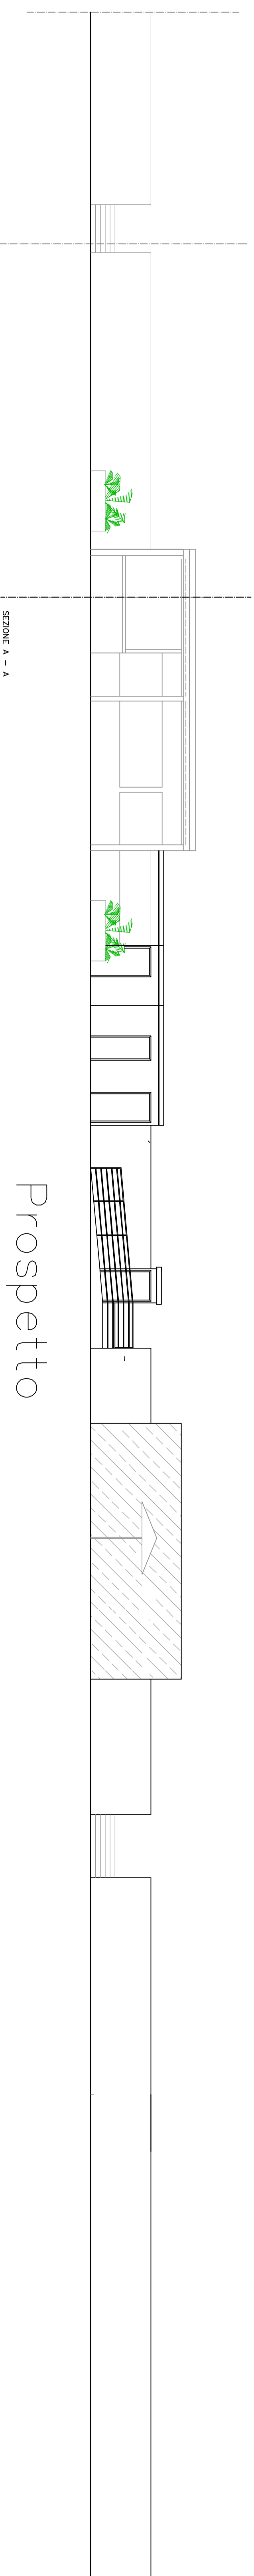

Prospetto

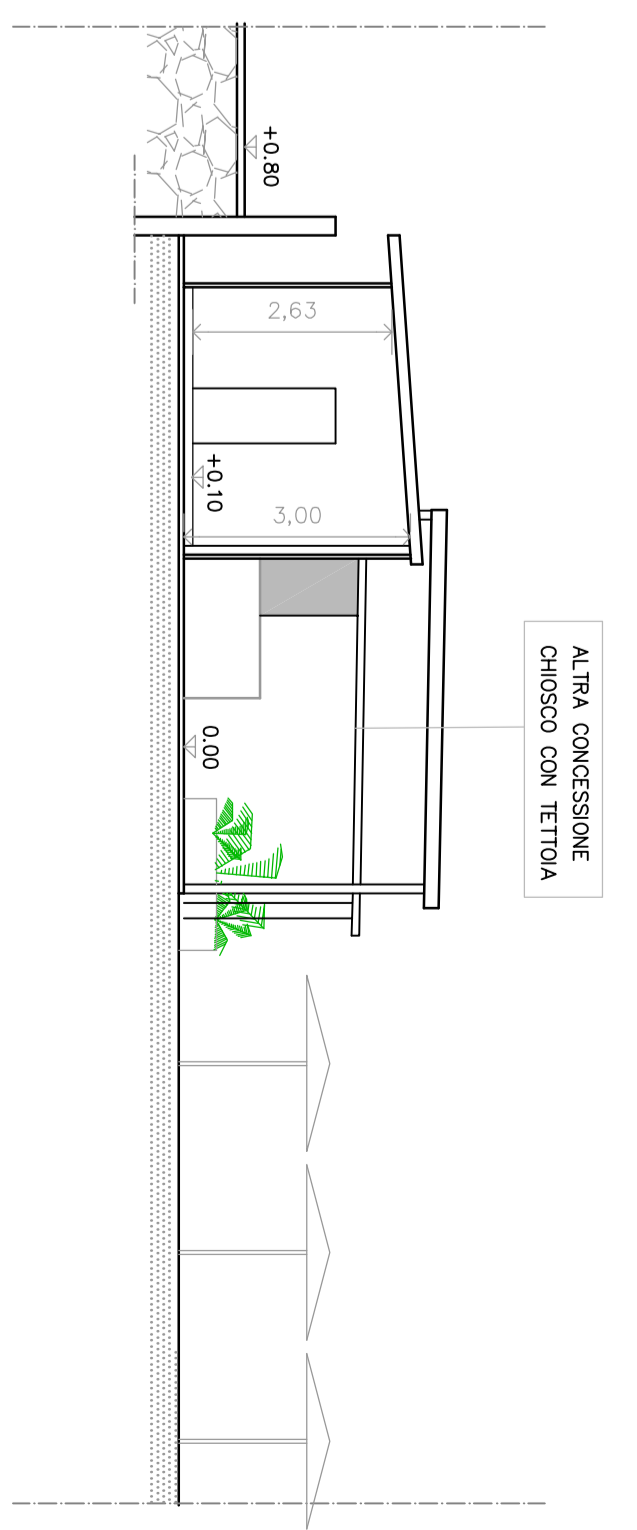

Sezione A - A

ELENCAZIONE DELLE AREE
 Fronte spiaggia libera attrezzata: 78,00
 deli quali :
 ml. 41,50 fronte libera
 (50,00%) ml. 36,50 fronte attrezzata
 (50,00%)
 Superficie pioggia libera attrezzata mq 3340

Sulle totalità della spiaggia insistono :
 basamento in muratura leggera (a
 levante) mq 110,00
 pavimento in lastre di cemento o
 legno mq 110,00
 Totale sup. coperta da pavimentazione
 mq 180,00

- sull'area attrezzata: 33,00
 - n. 1 studio / ahisco bar mq. 04,30
 - n. 1 mozzarella / primo secco mq. 04,30
 - n. 1 mozzarella / primo secco mq. 04,30
 - n. 1 W.C. L. 13/89 mq. 04,30
 - n. 1 toilette
- B) SUPERFICI COPERTE dai volumi
- n. 1 studio / ahisco bar in legno locale direz. / primo secco: 33,00 mq. 04,10
 - n. 1 mozzarella / primo secco: 04,30 mq. 04,30
 - n. 1 W.C. L. 13/89 mq. 04,30
 - n. 1 toilette mq. 04,30

<p>Comune di Spotorno Provincia di Savona</p>		<p>SPAZIO PER PROTOCOLLO</p>
<p>Richiesta di autorizzazione unica (S.U.A.P.) alla modifica della destinazione della spiaggia libera attrezzata denominata "LA SERENA" sia sull'area del Comune di Spotorno (SV)</p>		
<p>05</p>		<p>PROGETTO</p>
<p>OGGETTO: Loc. Serna - F. 10 map. 1411</p>		
<p>LOC. Loc. Serna - F. 10 map. 1411</p>		<p>DOMICILIO</p>
<p>Emissione: Fino a</p>		
<p>TAVOLA: PIANTA - PROSPETTO SEZIONI - ELIOTERAPIA</p>		
<p>DATA: 05/07</p>	<p>DATA: Maggio 2017</p>	<p>COMUNE DI SPOTORNO</p>
<p>SCALE: 1:100</p>	<p>SCALE: 1:100</p>	<p>VIA AURELIA 80</p>
<p>ARCH. MASSIMO BORGATO</p>	<p>ARCH. MASSIMO BORGATO</p>	<p>COMITENTE</p>
<p>VERIFICATO - APPROVATO</p>	<p>VERIFICATO - APPROVATO</p>	<p>COMITENTE</p>
<p>Massimiliano Montiglio Architetto</p>		
<p>Via Ettore da Corbelli n. 42/10 17017 Madonna (SV) cell. 338000888 email: montiglio@montiglio.it email: montiglio@montiglio.it</p>		
<p>MASSIMO BORGATO ARCHITETTO N° 745</p>		

