
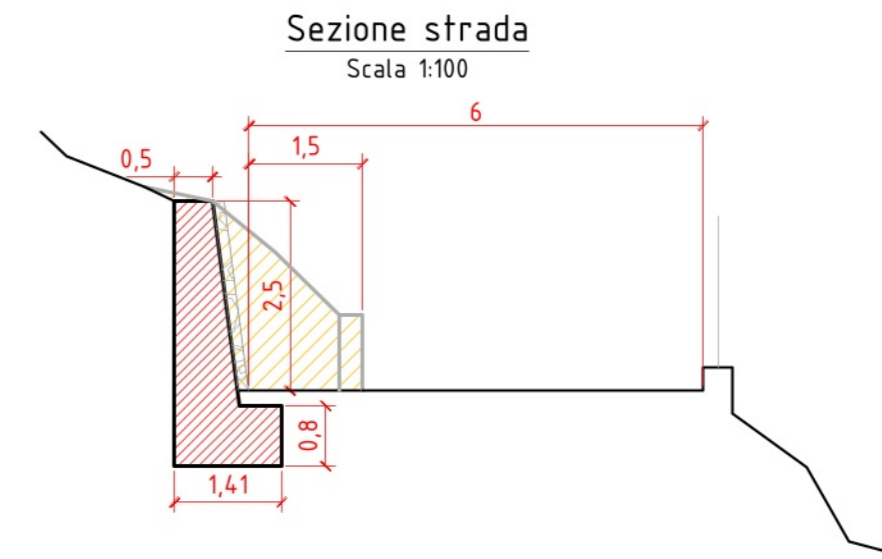


Planimetria - scala 1500

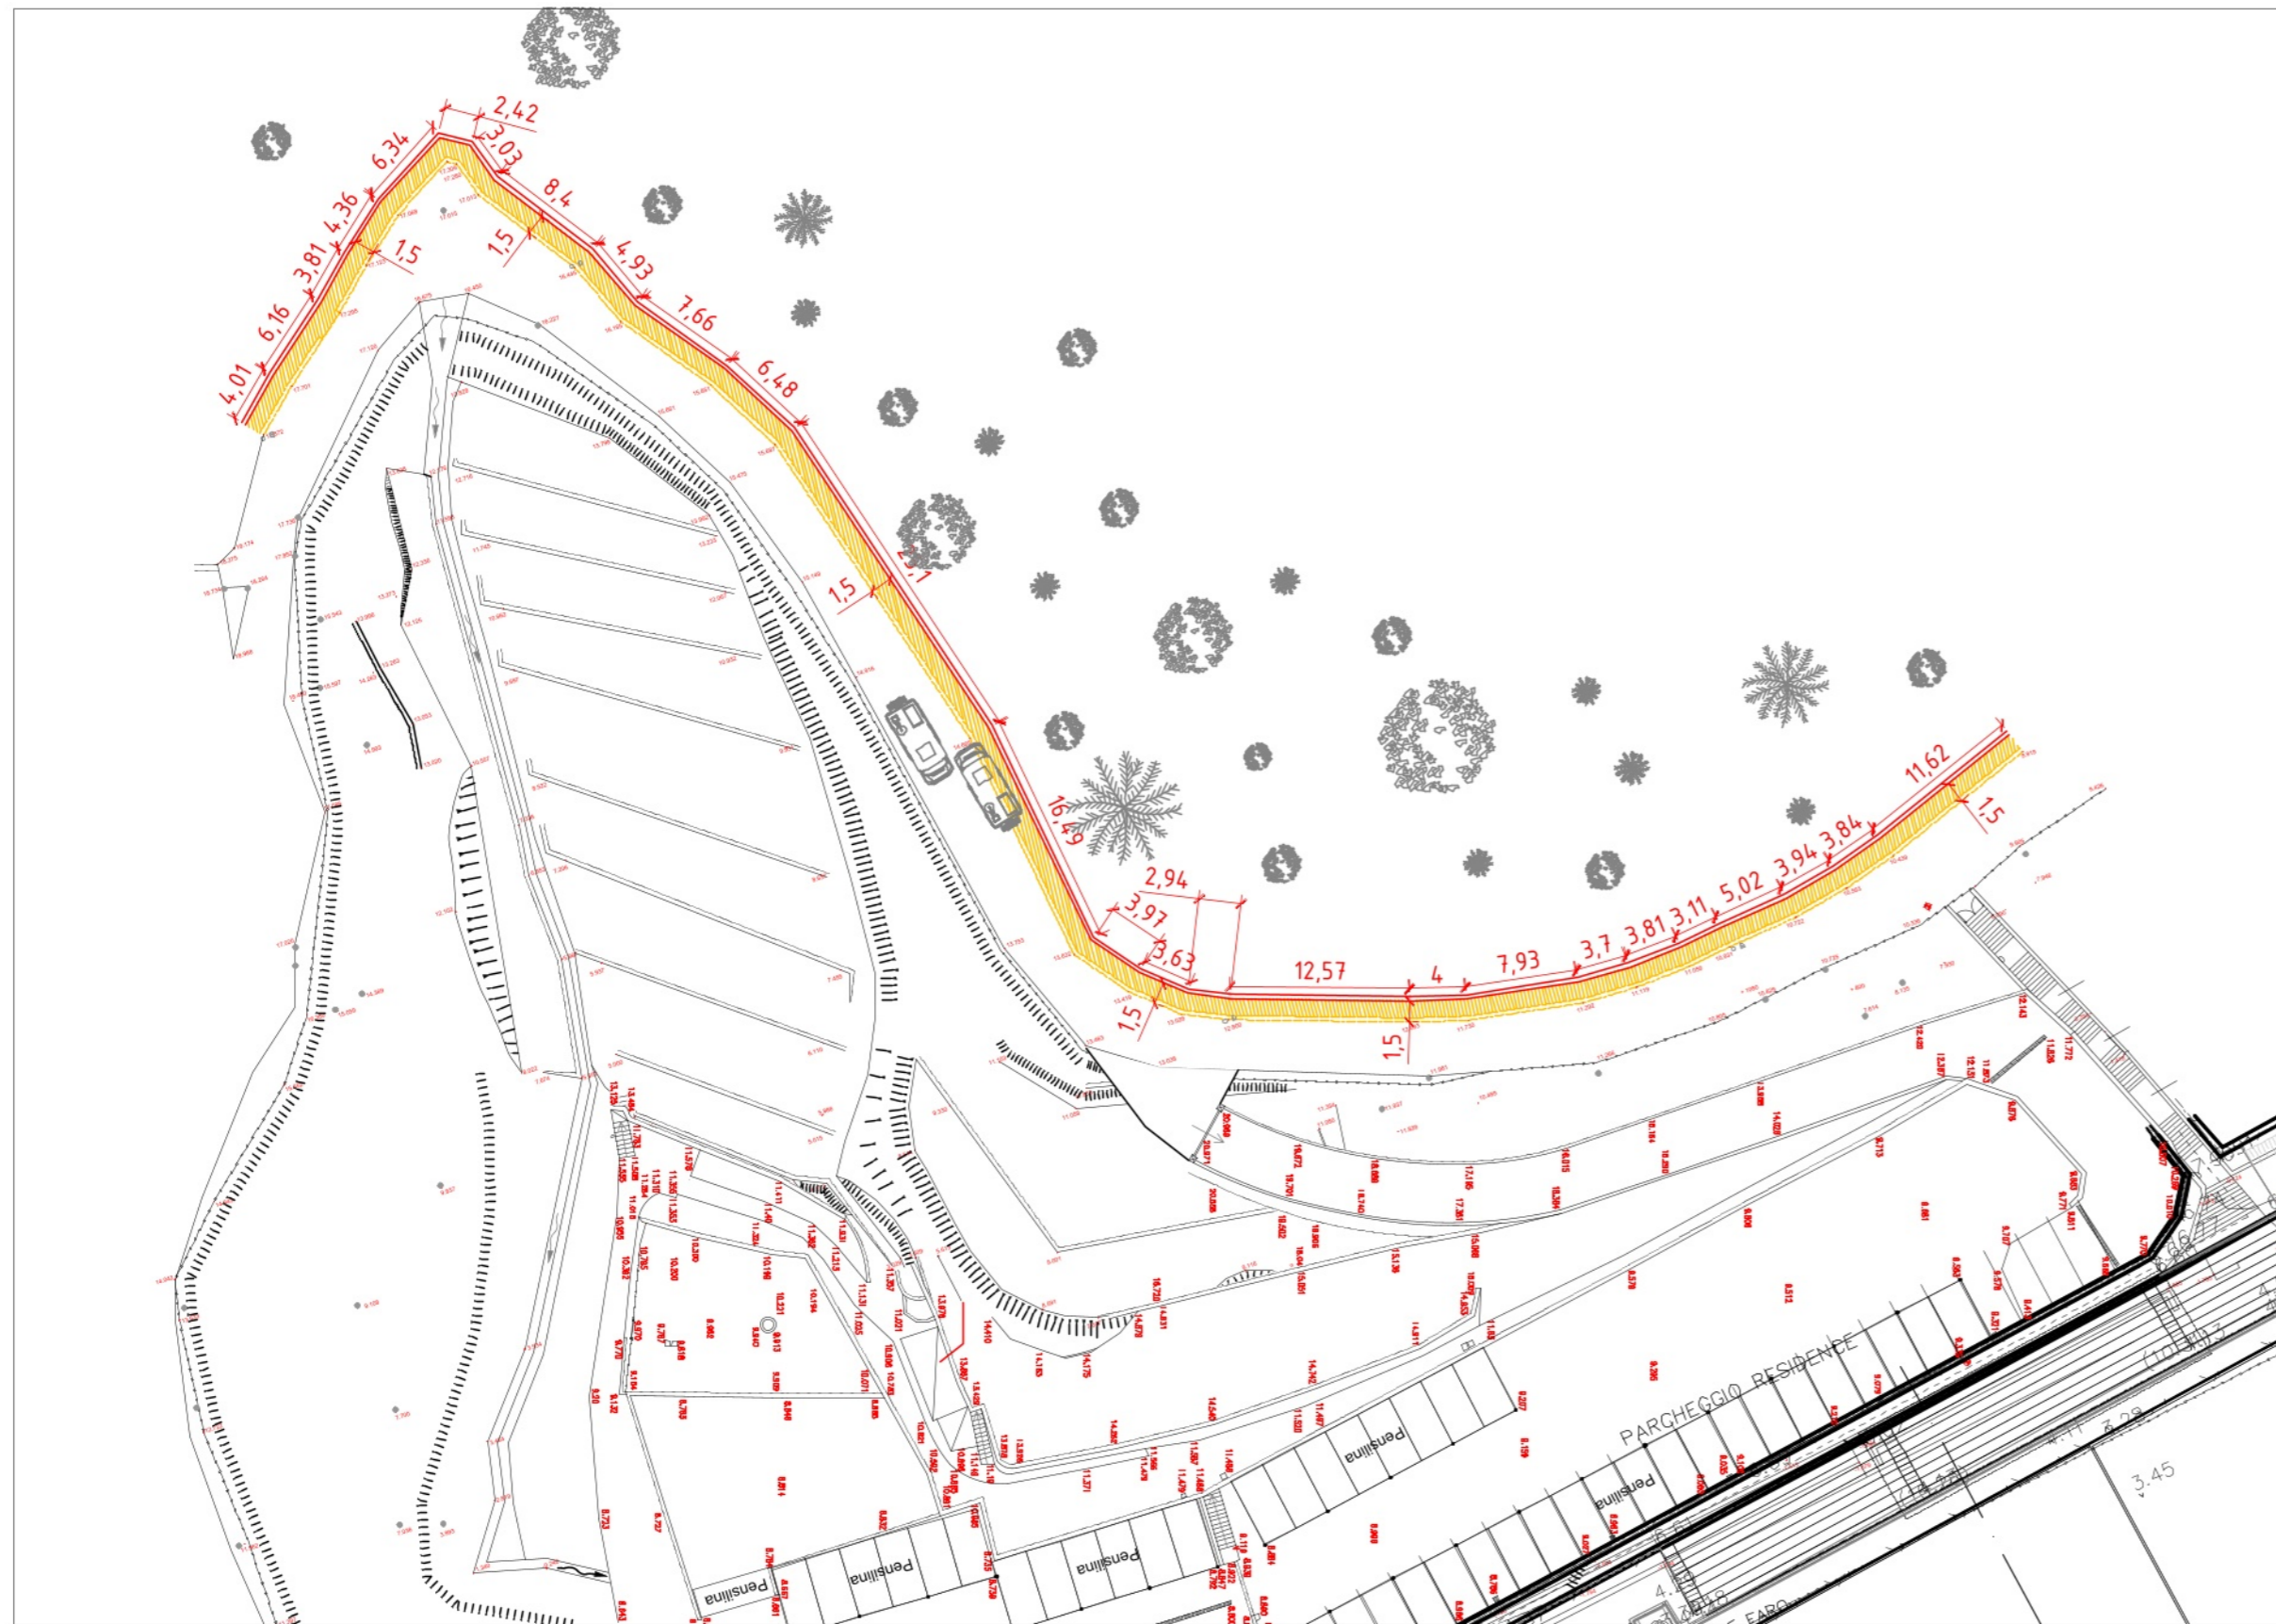

- Demolizioni
- Costruzioni

SIMBOLOGIA			
RAPPRESENTAZIONE	DESCRIZIONE	RAPPRESENTAZIONE	DESCRIZIONE
	RECINZIONI E RINGHIERE	1T3-01 323.806	STAZIONE TOPOGRAFICA CON INDICAZIONE DEL NOME E DELLA QUOTA ALTIMETRICA
	GUARD-RAIL	310.89	QUOTA ALTIMETRICA E RELATIVO PUNTO DI DETTAGLIO
	FABBRICATO	310.89	QUOTA DI SCORRIMENTO
	RUDERE		
	BARACCA IN BUONO STATO DI MANUTENZIONE		MURO
	BARACCA IN DISCRETO STATO DI MANUTENZIONE		MURO
	BARACCA FATISCENTE		MURO CON PARETE IN SCARPA
	TETTOIA IN BUONO STATO DI MANUTENZIONE		MURO CON PARETE IN SCARPA
	TETTOIA IN DISCRETO STATO DI MANUTENZIONE		MURO CON PARETE IN SCARPA
	TETTOIA FATISCENTE		
	PALO ENEL (Bassa Tensione)		
	PALO ENEL (illuminazione pubblica)		TERRENO (SCARPATA NATURALE)
	PALO TELECOM		GRIGLIA (POZZETTO ACQUE BIANCHE)
	CHIUSINO ACQUEDOTTO		ACCESSO
	MANDINA (Indica la posizione esatta della quota battuta)		CORSO D'ACQUA

**PROVINCIA DI SAVONA
COMUNE DI SPOTORNO**



**Rigenerazione Urbana di cui alla L.R. 23/2018
Ambito "Porta di Ponente"
Proposta di Sub-Ambito n. 4 "Area Sportiva"**

Allargamento di via dei Pini

COMMITTENTE
Residenza al Porto Srl
Via Serra 45
17028 Spotorno (SV)
CF/P.IVA 01370520098

D					TAV. N°:	SCALA:
C					05	var.
B						
A						
0	Ago. '24	Arch. S. Calcagno	Ing. M. Goso	Emissione	FILE:	
REV	DATA	REDAZIONE	VERIFICA	DESCRIZIONE		strada_prg.dwg

Il presente elaborato è protetto da copyright. E' severamente vietata ogni forma di riproduzione anche parziale senza autorizzazione scritta dell'ente proprietario.