

Data:

16/04/2019

Scala: 1:100

Tav. C1

N. variante:

AREA E STRUTTURA INSISTENTI
SU PROPRIETA' COMUNE DI SPOTORNO

CONFINE
DEMANIO


cornicione
paseggiata

arenile

arenile

MAR LIGURE

PLANIMETRIA CONCESSIONE DEMANIALE ADEGUATA
SITUAZIONE INVERNALE

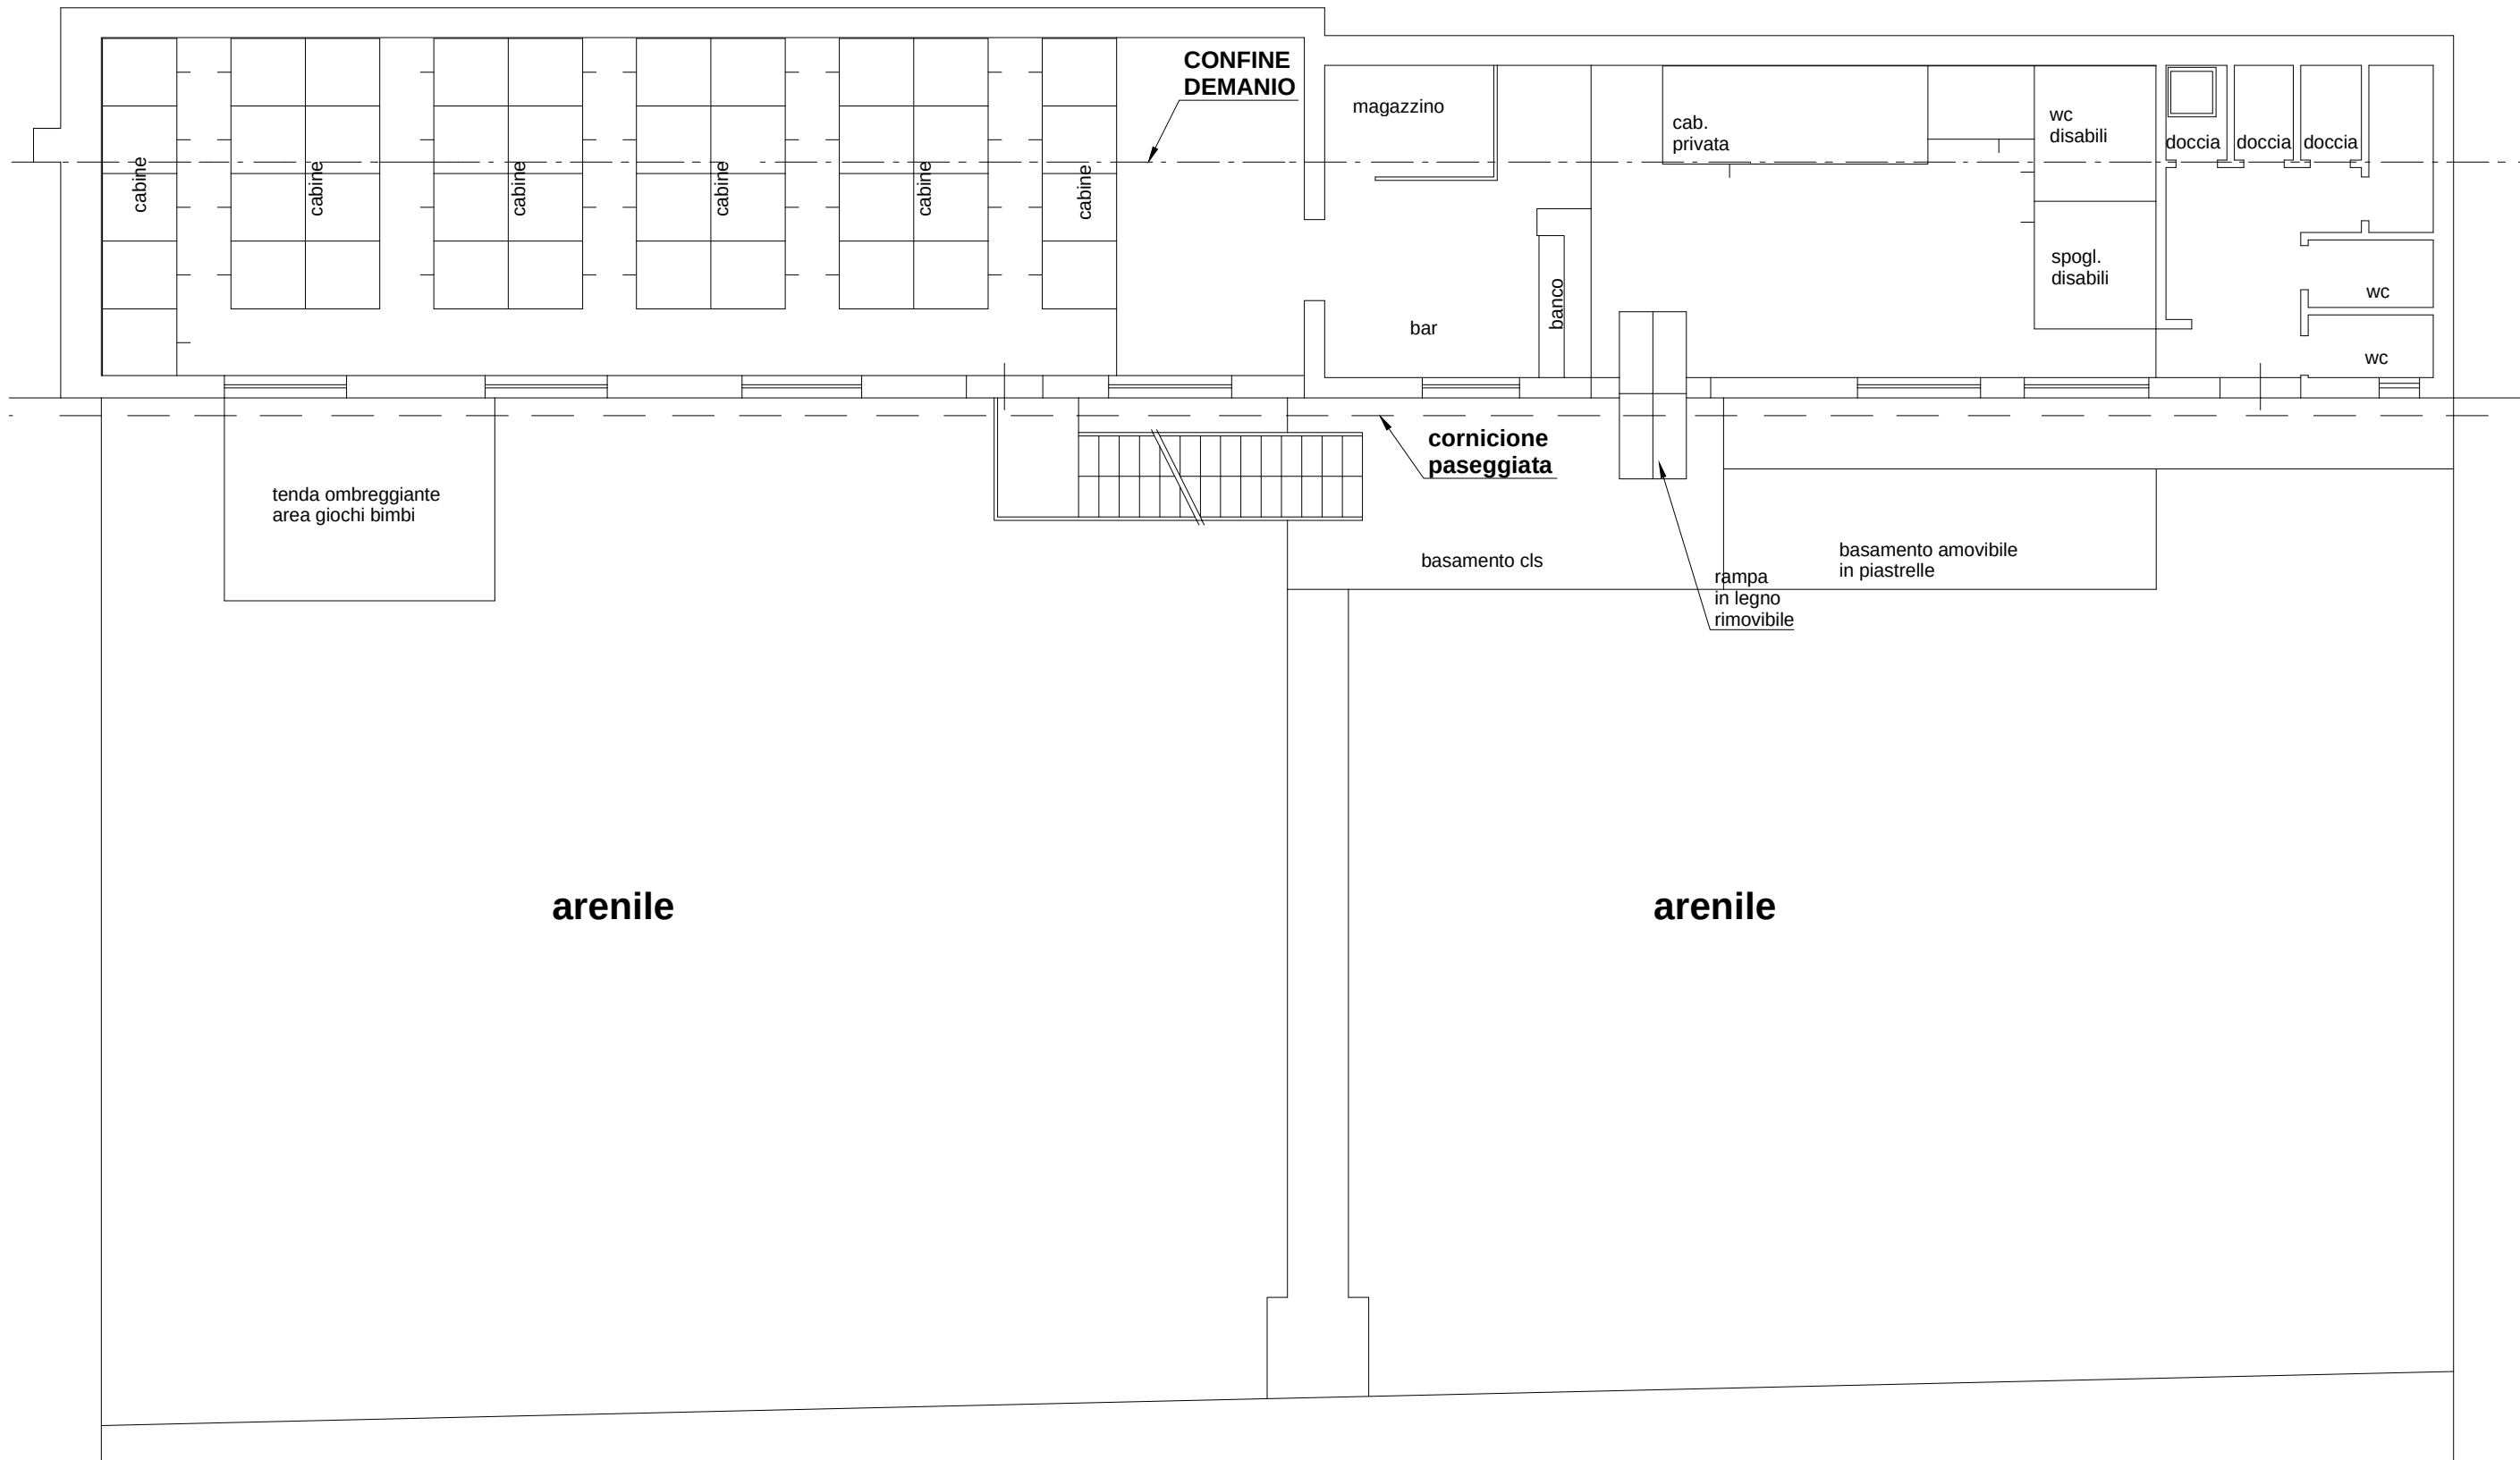

PLANIMETRIA CONCESSIONE DEMANIALE ADEGUATA

Data:
16/04/2019

Scala: 1:100

Tav. C

N. variante: