


PLANIMETRIA GENERALE

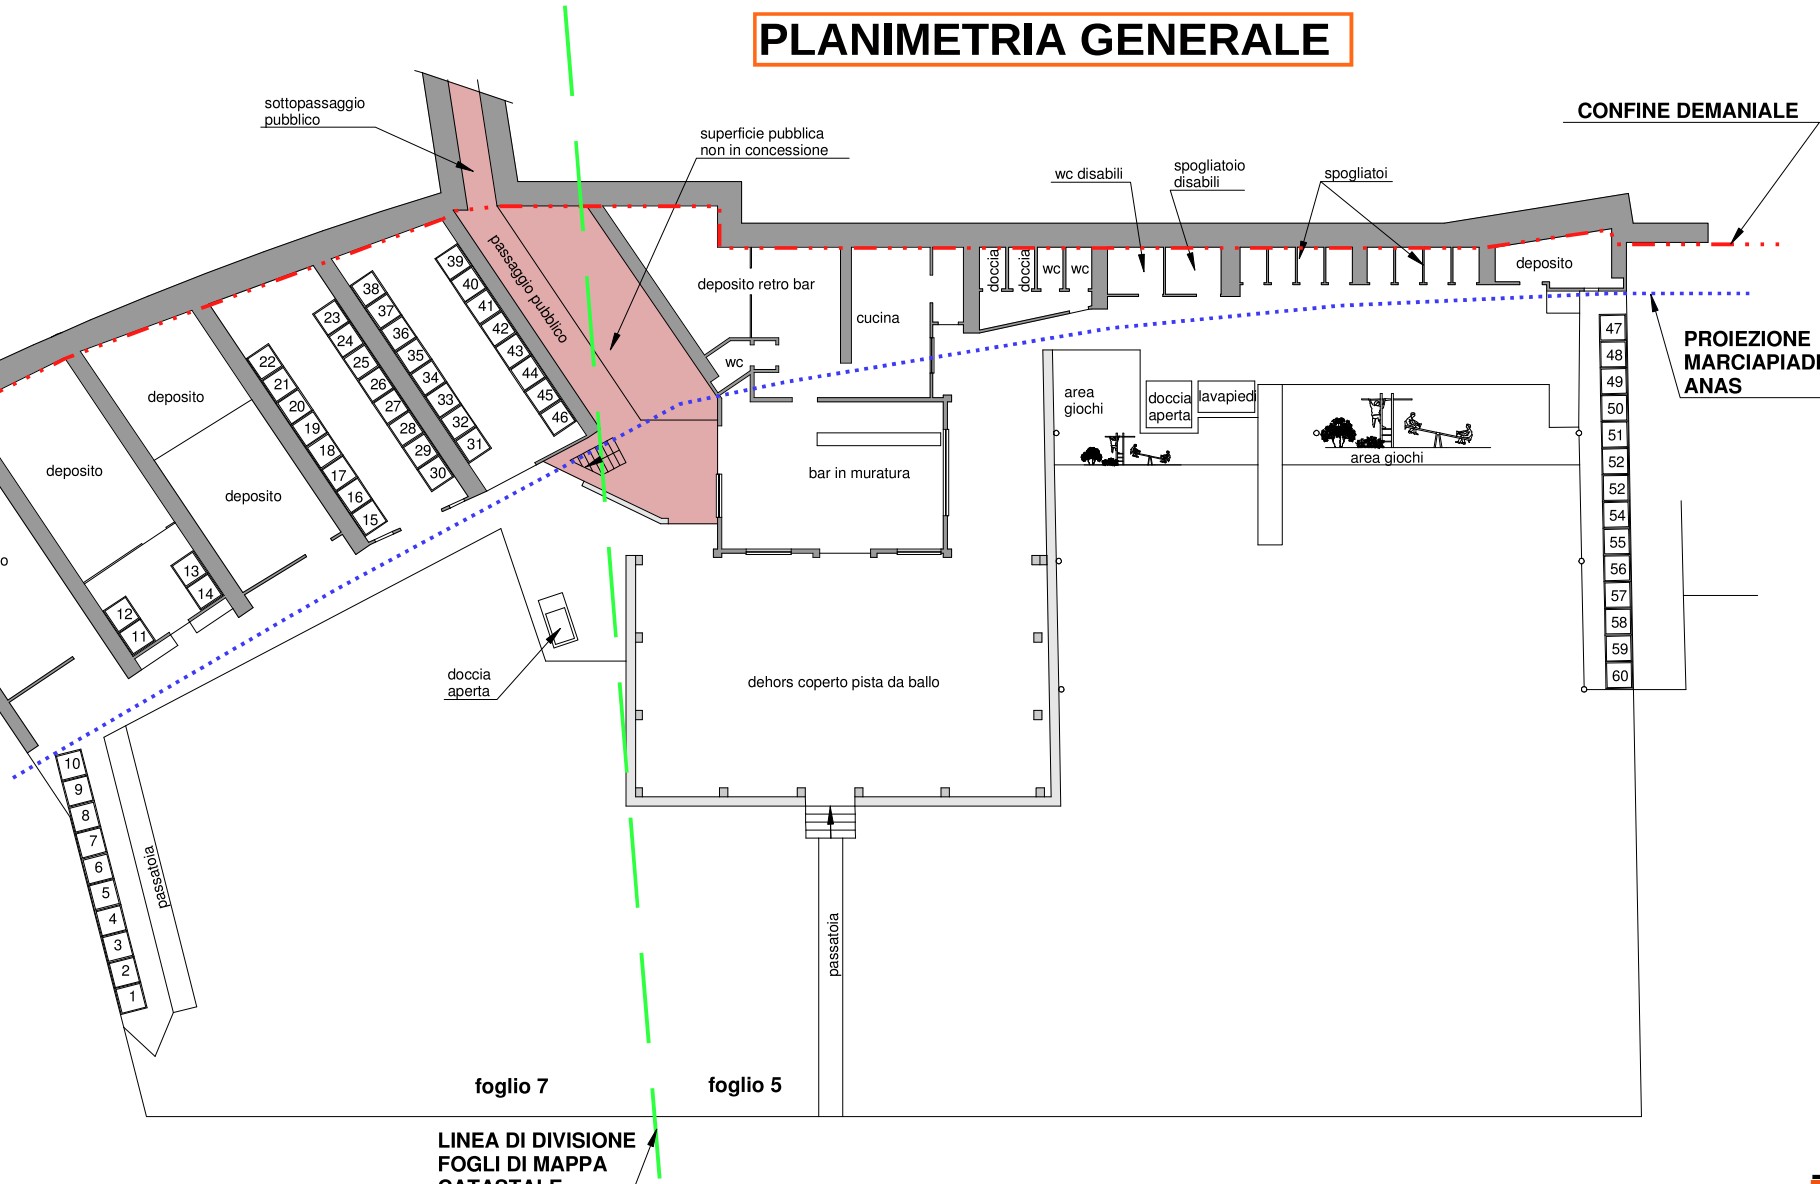

Immobile:
Comune di Spertorno (sv) Bagni Kon Tiki C. D. n. 24/2004 foglio 5

Data:

29/03/2022


Scala: 1:200

Tav. A

N. variante:

SITUAZIONE STAGIONALE

PLANIMETRIA GENERALE

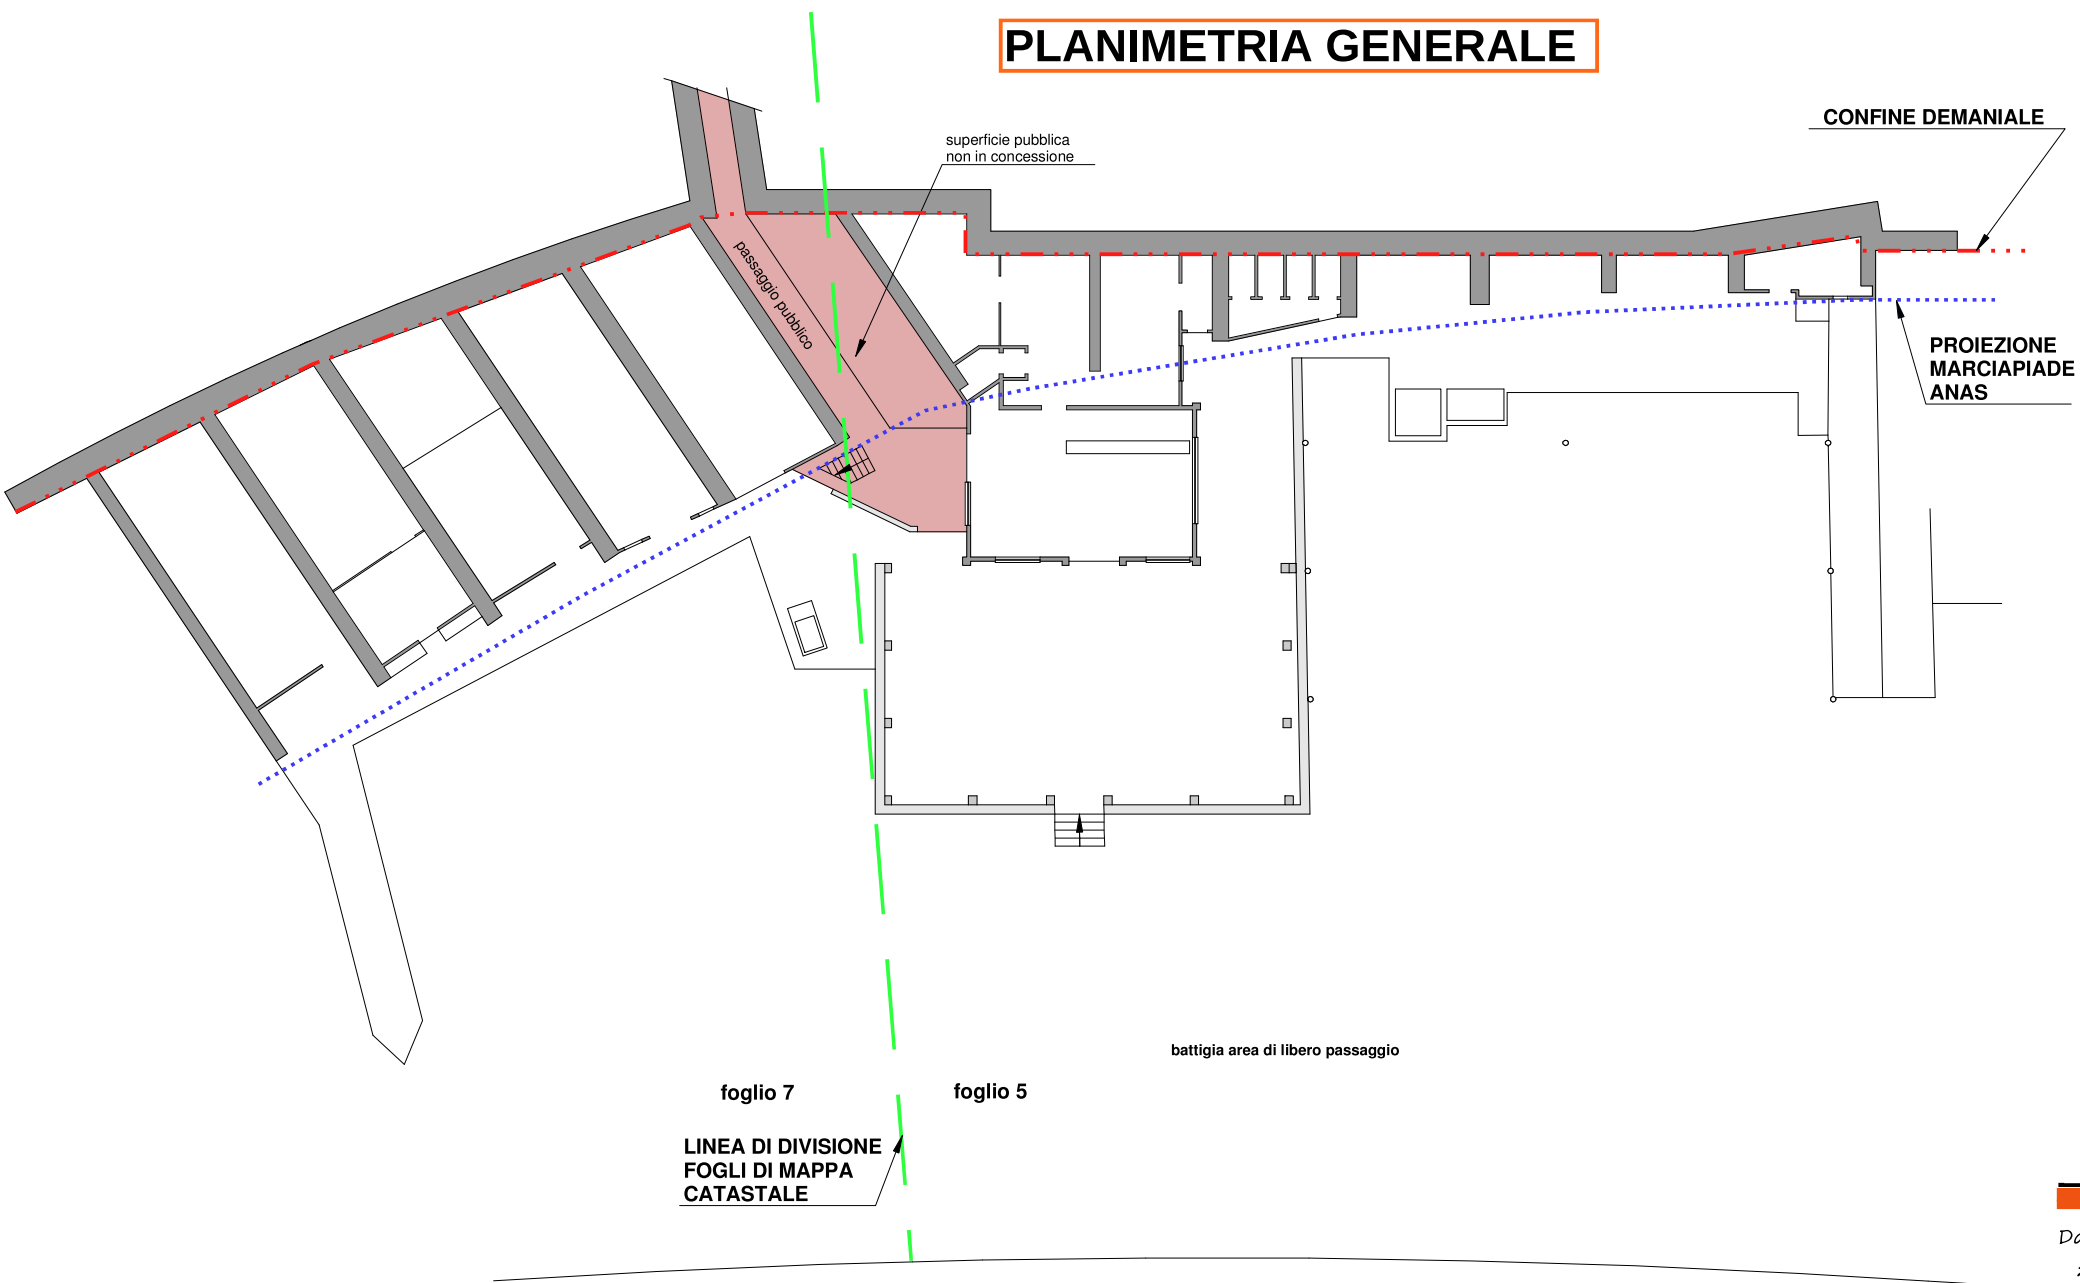

SITUAZIONE INVERNALE

Data:

29/03/2022

Scala: 1:200

Tav. B

N. variante: