

PLANIMETRIA


SITUAZIONE STAGIONALE

Data:
22/09/2021

Scala: 1:150

Tav. A

N. variante:

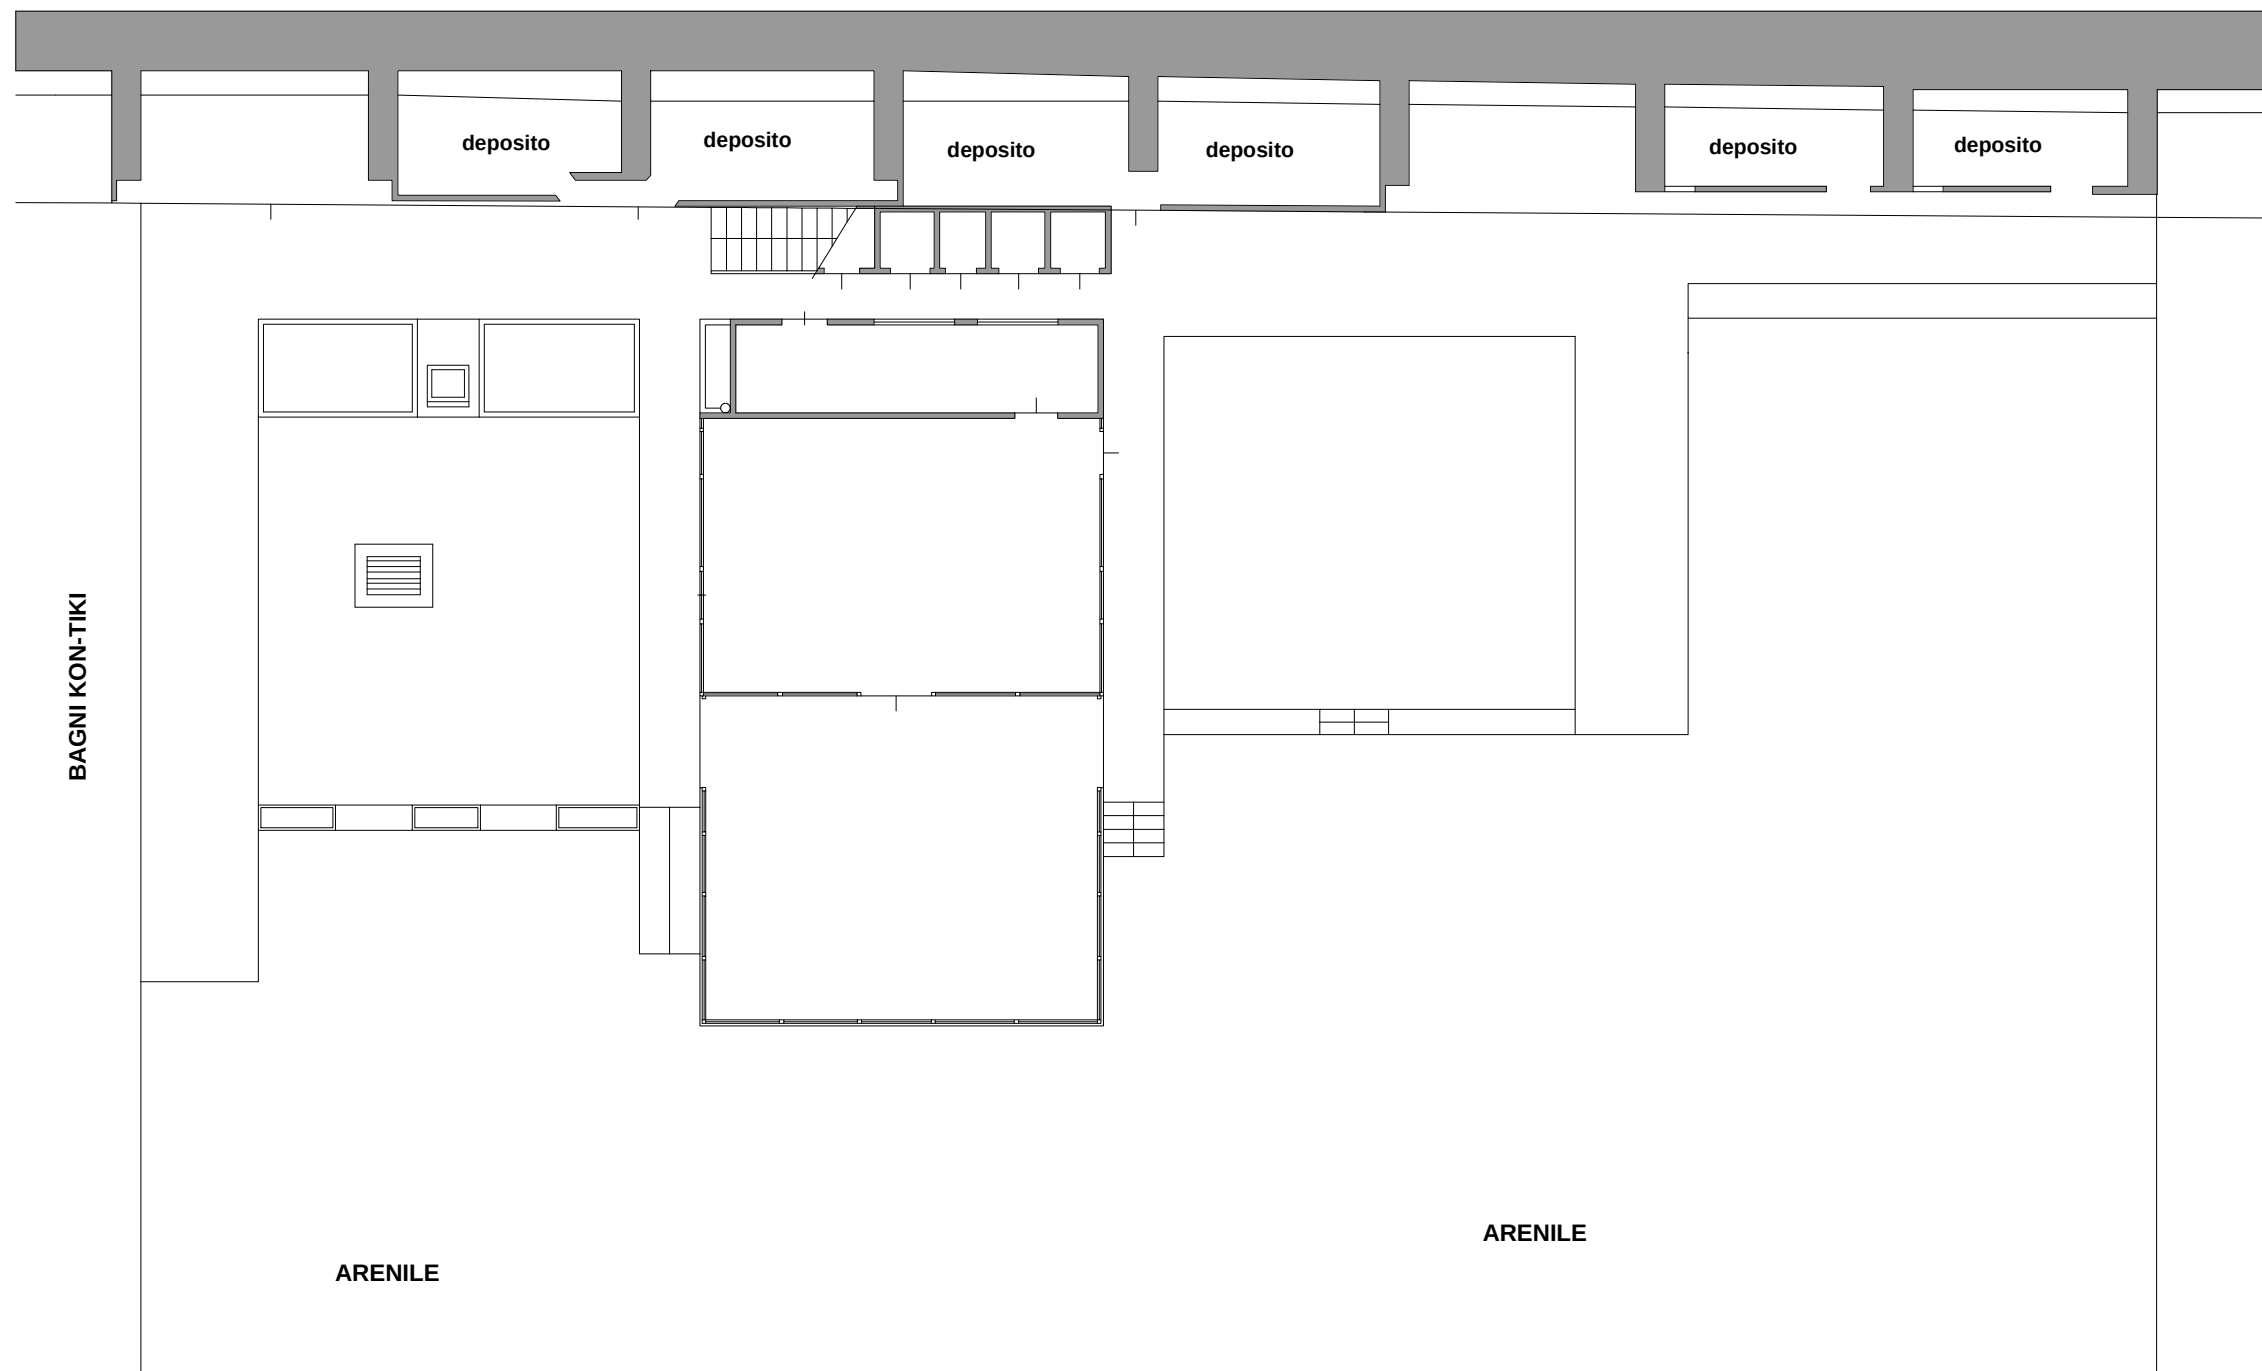

PLANIMETRIA

SITUAZIONE INVERNALE

Data:
22/09/2021

Scala: 1:150

Tav. B

N. variante:

Immobile: Comune di Spotorno (sv) via Aurelia loc. Maremma foglio 5 mapp.1 419 - 425 - porz. 424 e 402