

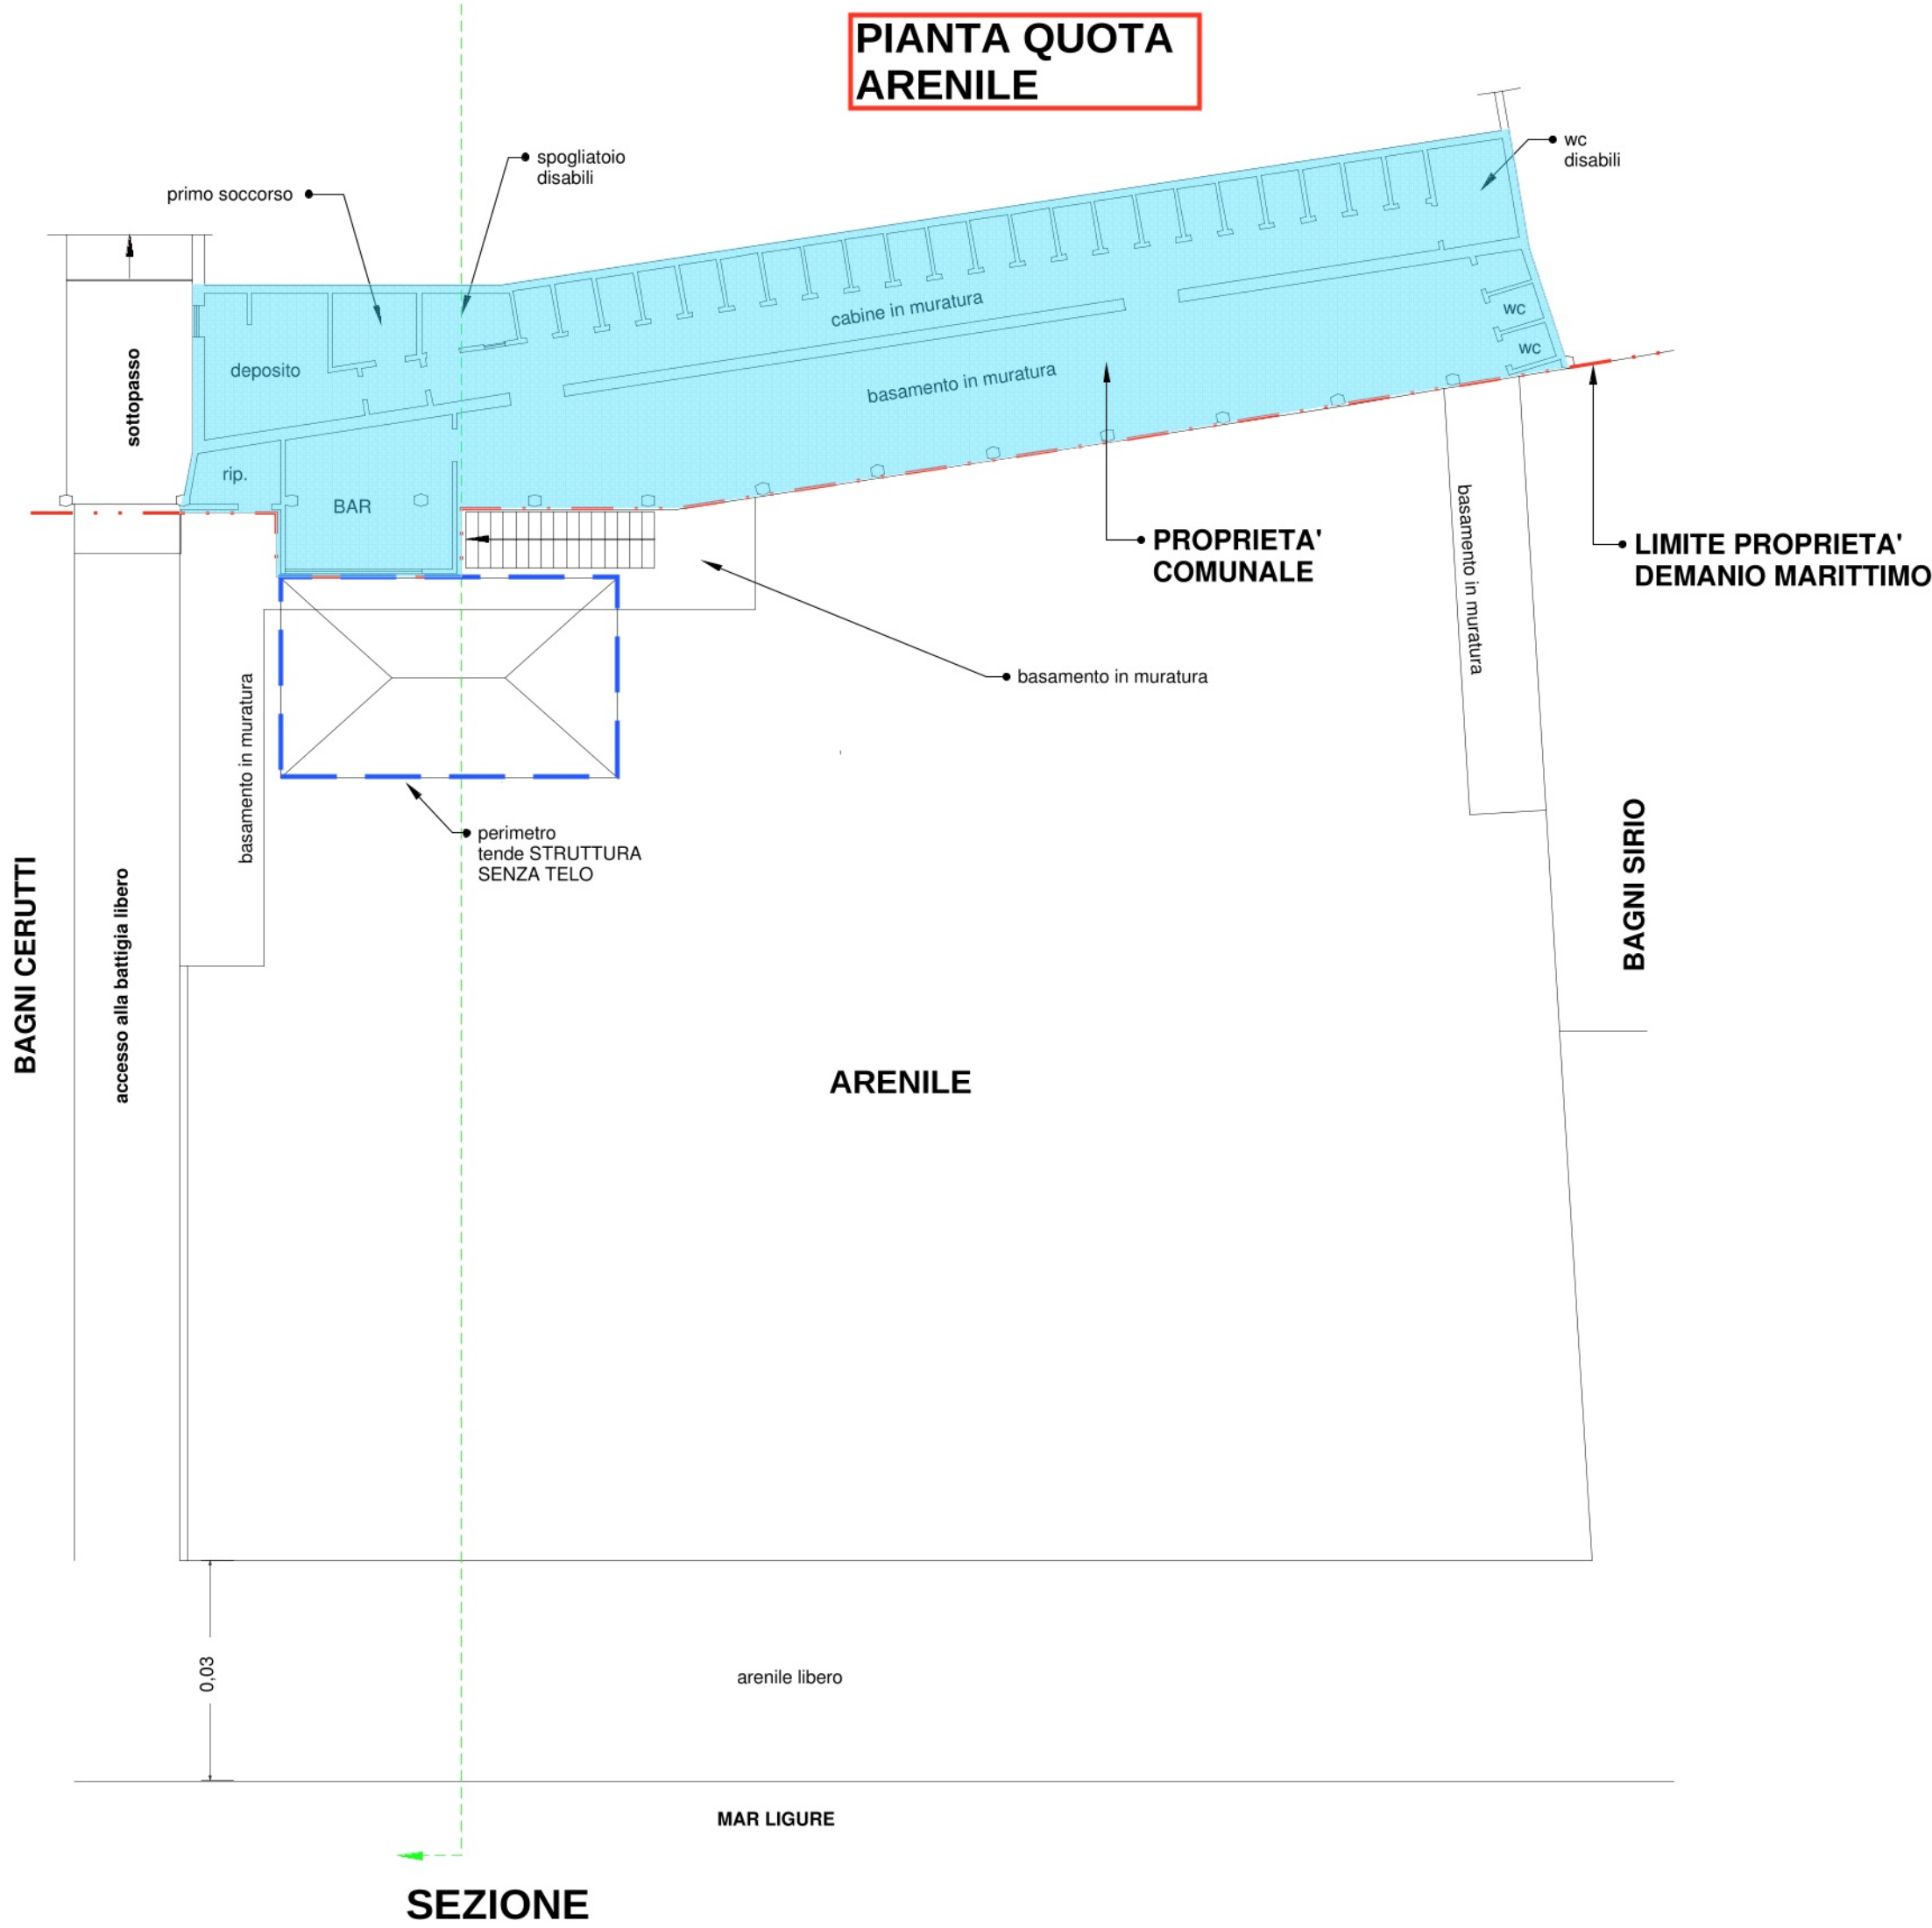
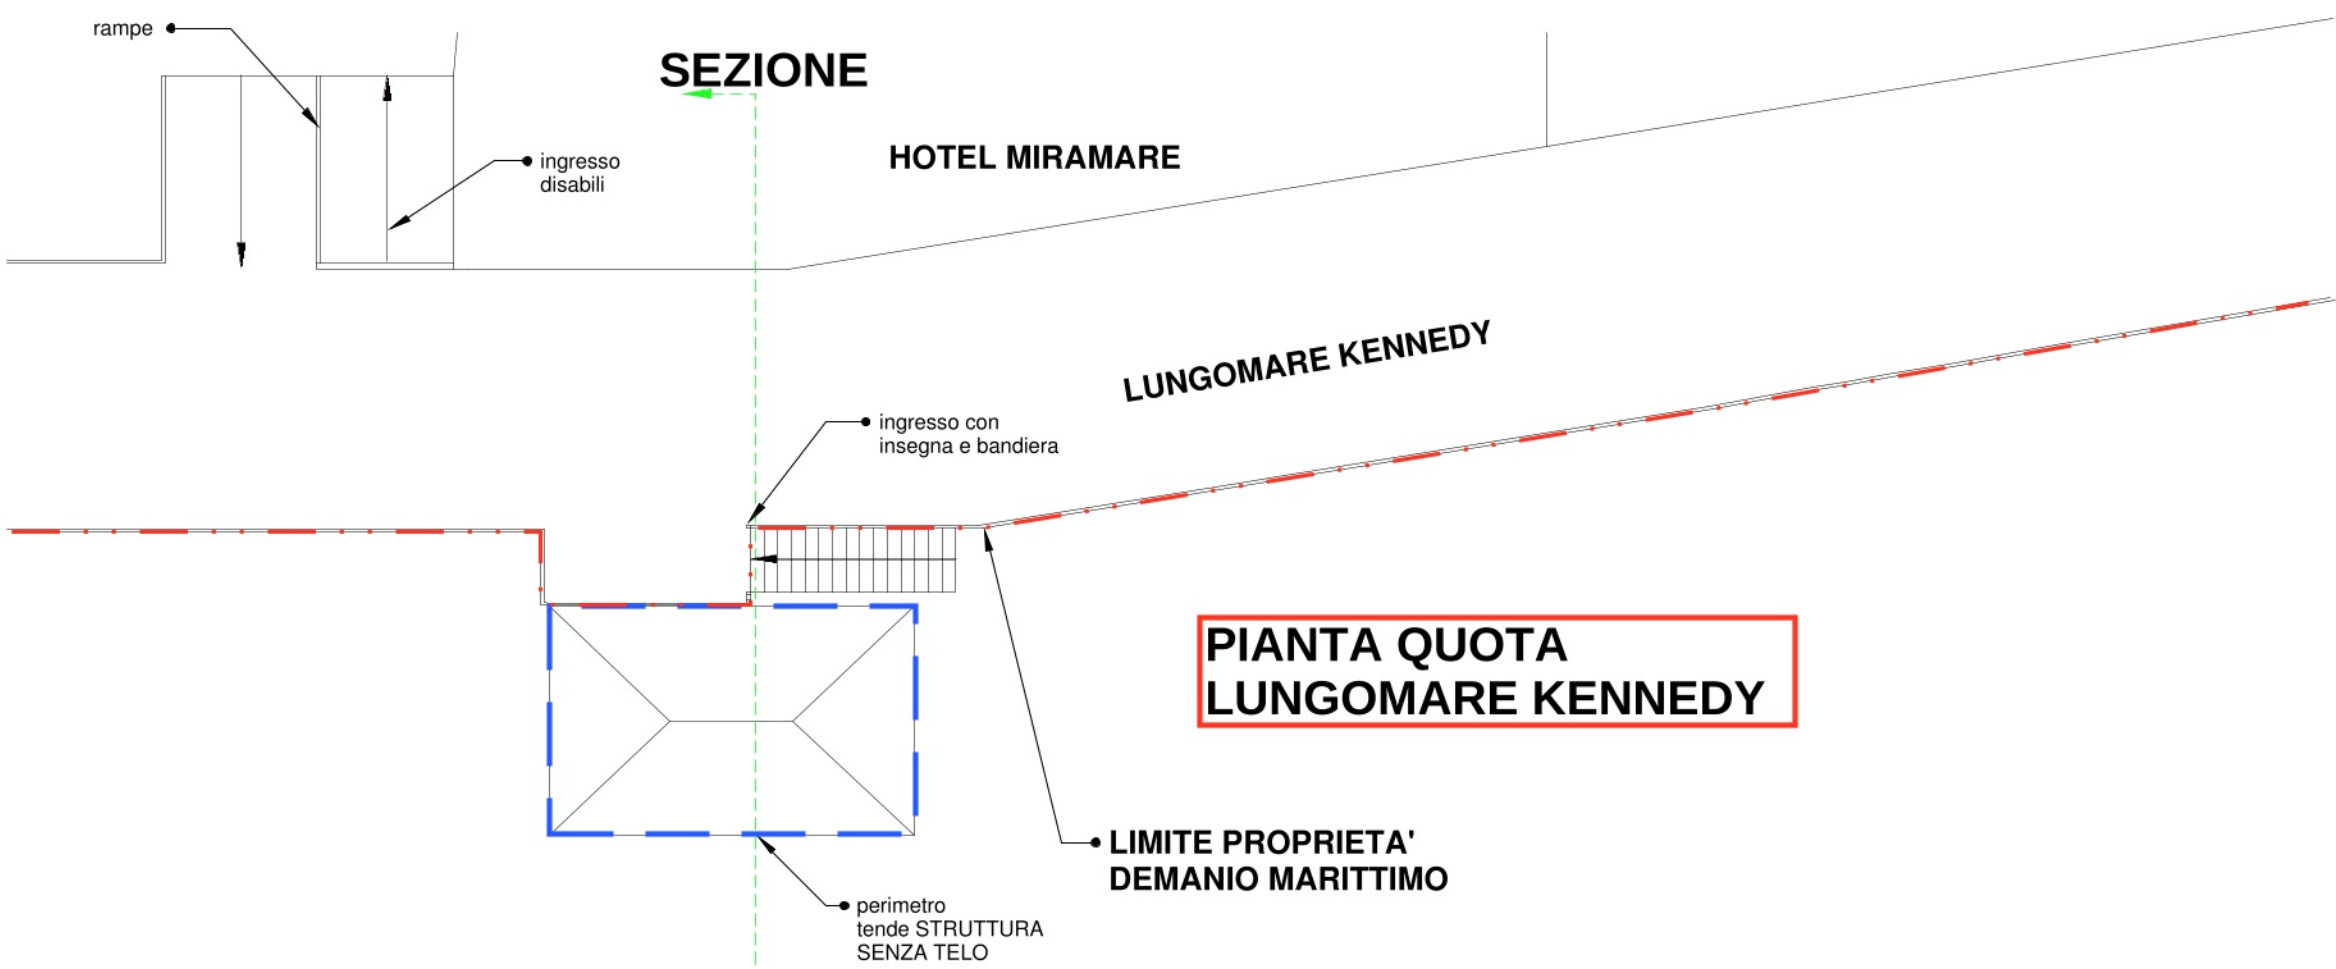


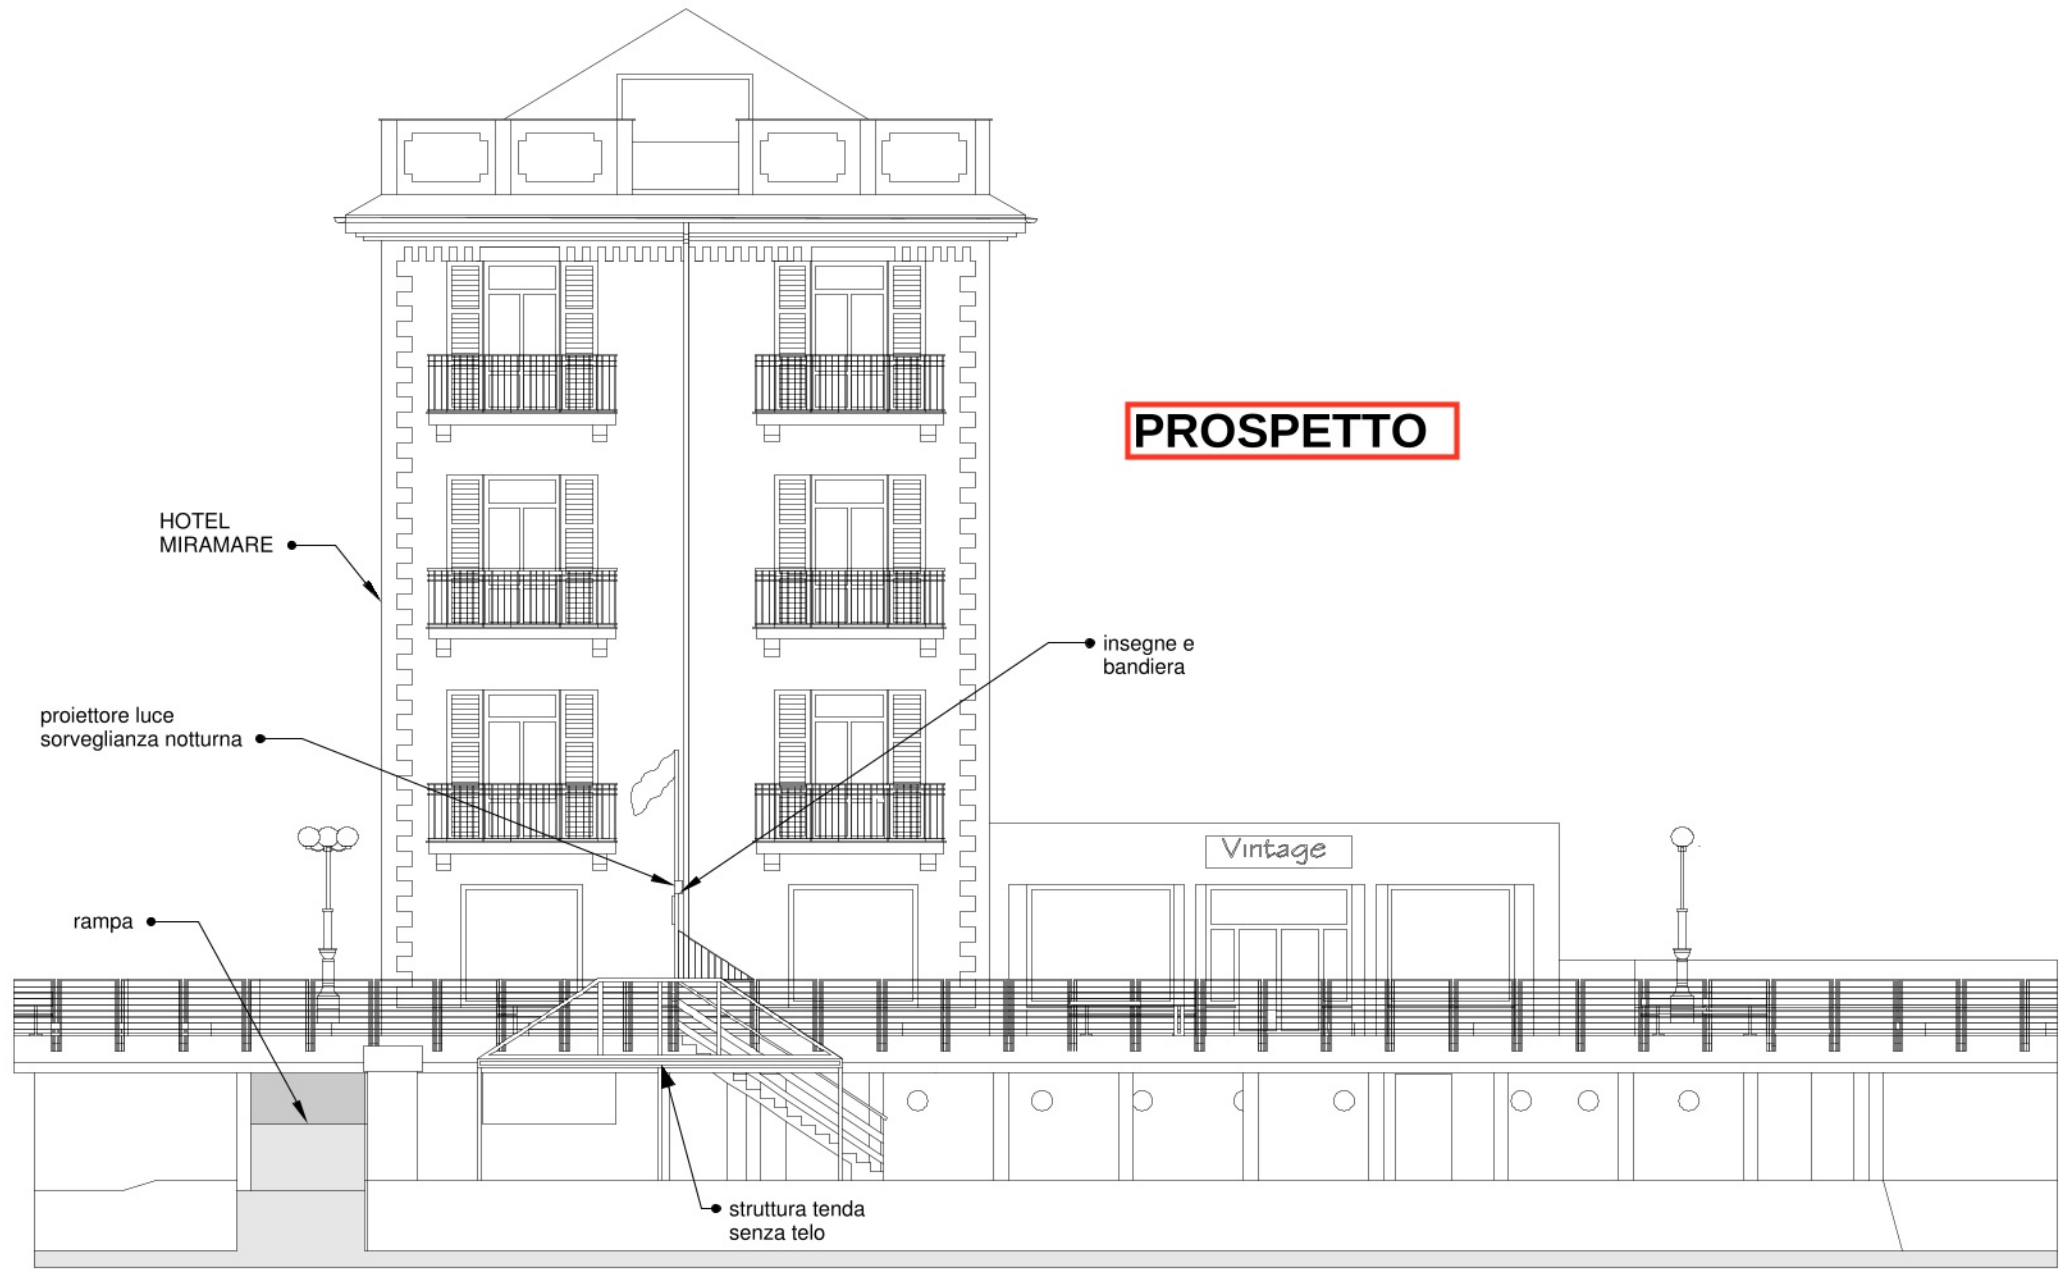

VEDUTA DA ARENILE VERSO MONTE

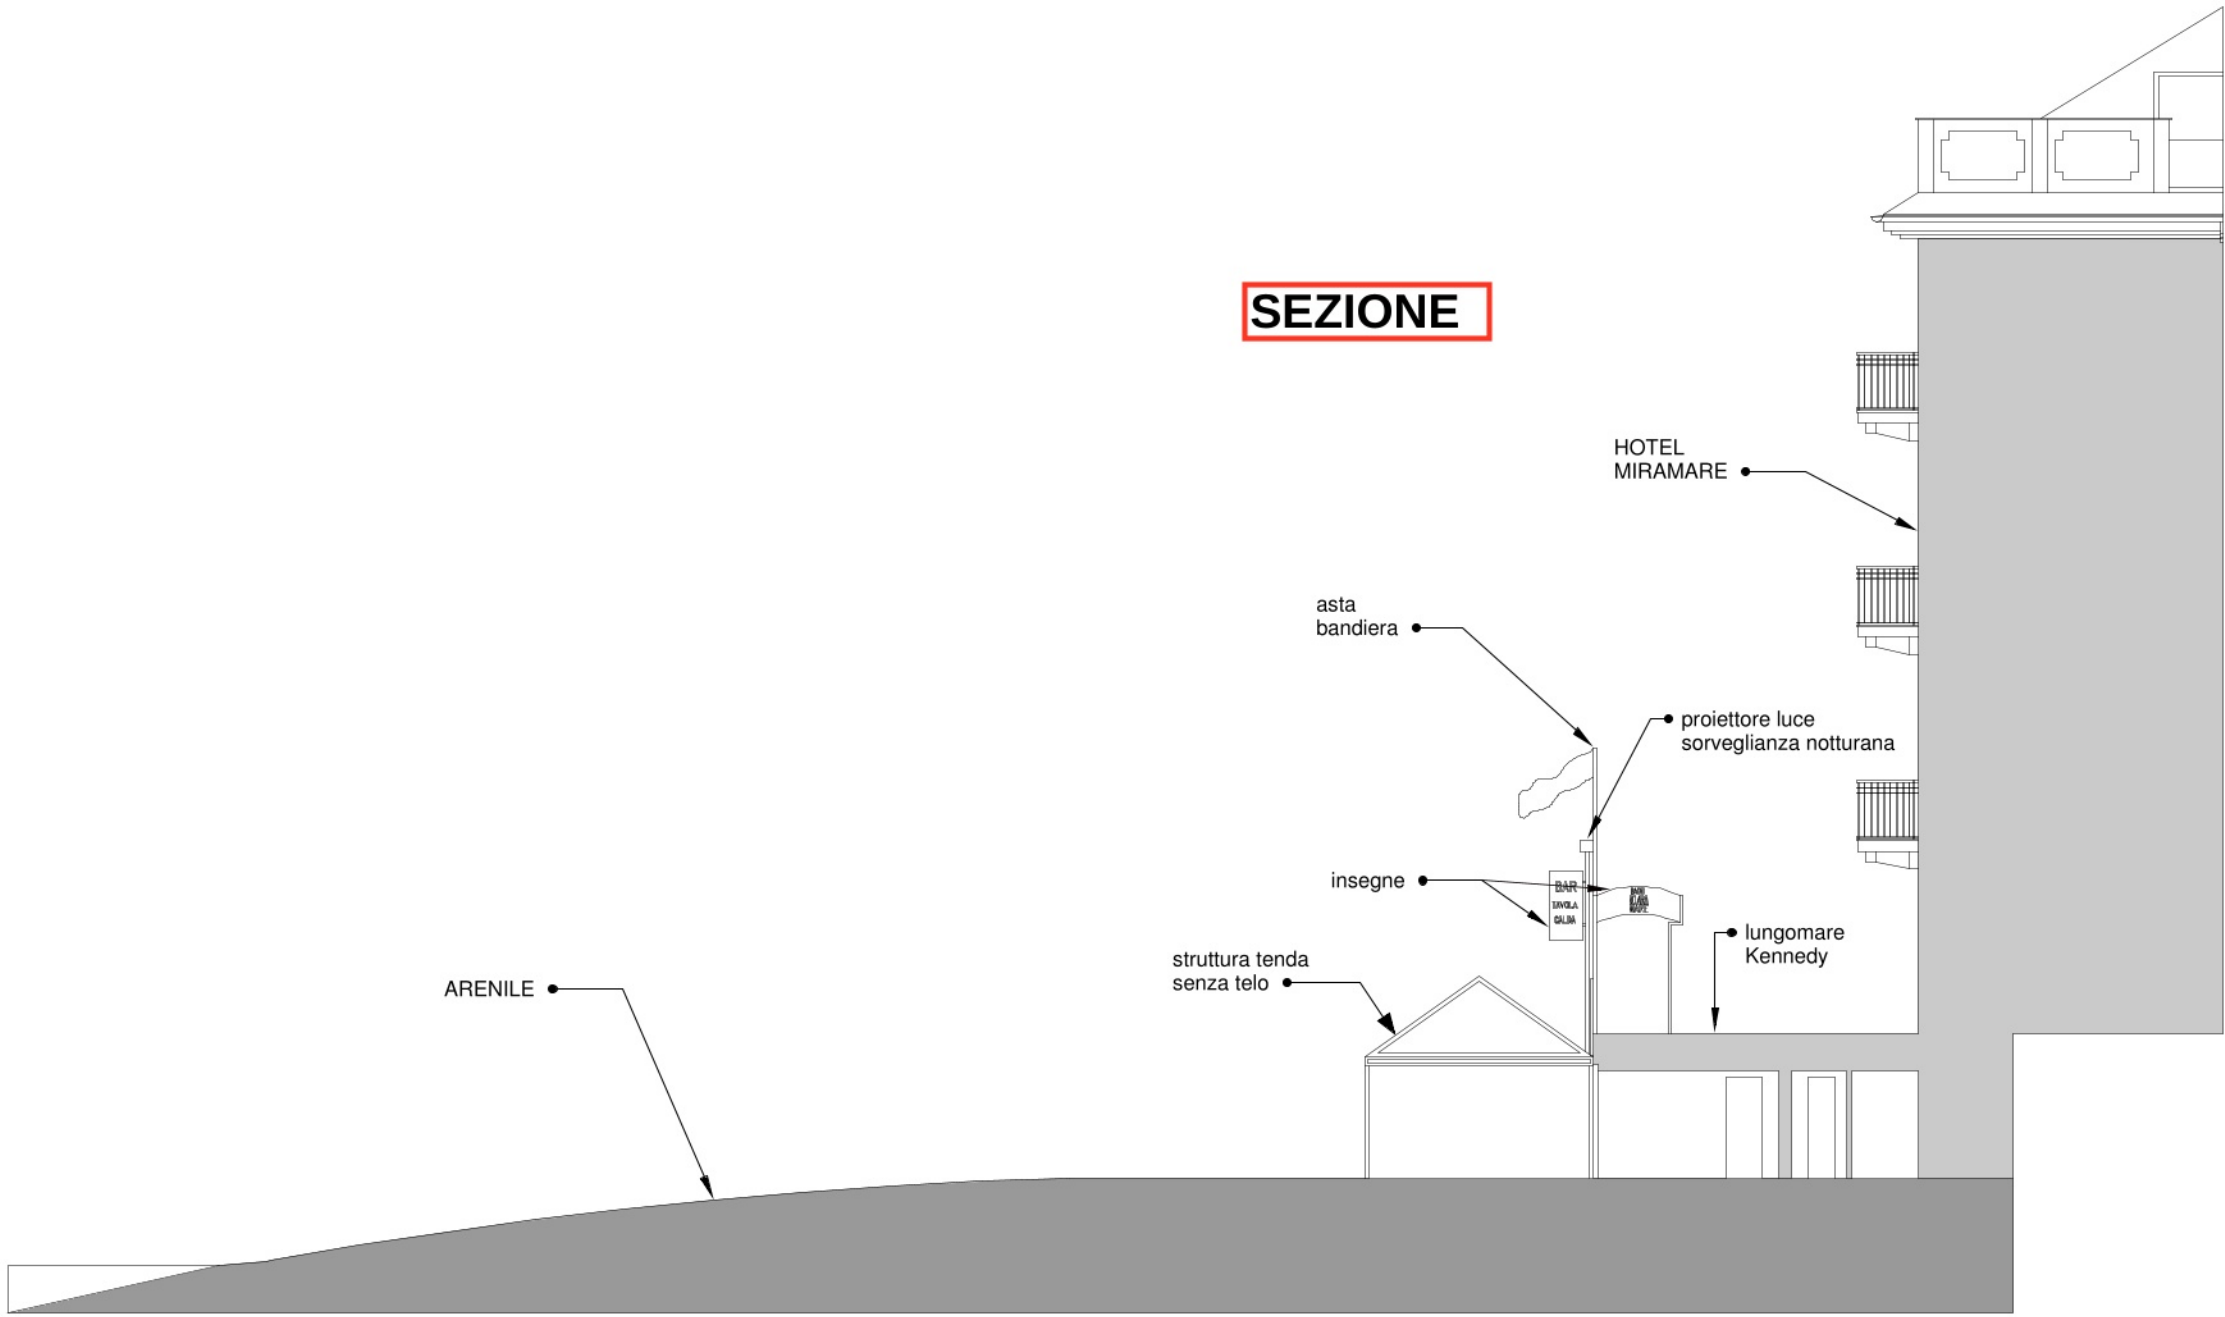

STRALCIO DI MAPPA FOGLIO 9

CONCESSIONE DEMANIALE 30/2004 BAGNI MIRAMARE		
superficie mq 1.044,00 fronte m. 32,00 cabine mobili in legno n. 21		
OPERE DI FACILE RIMOZIONE		MQ 108,20
su cui insistono		
-basamento in legno mq 56,00		
-passatoia in piastrelle marmette mq 36,00		
-gazebo mq 32,00 di cui mq 8,94 fuori da pavimentazione legno		
-gazebo piccolo mq 16,00		
OPERE DI DIFFICILE RIMOZIONE		MQ 79,20
su cui insistono :		
-basamento in muratura mq 65,20		
-n. 21 cabine		
-scala in metallo mq 5,30		
-muretto di delimitazione mq 5,25		
ARENILE ASSERVITO		MQ 856,60

SITUAZIONE INVERNALE

Data:

06/06/2023

Scala: 1:150

Tav. 5

N. variante: