




RAPPRESENTAZIONE INVERNALE

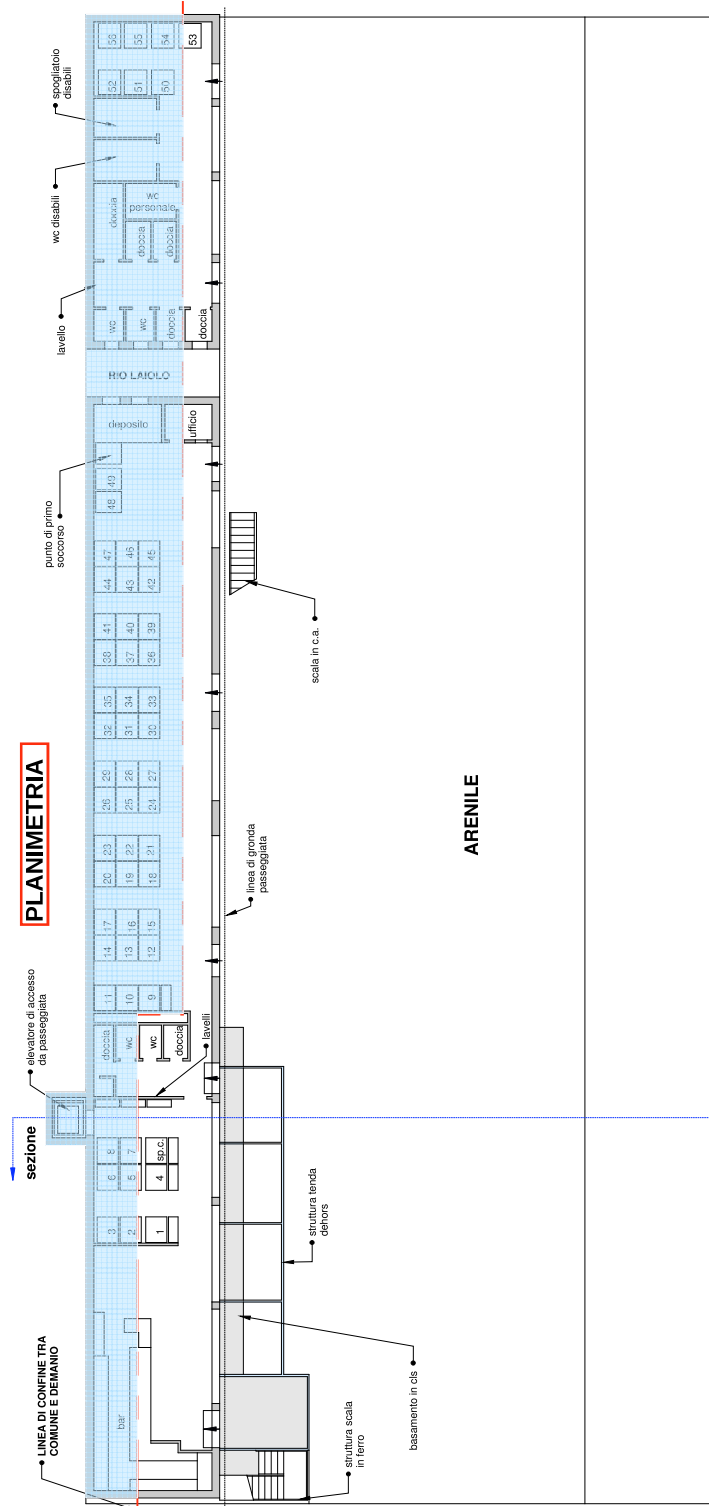

fronte metri lineari 59,00 superficie mq 981,05 cabine n. 56

AREA DEMANIALE
strutture fisse locali sotto lungomare
su cui insistono
ingresso bar mq 36,75
cabine mq 63,16
servizi igienici mq 18,25
mq 118,16

mq	790,39
mq	32,50
mq	40,00

basamento in legno rimovibile mq 21,00
passerella in piastrelle cls mq 19,00

TOTALE

n. 1 qavitelli

Data:

15/05/2023

Scale: 1:150

Tav. 2

N. variante: