



COMUNE DI SPOTORNO			
COMMENTE:	DESCRIZIONE:		
	CONCESSIONE COMUNALE BAGNI ROYAL		
DESIGNED BY:	OGGETTO:		
	PIANTA BAGNI ROYAL		
	STATO ATTUALE		
	Nome file:	Formato:	Data:
		A4	MARZO 2023
		Scale:	1:200
		1	

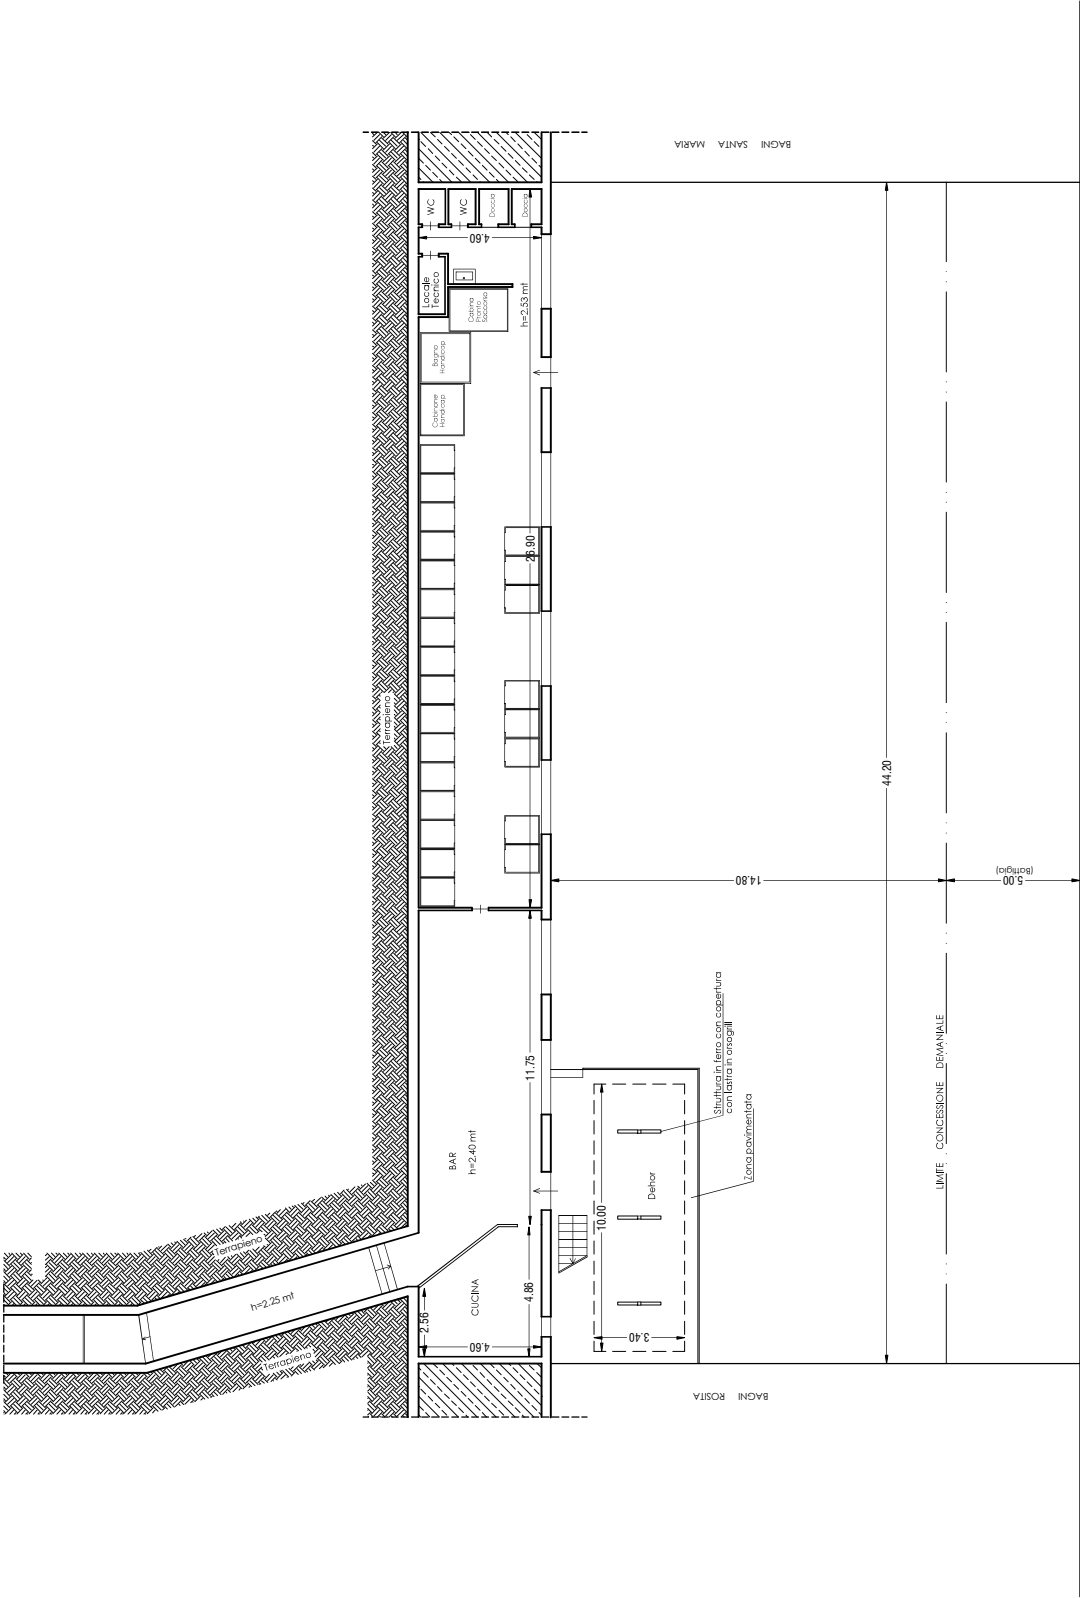

COMMITTENTE: FEDE S.n.c. di Desalvo Cesare, Ferrati Pietro e C. Via Montenotte n. 2/5 17100 Savona	DESIGNED BY: STUDIO TECNICO Geom. GIANCARLO DESALVO Via Guidobono n. 8/3 17100 Savona	DESCRIZIONE: CONCESSIONE COMUNALE BAGNI ROYAL			OGGETTO: PIANTA BAGNI ROYAL STATO DI PROGETTO
		Nome file:			
		Scale:	1:200	Formato:	A4
			Date:	MARZO 2023	2

COMUNE DI SPOTORNO

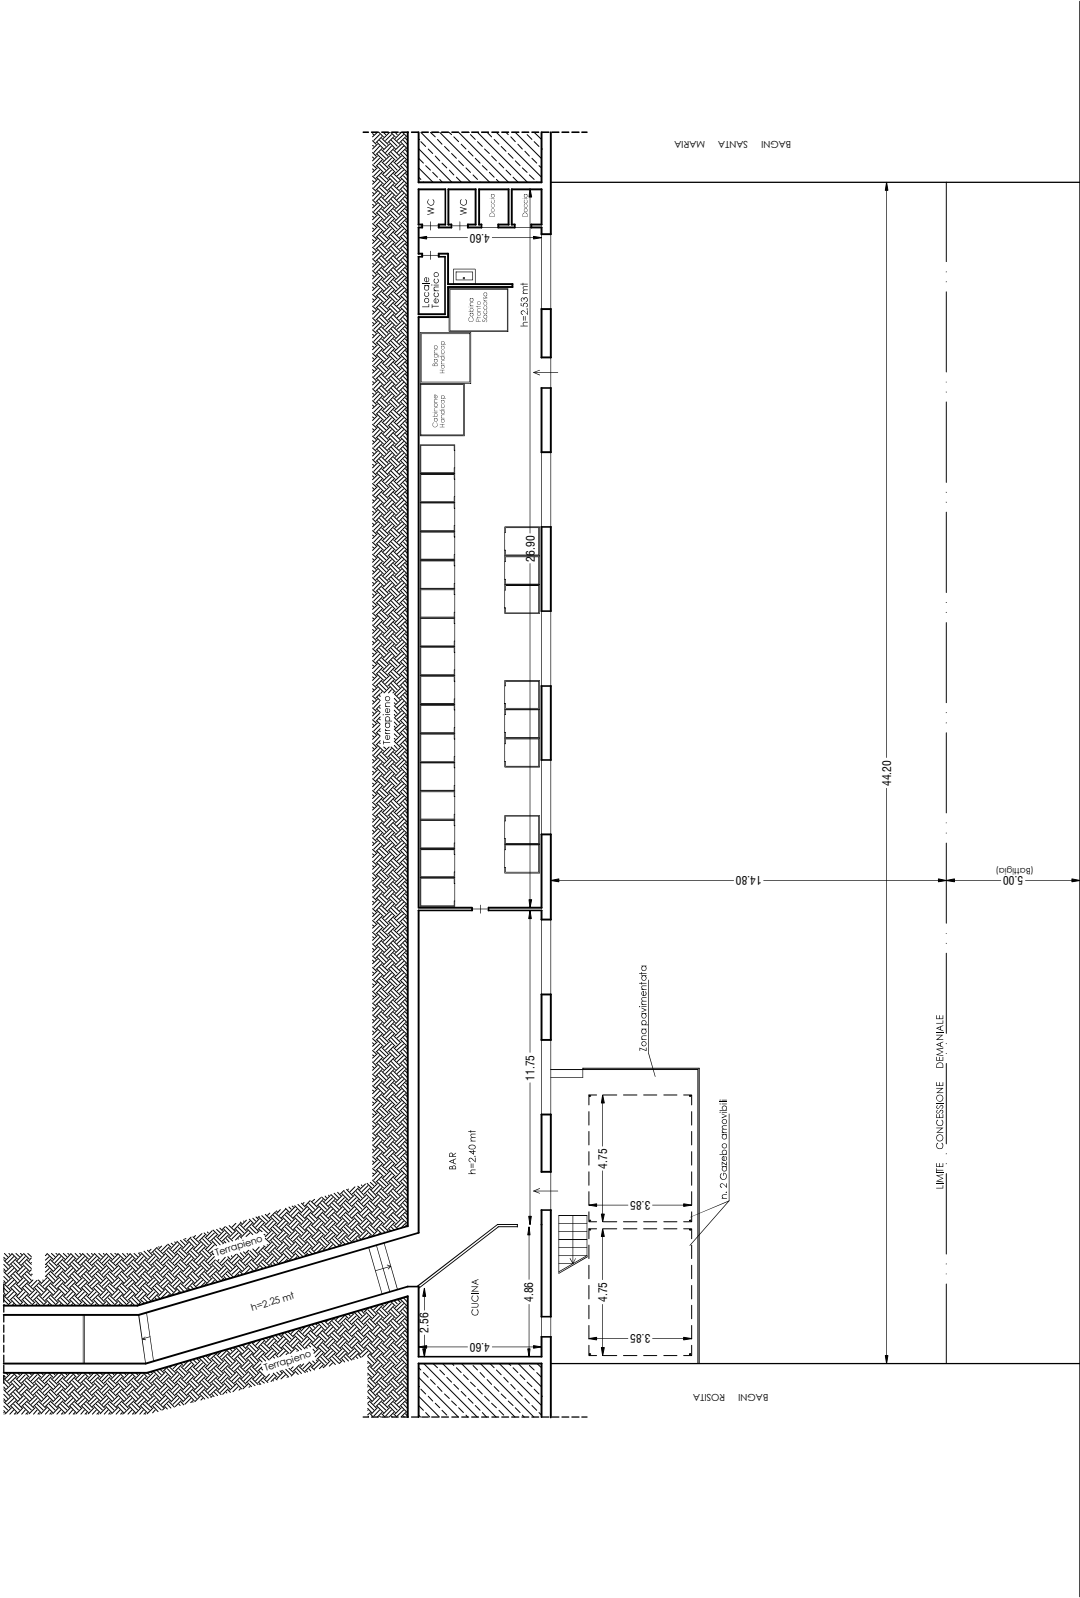



Collegio Professionale
Geometri e Geometri Laureati
di Savona

Iscrizione Albo
N. 1143

Geometra
Giancarlo Desalvo

COMUNE DI SPOTORNO		COMMITTENTE: FEDE S.n.c. di Desalvo Cesare, Ferrati Pietro e C. Via Montenotte n. 2/5 17100 Savona		DESIGNED BY: STUDIO TECNICO Geom. GIANCARLO DESALVO Via Guidobono n. 8/3 17100 Savona	
DESCRIZIONE: CONCESSIONE COMUNALE BAGNI ROYAL		OGGETTO: PIANTA BAGNI ROYAL STATO DI RAFFRONTO		Nome file:	
				Data: MARZO 2023	
				Formato: A4	
				Scala: 1:200	
				3	



Collegio Professionale
Geometri e Geometri Laureati
di Savona


Iscrizione Albo
N. 1143

Geometra
Giancarlo Desalvo


OPERE DI NUOVA COSTRUZIONE O INSTALLAZIONE




OPERE DEMOLITE O RIMOSSE

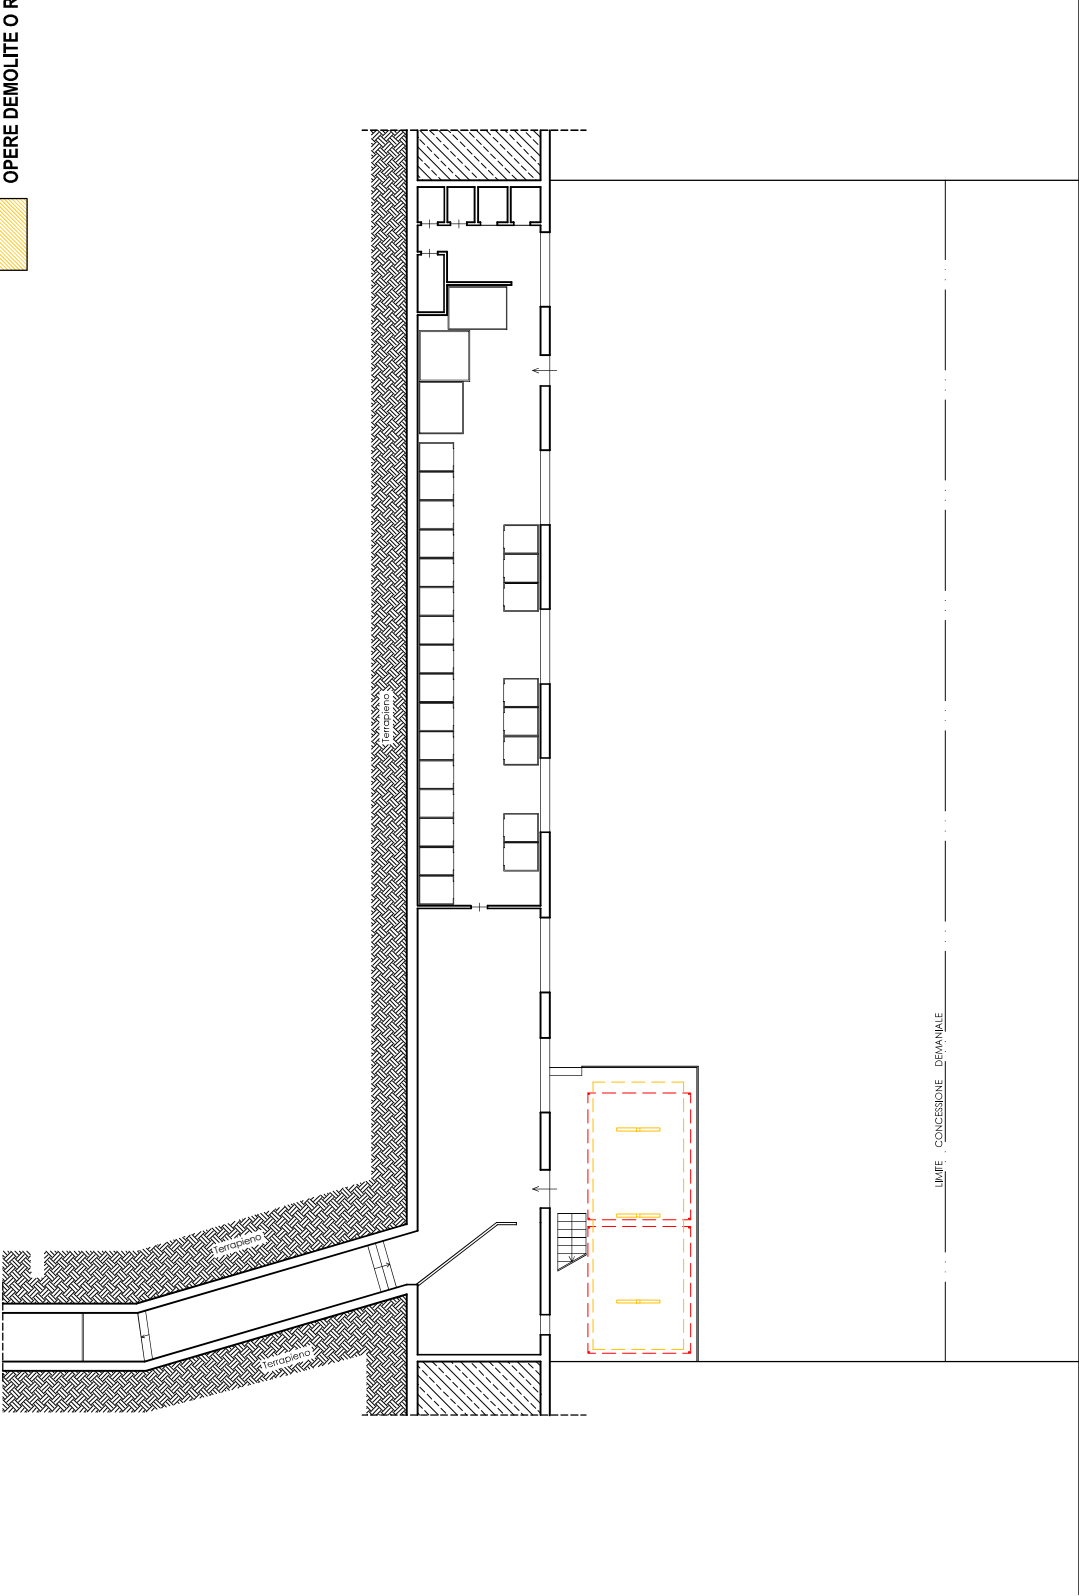


STATO ATTUALE

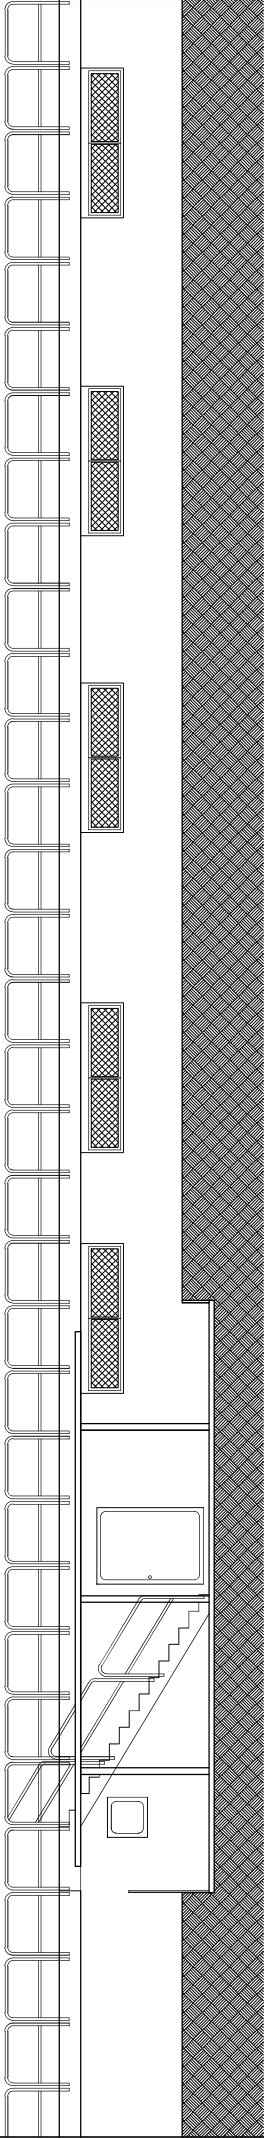

STATO di PROGETTO

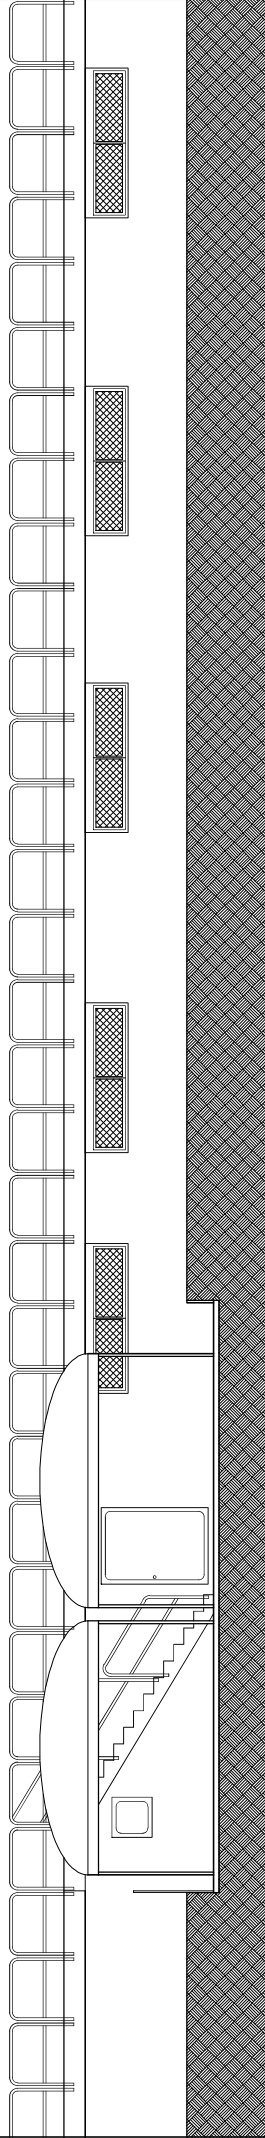

STATO di RAFFRONTO

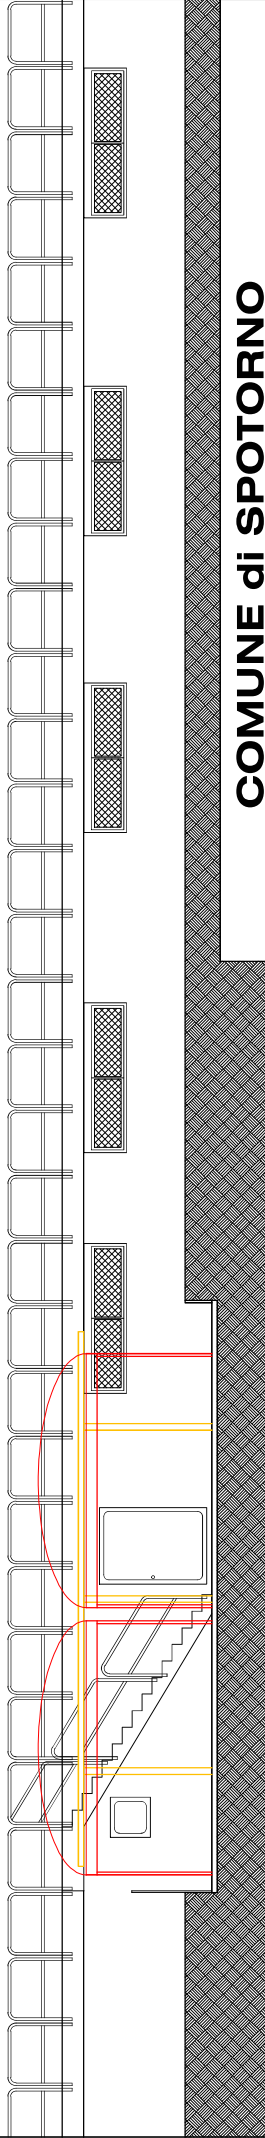

OPERE DI NUOVA COSTRUZIONE O INSTALLAZIONE



OPERE DEMOLITE O RIMOSSE



COMUNE di SPOTORNO

COMMITTENTE:	DESCRIZIONE:		
	CONCESSIONE COMUNALE BAGNI ROYAL		
DESIGNED BY:	OGGETTO:		
	SEZIONE A-A		
FEDE S.n.c. di Desalvo Cesare, Ferrari Pietro e C. Via Montenotte n. 2/5 17100 Savona	STUDIO TECNICO Geom. GIANCARLO DESALVO Via Guidobono n. 8/3 17100 Savona		Scale: 1:100
			Formato: A4
		Nome file:	Data: MARZO 2023

Collegio Professionale
Geometri e Geometri Laureati
di Savona



Iscrizione Albo
N. 1143

Geometra
Giancarlo Desalvo