


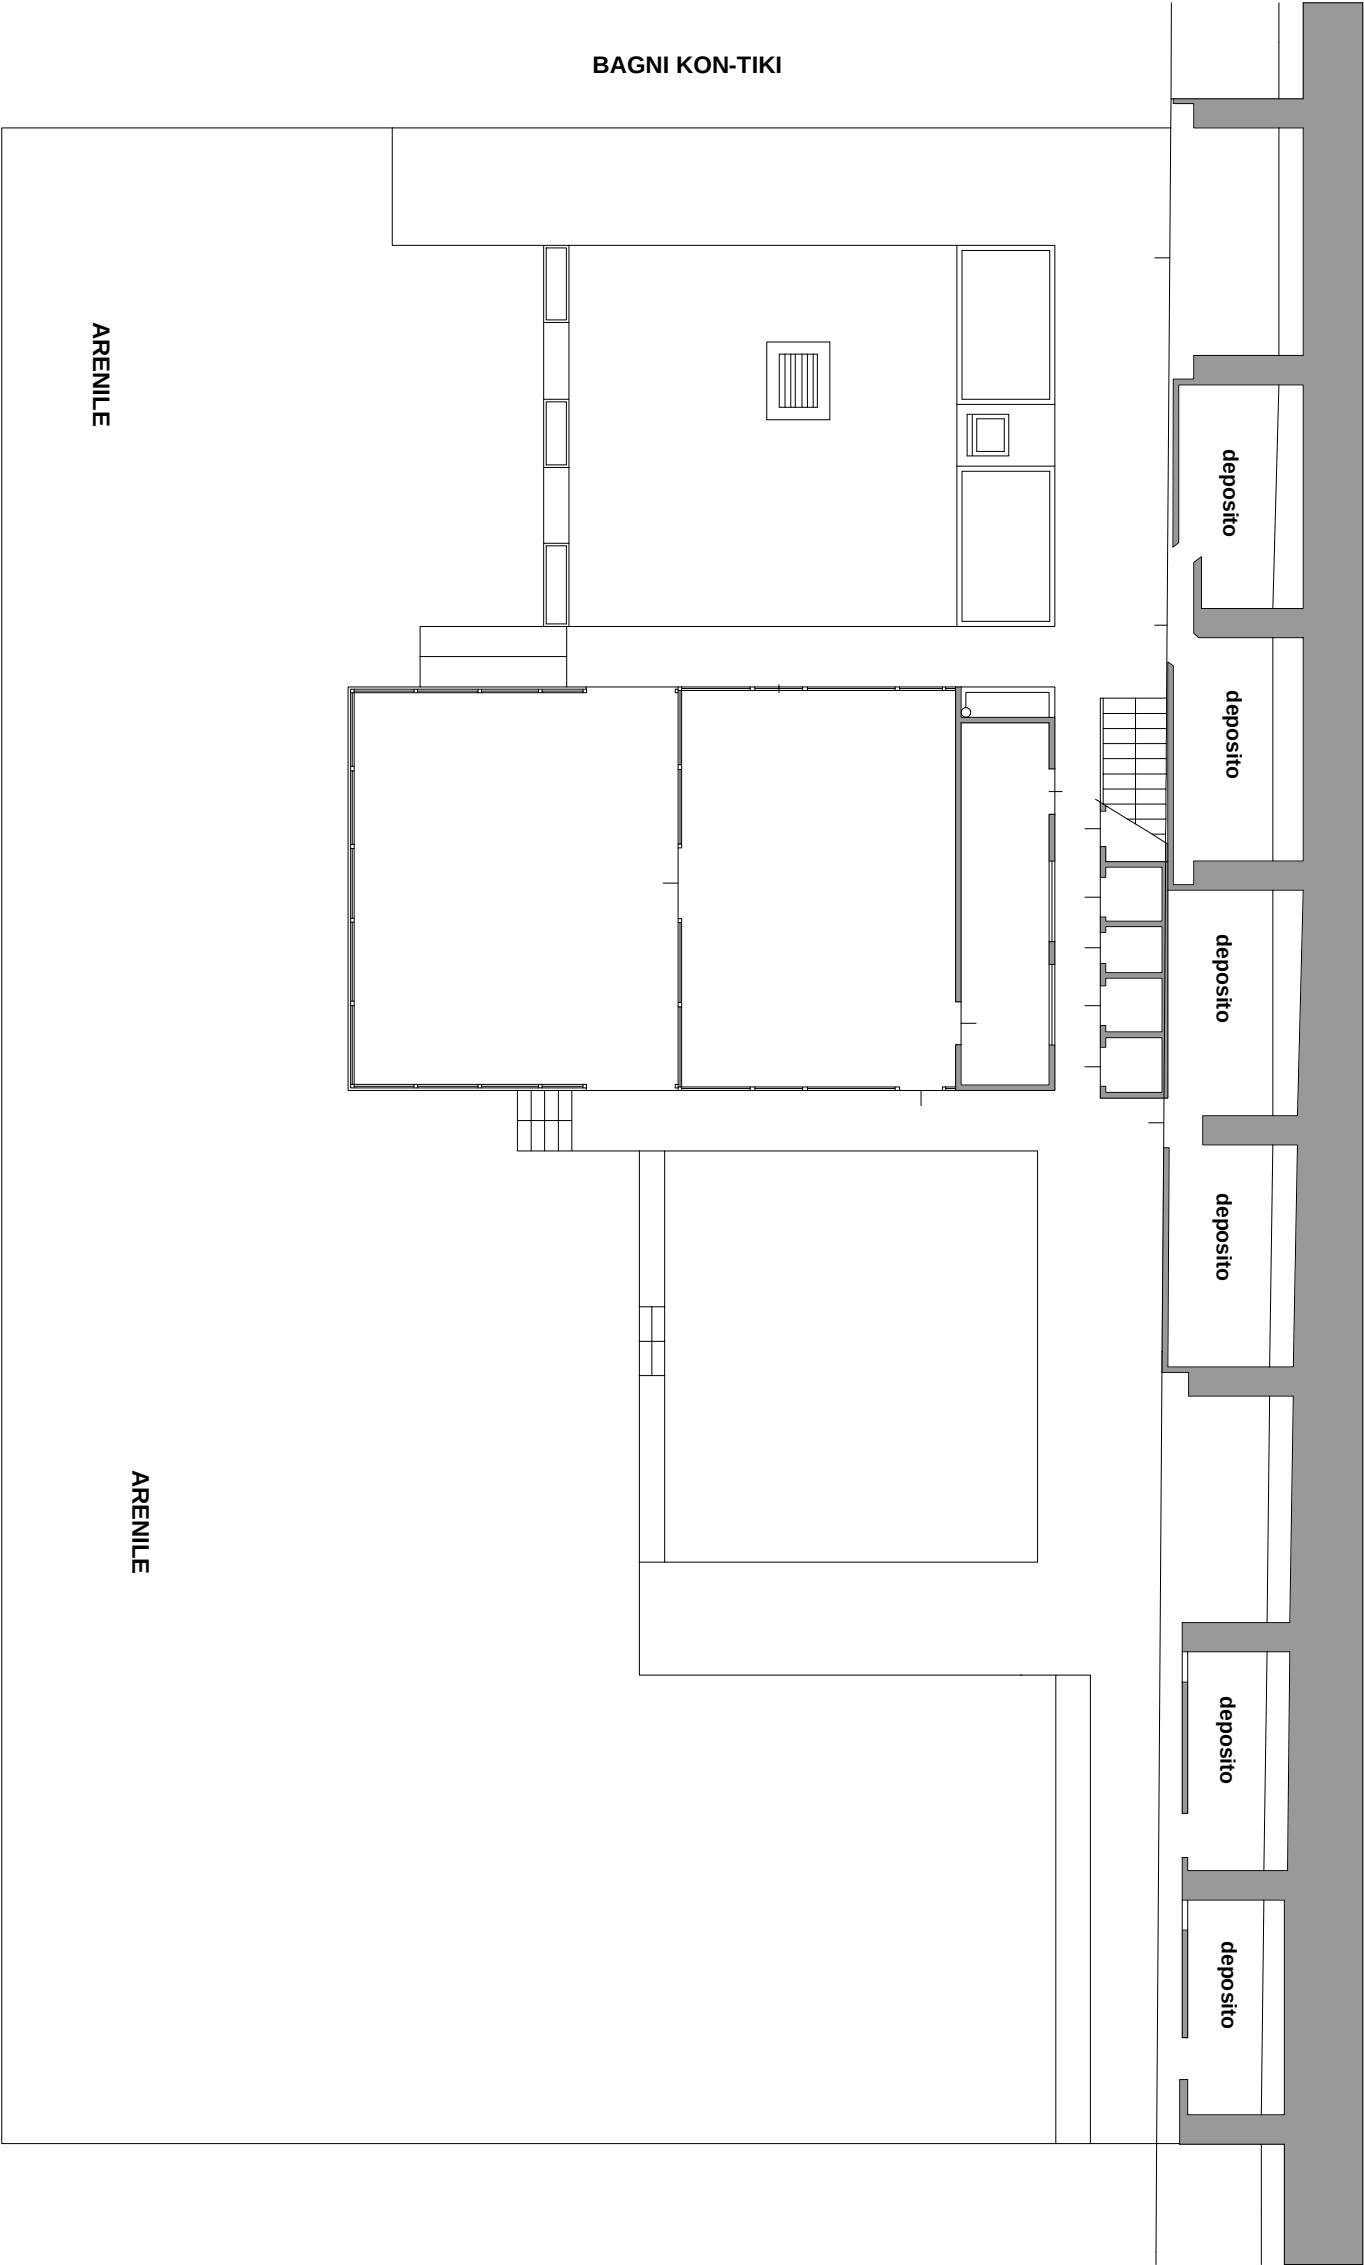

PLANIMETRIA

SITUAZIONE INVERNALE

Data:

22/09/2021

Scala: 1:150

Tav. B

N. variante: