



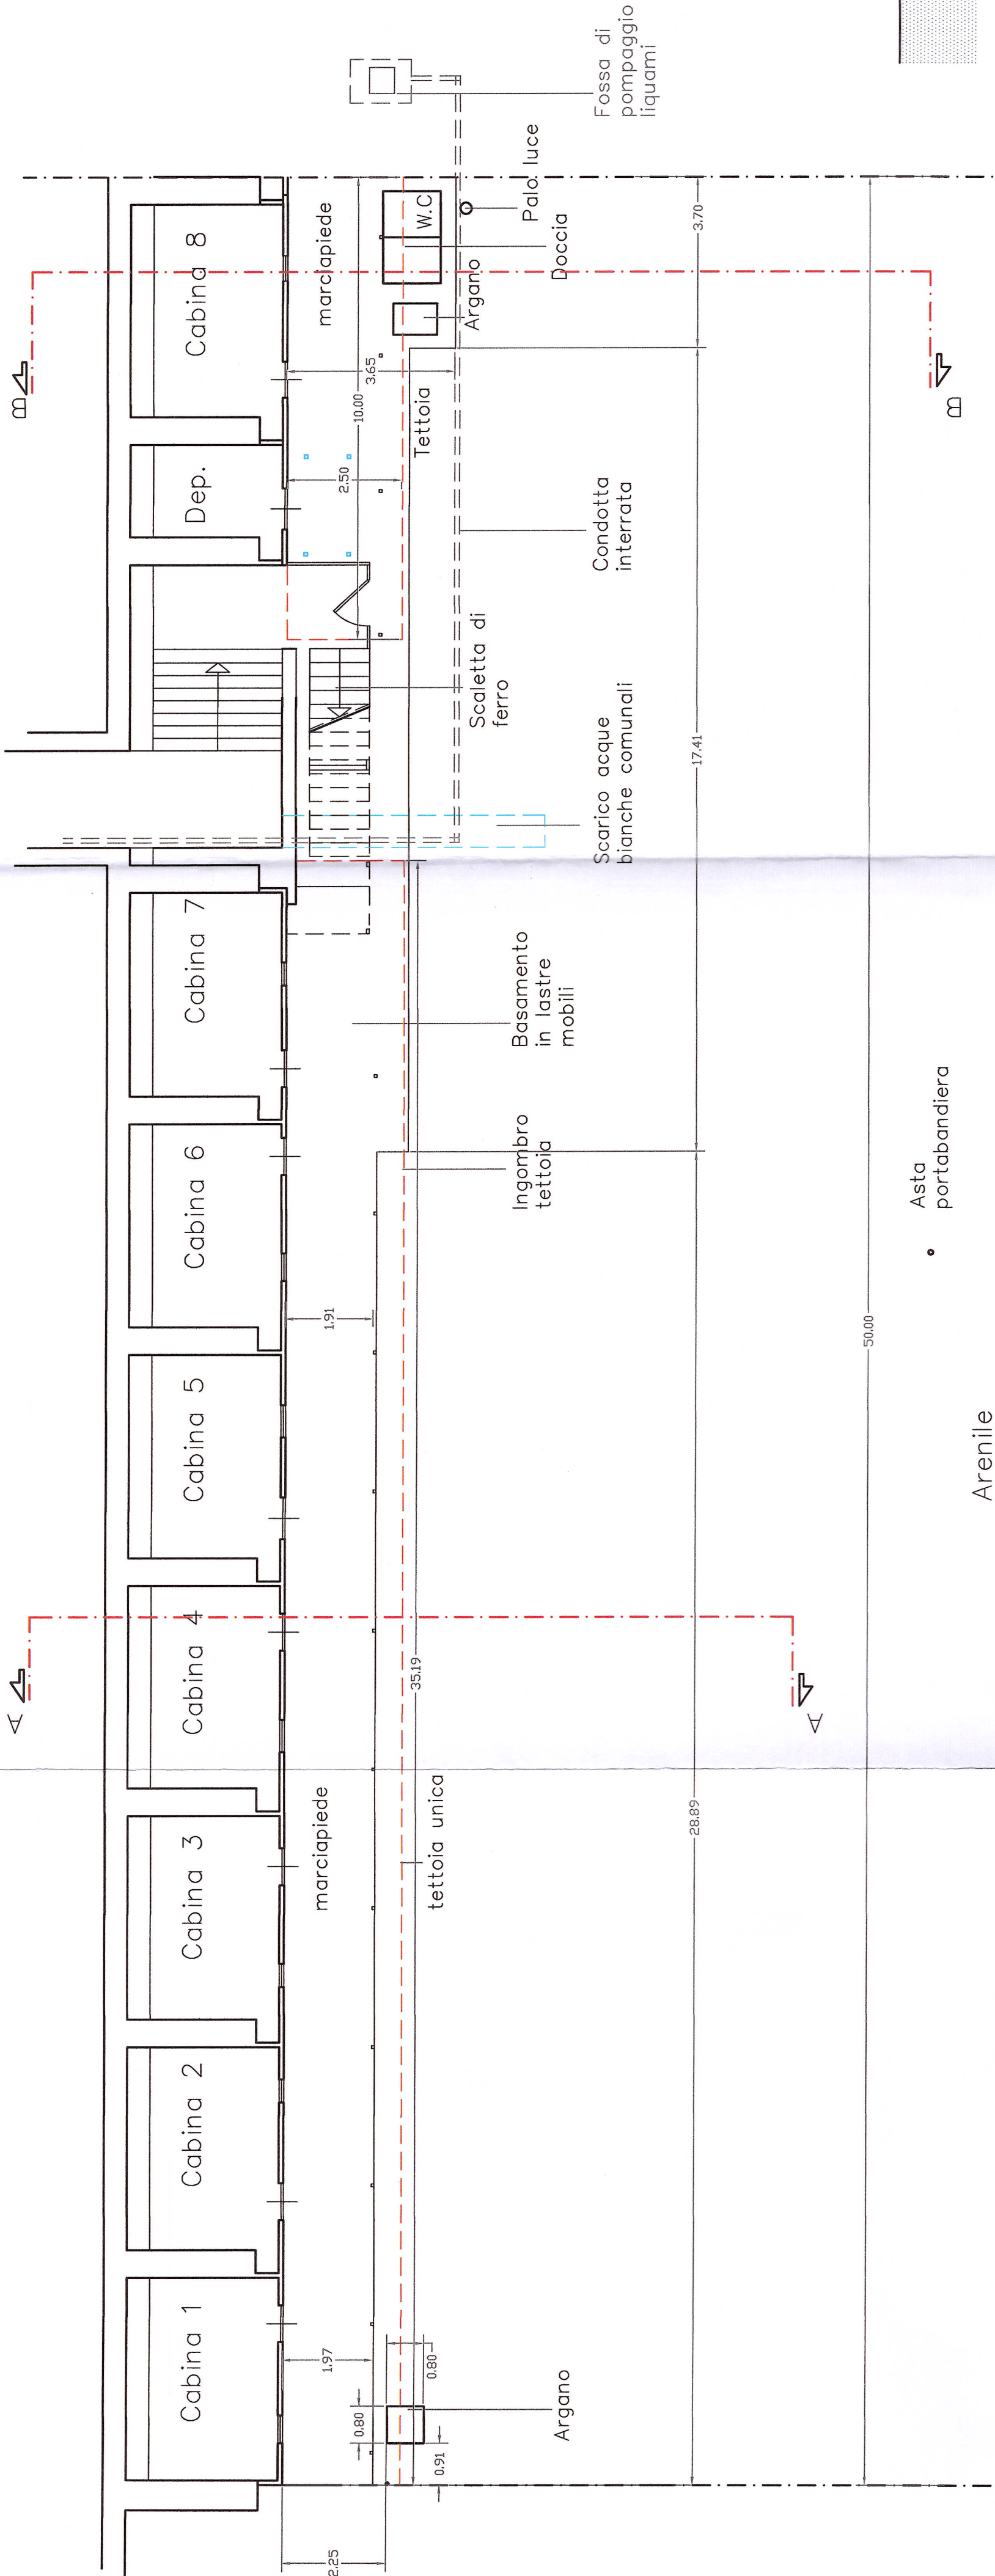

PROGETTO

SEZIONE A — A

SEZIONE B — B

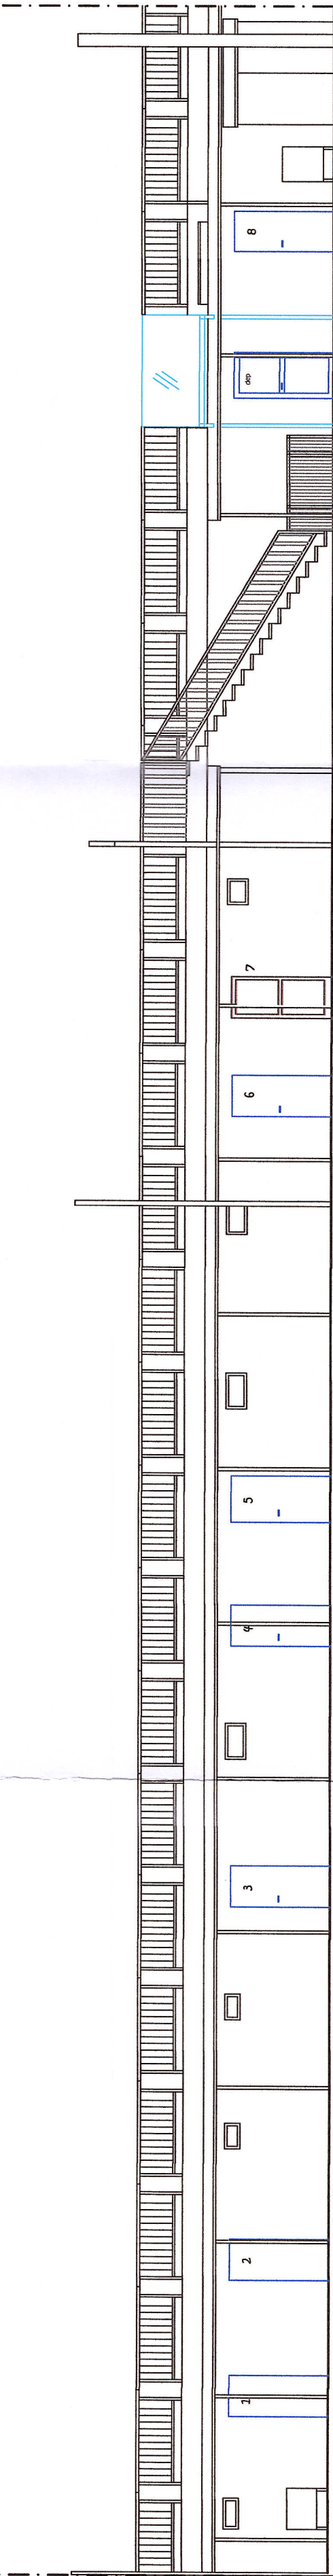

PROSPETTO LATO SPIAGGIA

Scala
1:100

Comune di Spotorno Provincia di Savona		SPAZIO PER PROTOCOLLO	
OGGETTO: Istanza di Autorizzazione paesaggistica per sostituzione di tettoie ed altre opere di manutenzione straordinaria		02	
Comune di Spotorno N. 0004568 E 23/03/2019 06 / UOC:		PROGETTO	
Loc. Maremma - F. 5 mapp. 424		16-08-2018	
TAVOLA: 10.dwg rif.		data Agosto 2018 scala 1:100	
PIANTA - PROSPETTO - SEZIONI		RICHIEDente	