
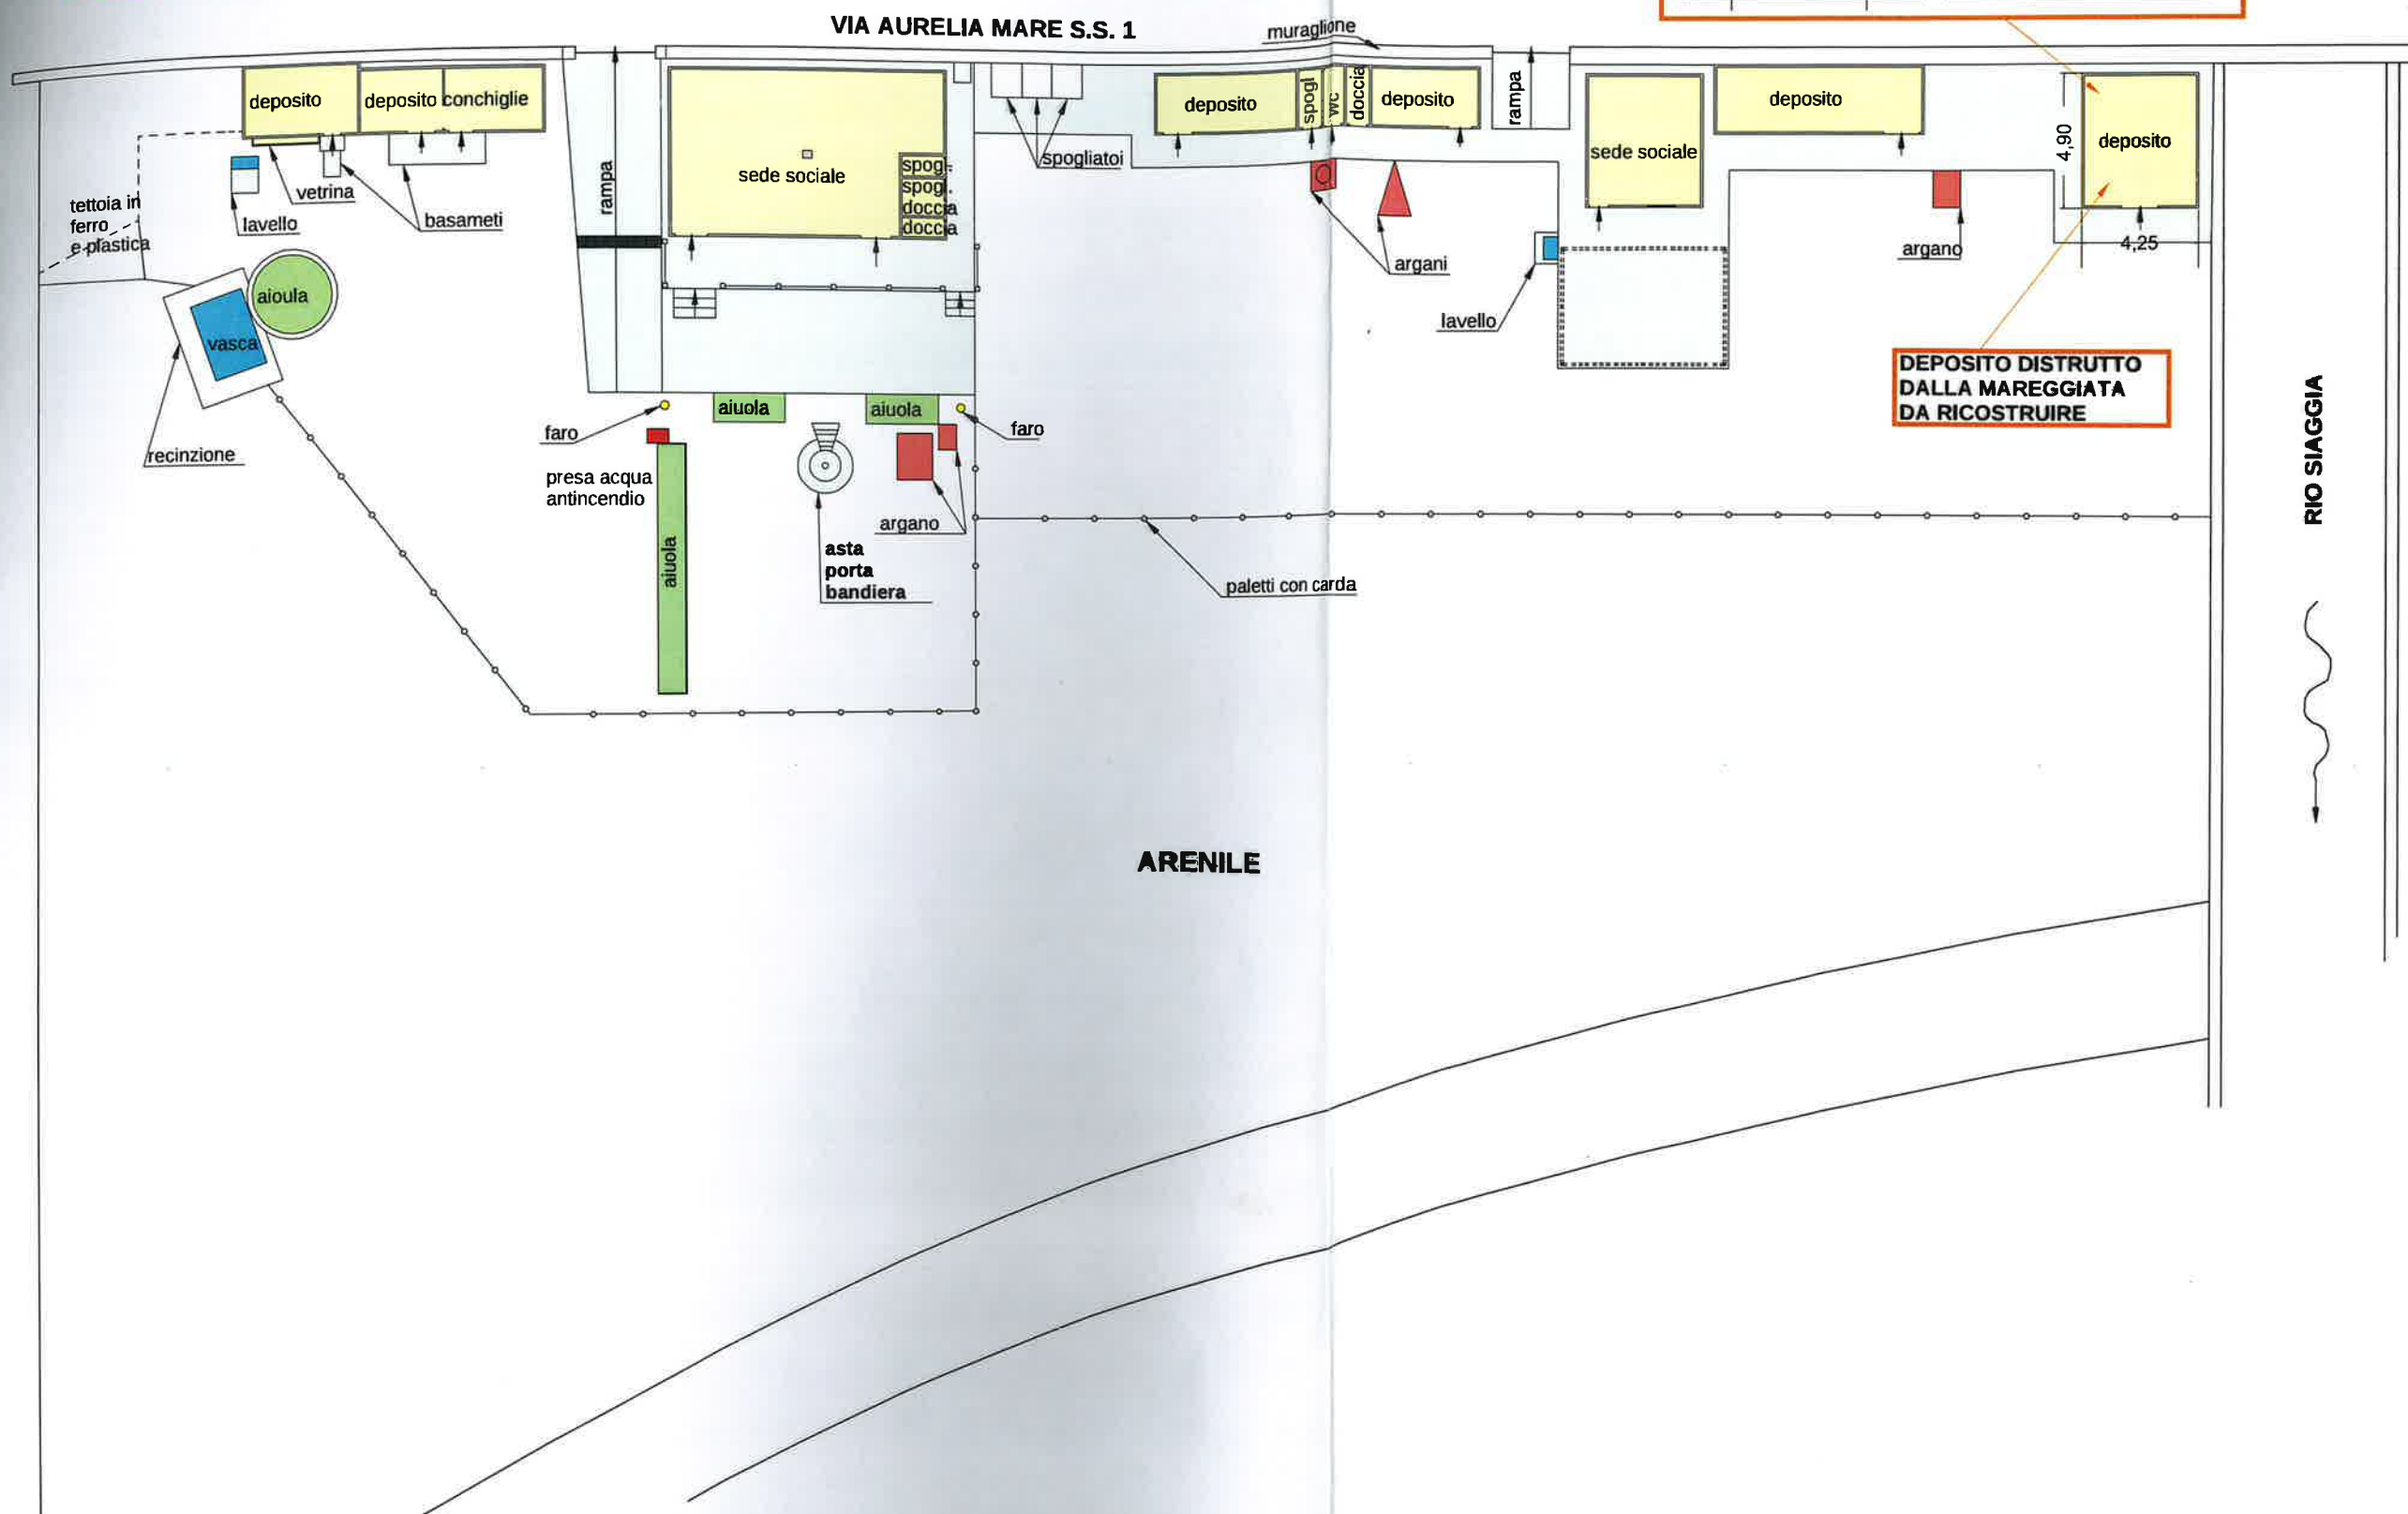


**PLANIMETRIA CONCESSIONE E PARTICOLARE DEL
DEPOSITO IN LEGNO DEMOLITO DALLA MAREGGIATA
DA RICOSTRUIRE FEDELMENTE**

PROSPETTI E
SEZIONE
DEPOSITO
DA RICOSTRUIRE

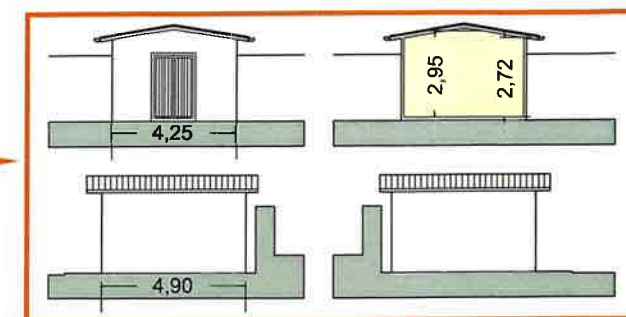

Data:

28/03/2019

Scala: 1:250

Tav. U

N. variante: