




PLANIMETRIA
PROGETTO

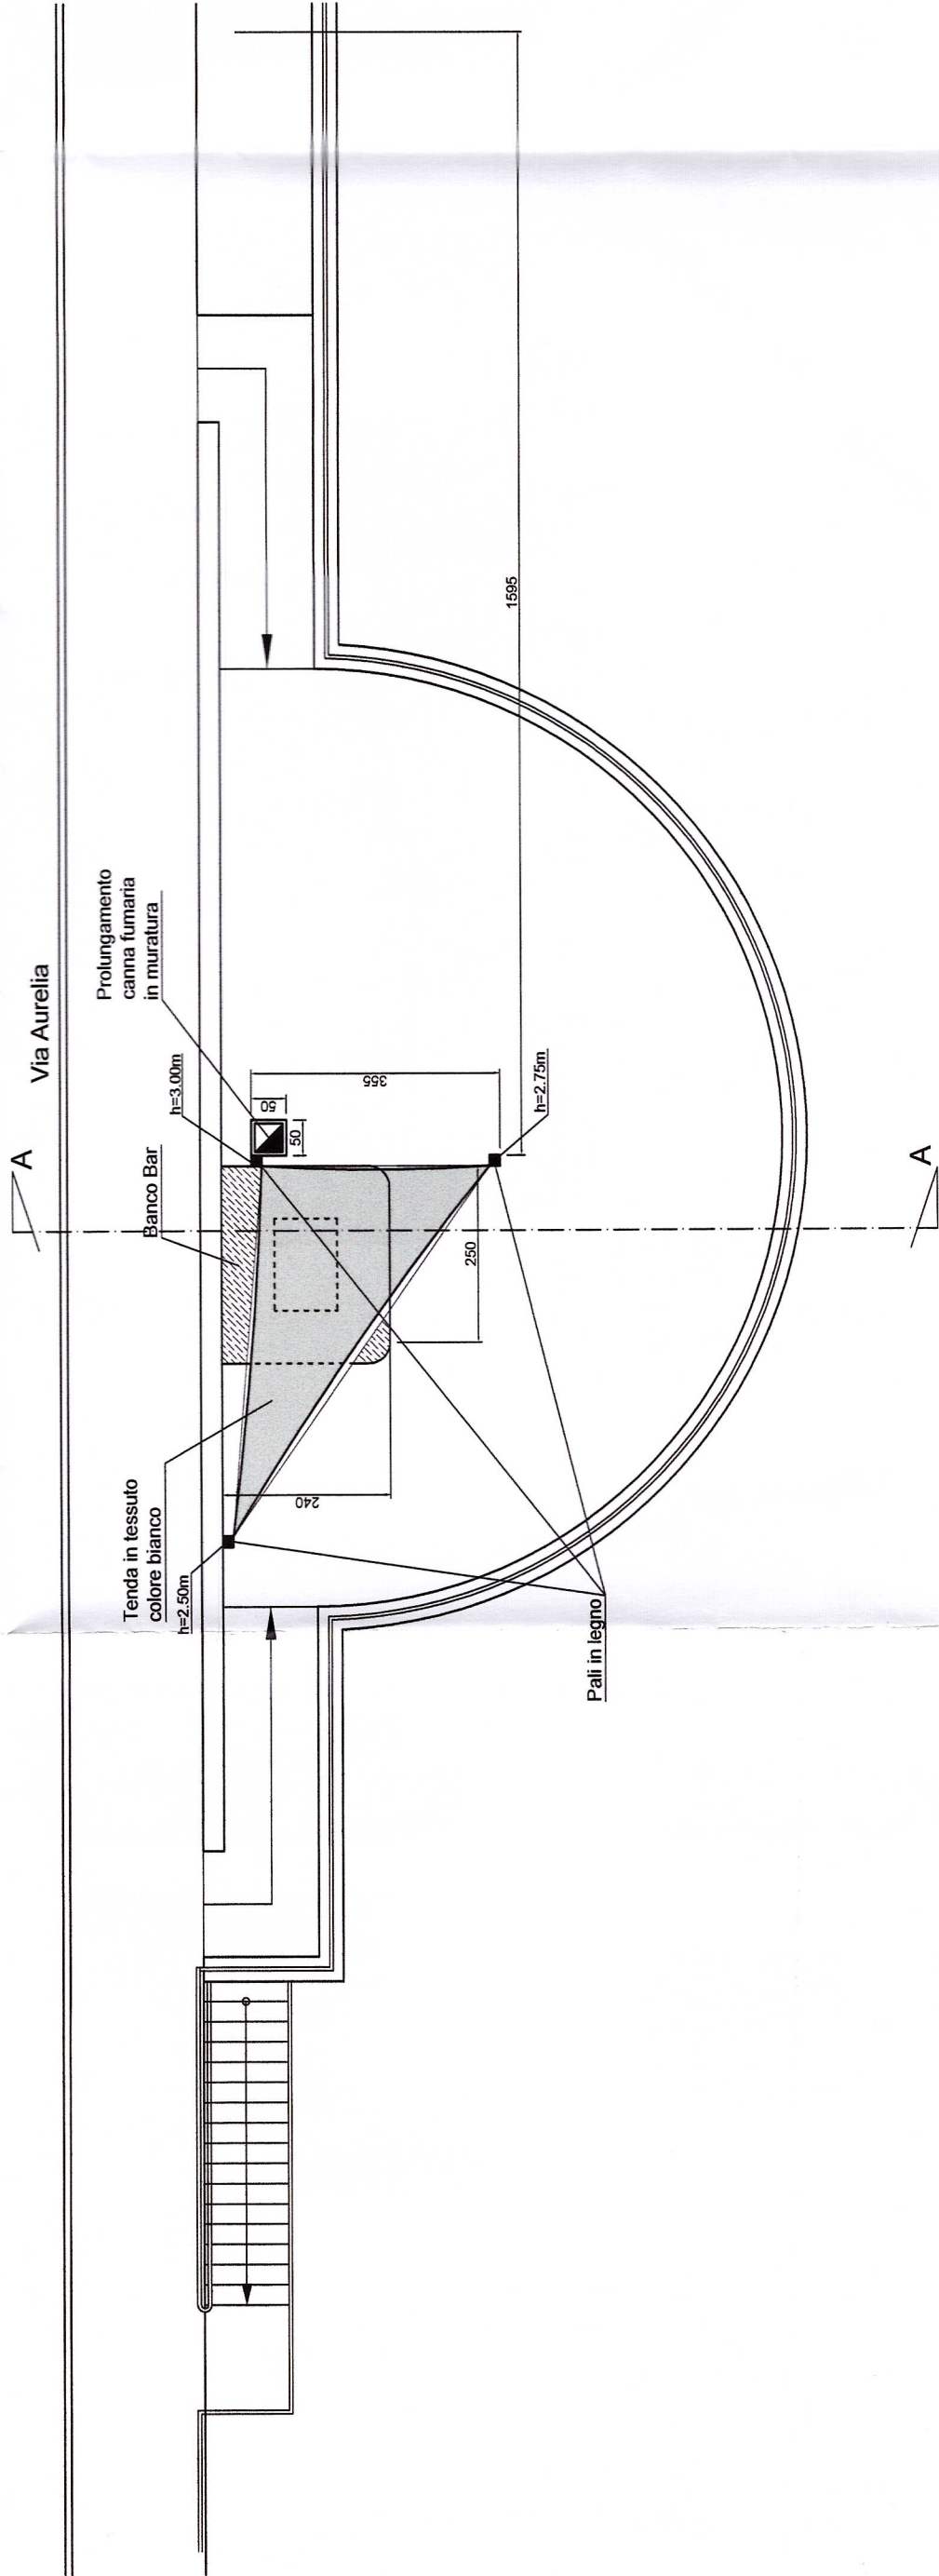

PROSPETTO FRONTE MARE
PROGETTO

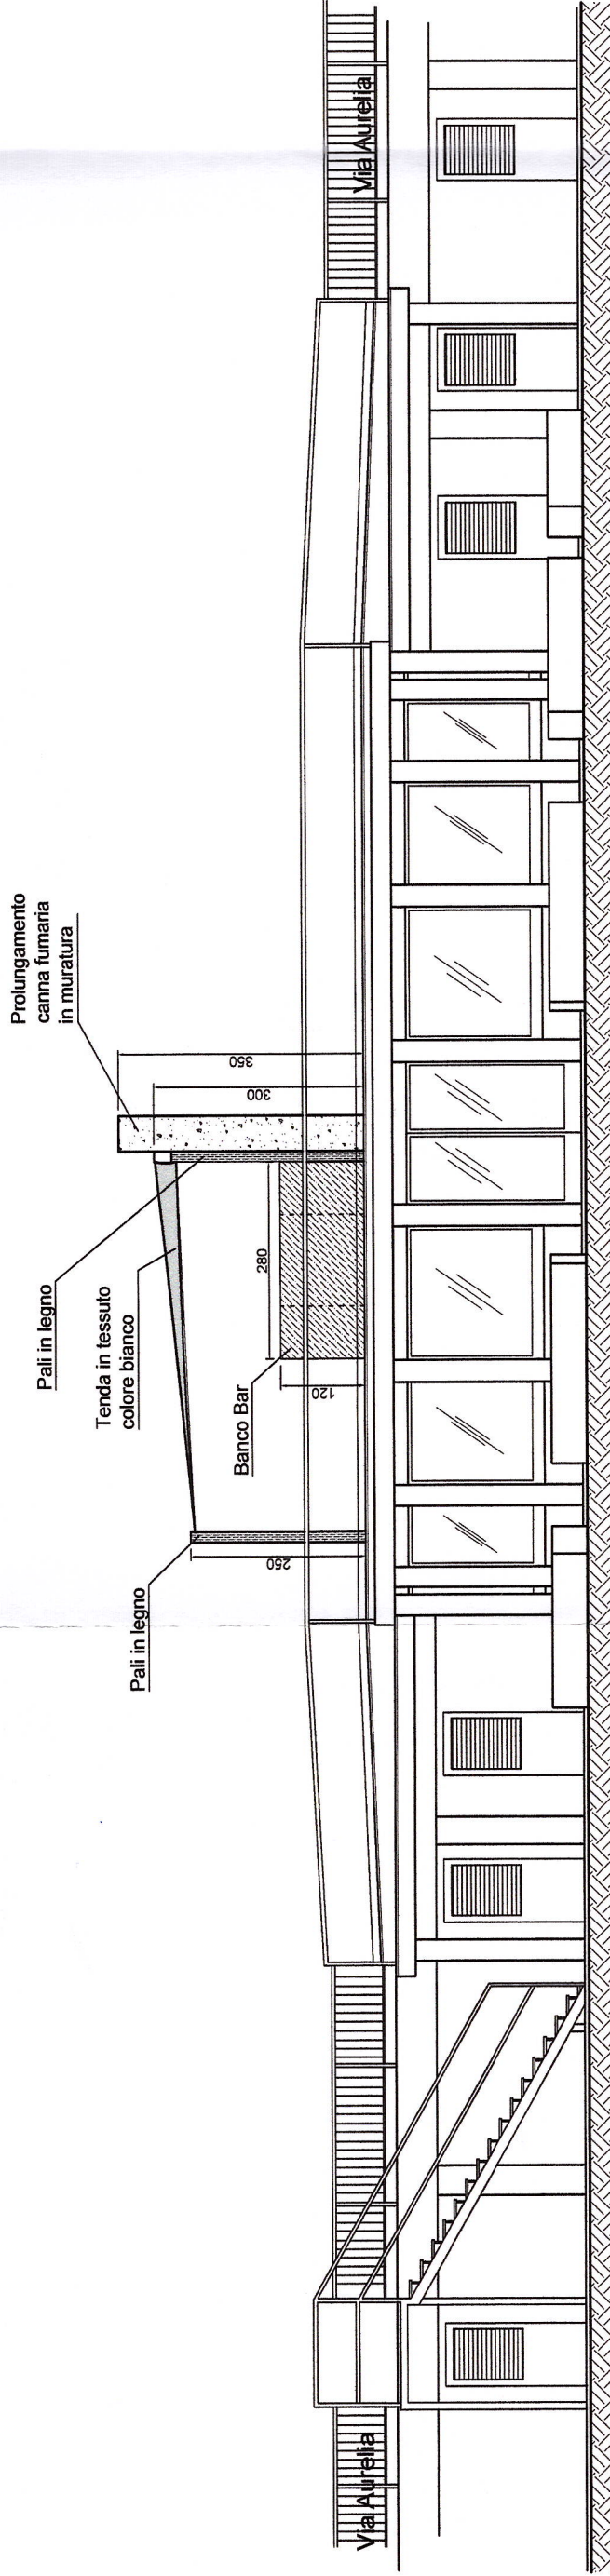

SEZIONE A-A
PROGETTO

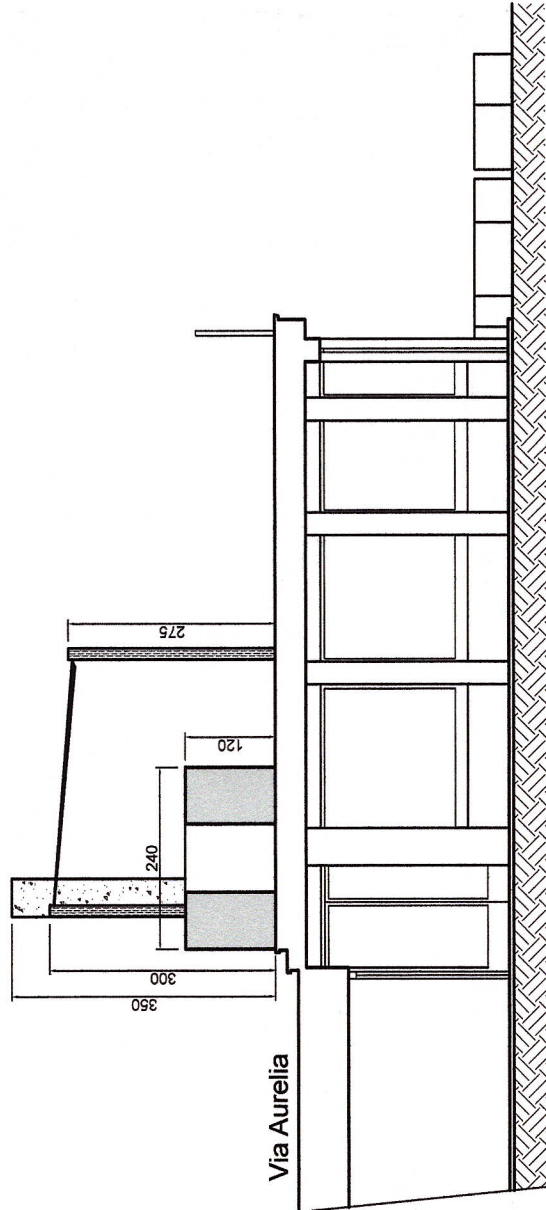

5

Comune di SPOTORNO	
Provincia di SAVONA	
Progetto: INSTALLAZIONE TENDA E BANCONE BAR SU TERRAZZA BAGNI SAMOA	
Concessionario:	Indirizzo:
Descrizione della Tavola :	
STUDIO TECNICO DI INGEGNERIA	Scala: 1:100
	Tav. n°: 2
O 20/12/2006	1° emissione
Rev. Data	Causale
	Disegnatore
	Approvato
Il Tecnico:	Il proprietario:

COMUNITA' MONTANA POLLUPICE
SPORTELLO UNICO PER LE ATTIVITA' PRODUTTIVE

Il presente progetto è stato approvato con autorizzazione unica - determinazione
del Responsabile del Servizio n° 37 del 19/06/02, tavole grafiche
n° 0770 in copia,

NON PUO' ESSERE ALTERATO O VARIATO
SENZA LA PREVENTIVA AUTORIZZAZIONE.
OGNI TRASGRESSIONE VERRA' PERSEGUITA
A SENSI DELLE LEGGI IN VIGORE.

Tav. n° SETTE
di n° OTTO



IL RESPONSABILE DEL PROCEDIMENTO
Geom. Michele Vezzelli

