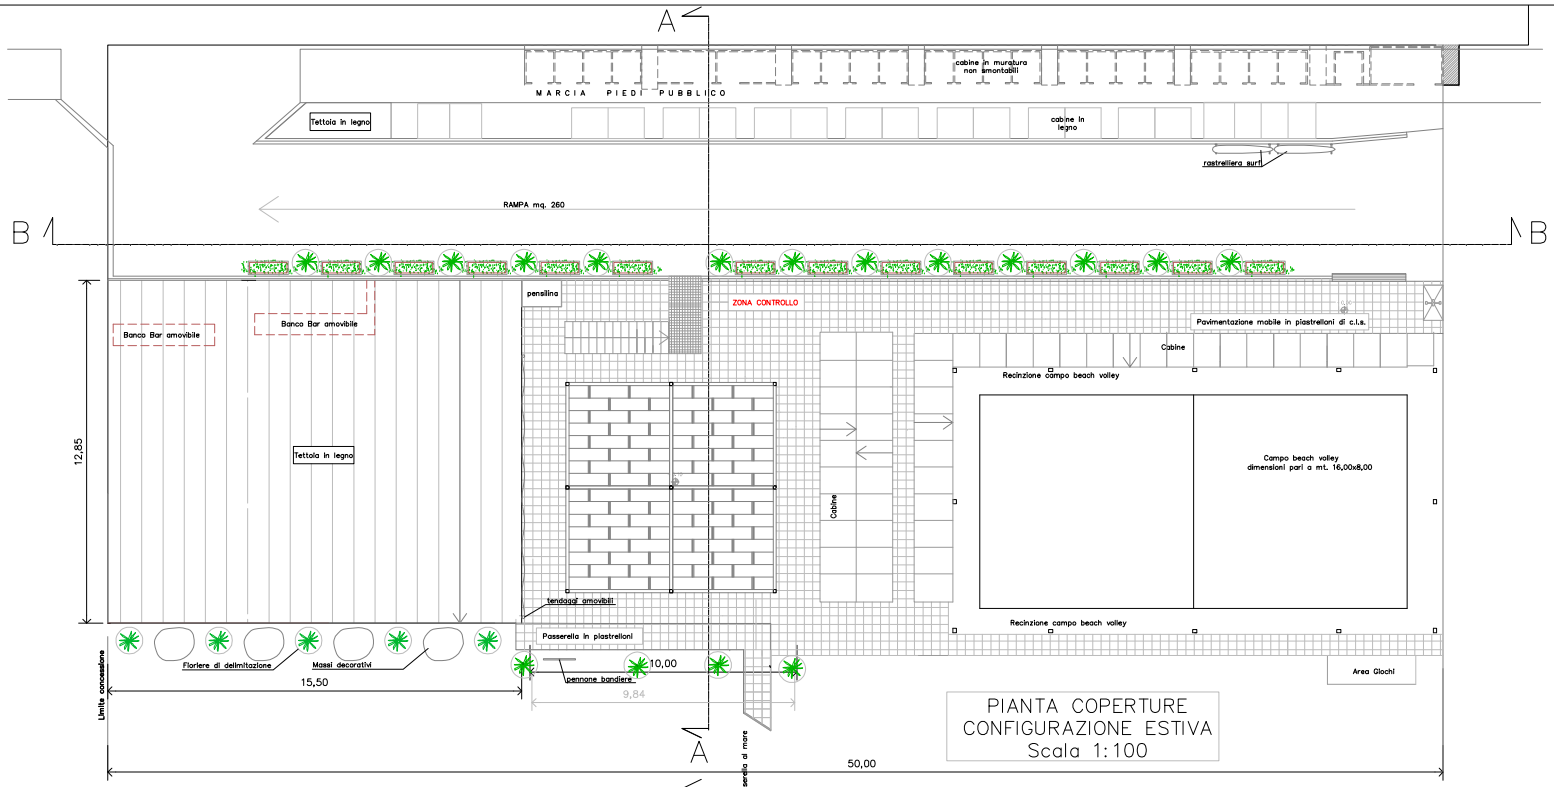


A TERMINE DI LEGGE SI RISERVA LA PROPRIETA' DI QUESTO DISEGNO CON DIVIETO DI RIPRODURLO O DI RENDERLO COMUNQUE NOTO SENZA AUTORIZZAZIONE SCRITTA

AGGIORNAMENTI				
F				
E				
D				
C				
B				
A				

1° EMISSIONE	RICHIEDENTE	OGGETTO	FILE	DATA
21/02/2023		Progetto		

DISEGNATO: Ing. Fabio Avignoni		CONTROLLATO: Ing. Fabio Avignoni		APPROVATO: Ing. Fabio Avignoni	
DATA	FIRMA	DATA	FIRMA	DATA	FIRMA
21/02/2023		21/02/2023		21/02/2023	

SOSTITUISCE IL DISEGNO N°	SOSTITUITO DAL DISEGNO N°

SPORTELLO UNICO PER LE ATTIVITÀ PRODUTTIVE

PROGETTO

TAV. 4

COMUNE DI: Spotorno

PROVINCIA DI: Savona

CODICE PROGETTO 20230221-01

VERIFICATO SI NO

DATA: 21 FEB 2023

SCALA: 1:100