




PIANTA

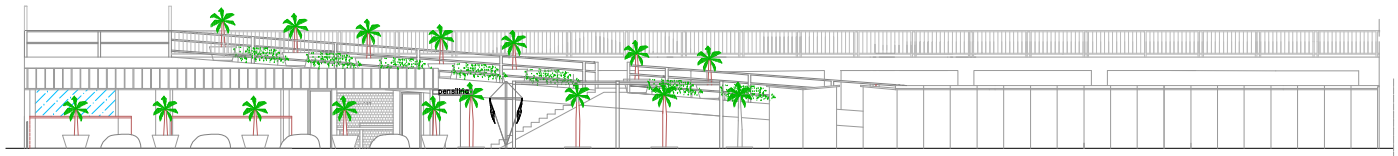

PROSPETTO FRONTALE

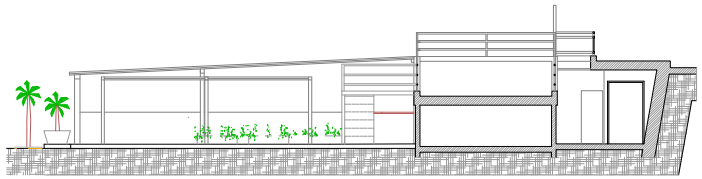

SEZIONE A – A

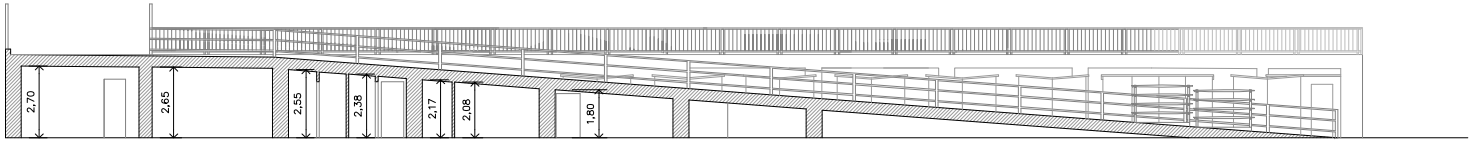

SEZIONE B – B

A TERMINE DI LEGGE SI RISERVA LA PROPRIETA' DI QUESTO DISEGNO CON DIVIETO DI RIPRODURLO O DI RENDERLO COMUNQUE NOTO SENZA AUTORIZZAZIONE SCRITTA

AGGIORNAMENTI				
F				
E				
D				
C				
B				
A				

1° EMISSIONE	RICHIEDENTE	OGGETTO	FILE	DATA
21/02/2023		Progetto		

DISEGNATO: Ing. Fabio Avignoni		CONTROLLATO: Ing. Fabio Avignoni		APPROVATO: Ing. Fabio Avignoni	
DATA	FIRMA	DATA	FIRMA	DATA	FIRMA
21/02/2023		21/02/2023		21/02/2023	

SOSTITUISCE IL DISEGNO N°	SOSTITUITO DAL DISEGNO N°

SPORTELLO UNICO PER LE ATTIVITÀ PRODUTTIVE

PROGETTO

TAV. 3

COMUNE DI: Spotorno PROVINCIA DI: Savona

OGGETTO:
Stabilimento balneare "Nel Blu" – PIANTA PROSPETTO SEZIONE
Interventi in progetto presso lo stabilimento

CODICE PROGETTO 20230221-01

VERIFICATO SI NO

DATA: 21 FEB 2023

SCALA: 1:100