


PLANIMETRIA CONCESSIONE
SITUAZIONE INVERNALE

PIAZZA L. RIZZO

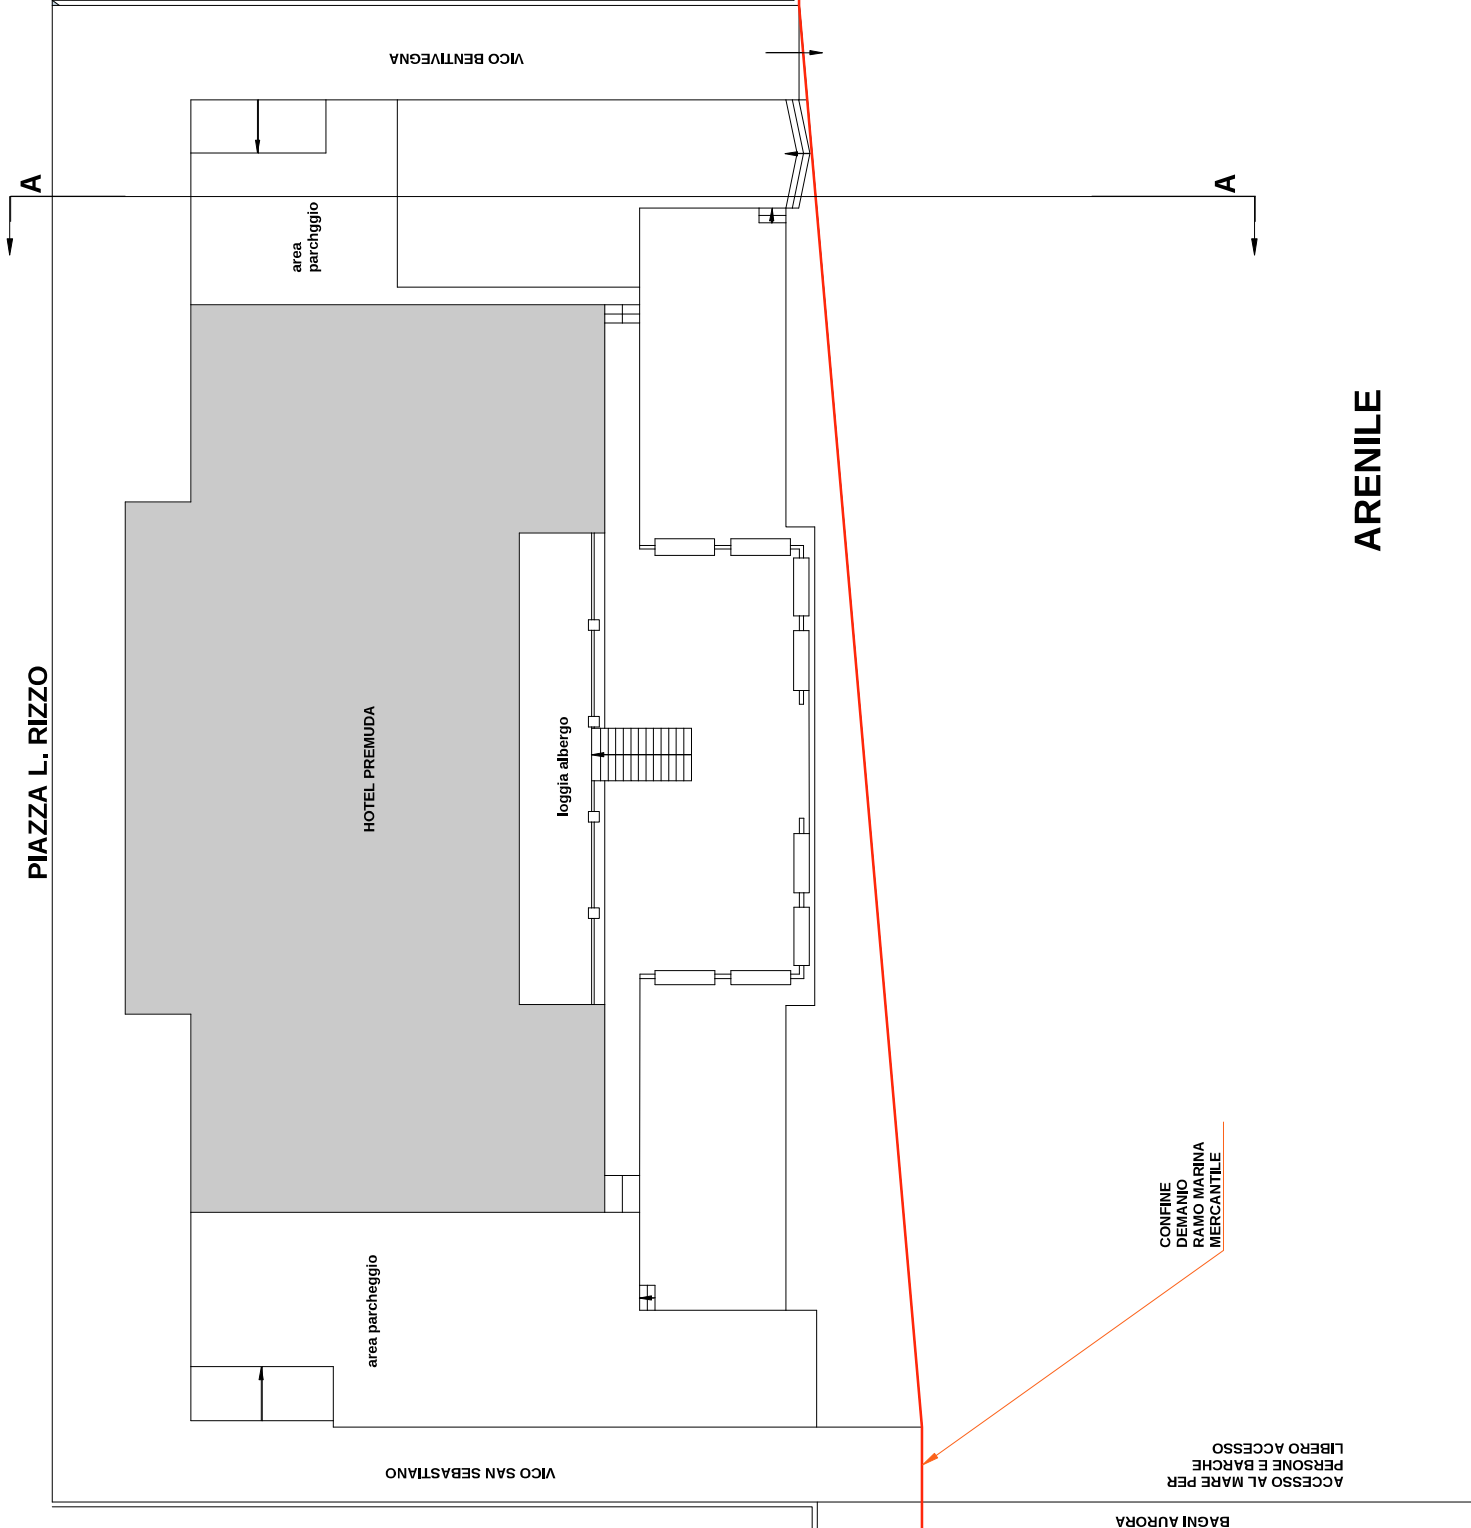

BAGNI PREMUDA			
Modifiche alla Concessione Demaniale n. 38/2004			
Superficie in concessione	mq	2.523,40	
Fronte	mt.	68,20	
(n. 150 cabine su area di proprietà privata)			
Area		mq	2.523,40
Su cui insistono:			
- basamento in struttura di facile rimozione		mq	140,33
con sopra:			
box reception in legno		mq	7,30
tenda a copertura ingresso		mq	24,00
wc per disabili		mq	4,00
chiosco bar in struttura rimovibile.	mq	15,39	
- impalcato in legno		mq	9,00
- passerelle per percorso a mare		mq	66,00
- n. 1 lavapiedi		mq	4,00
- fioriere prefabbricate (parte insistente su area Demaniale = 16,30x0,40/2+4,00x0,30 =)	mq	4,46	
- campo da beach volley (parte insistente su area Demaniale = 9,40+8,00x18,00/2 =)	mq	156,60	
- area attrezzata bimbi	mq	34,70	
TOTALE CONCESSIONE		mq	2.523,40

CONFINE
DEMANIO
RAMO MARINA
MERCANTILE

CONFINE
DEMANIO
RAMO MARINA
MERCANTILE

ACCESSO AL MARE PER
PERSONE E BARCHE
LIBERO ACCESSO

ARENILE