




TABELLA CONCESSIONE DEMANIALE	
superficie mq 2.025,00 fronte ml 61,60 cabine 84	
1) strutture in struttura c.a sotto passeggiata	mq 29,70
° locale bar	mq 2,31
° locale cabine	mq 23,64
° servizi igienici	mq 3,75
2) basamento in muratura leggera su cui insistono:	mq 295,00
° n. 77 cabine in legno	mq 93,21
° n. 3 docce	mq 3,00
° scala con rampa di accesso lungomare	mq 28,77
° 3 magazzini sottoscala	mq 17,01
° dehors	mq 42,00
° struttura metallica tenda ingresso, rampa dehors C.E. n. 1270/85 insegna sfera bagni Torino Palace	
3) pavimento in piastrelloni cls su cui insistono:	mq 61,00
° wc disabili	mq 4,00
° spogliatoio disabili	mq 4,00
° uso dehors	mq 29,00
° copertura area giochi porzione	
4) arenile asservito	mq 1.639,30
° passerella a mare in piastrelloni cls	
zona giochi	
TOTALE	MQ 2.025,00
n. 1 gavitelli con relativo corpo morto	

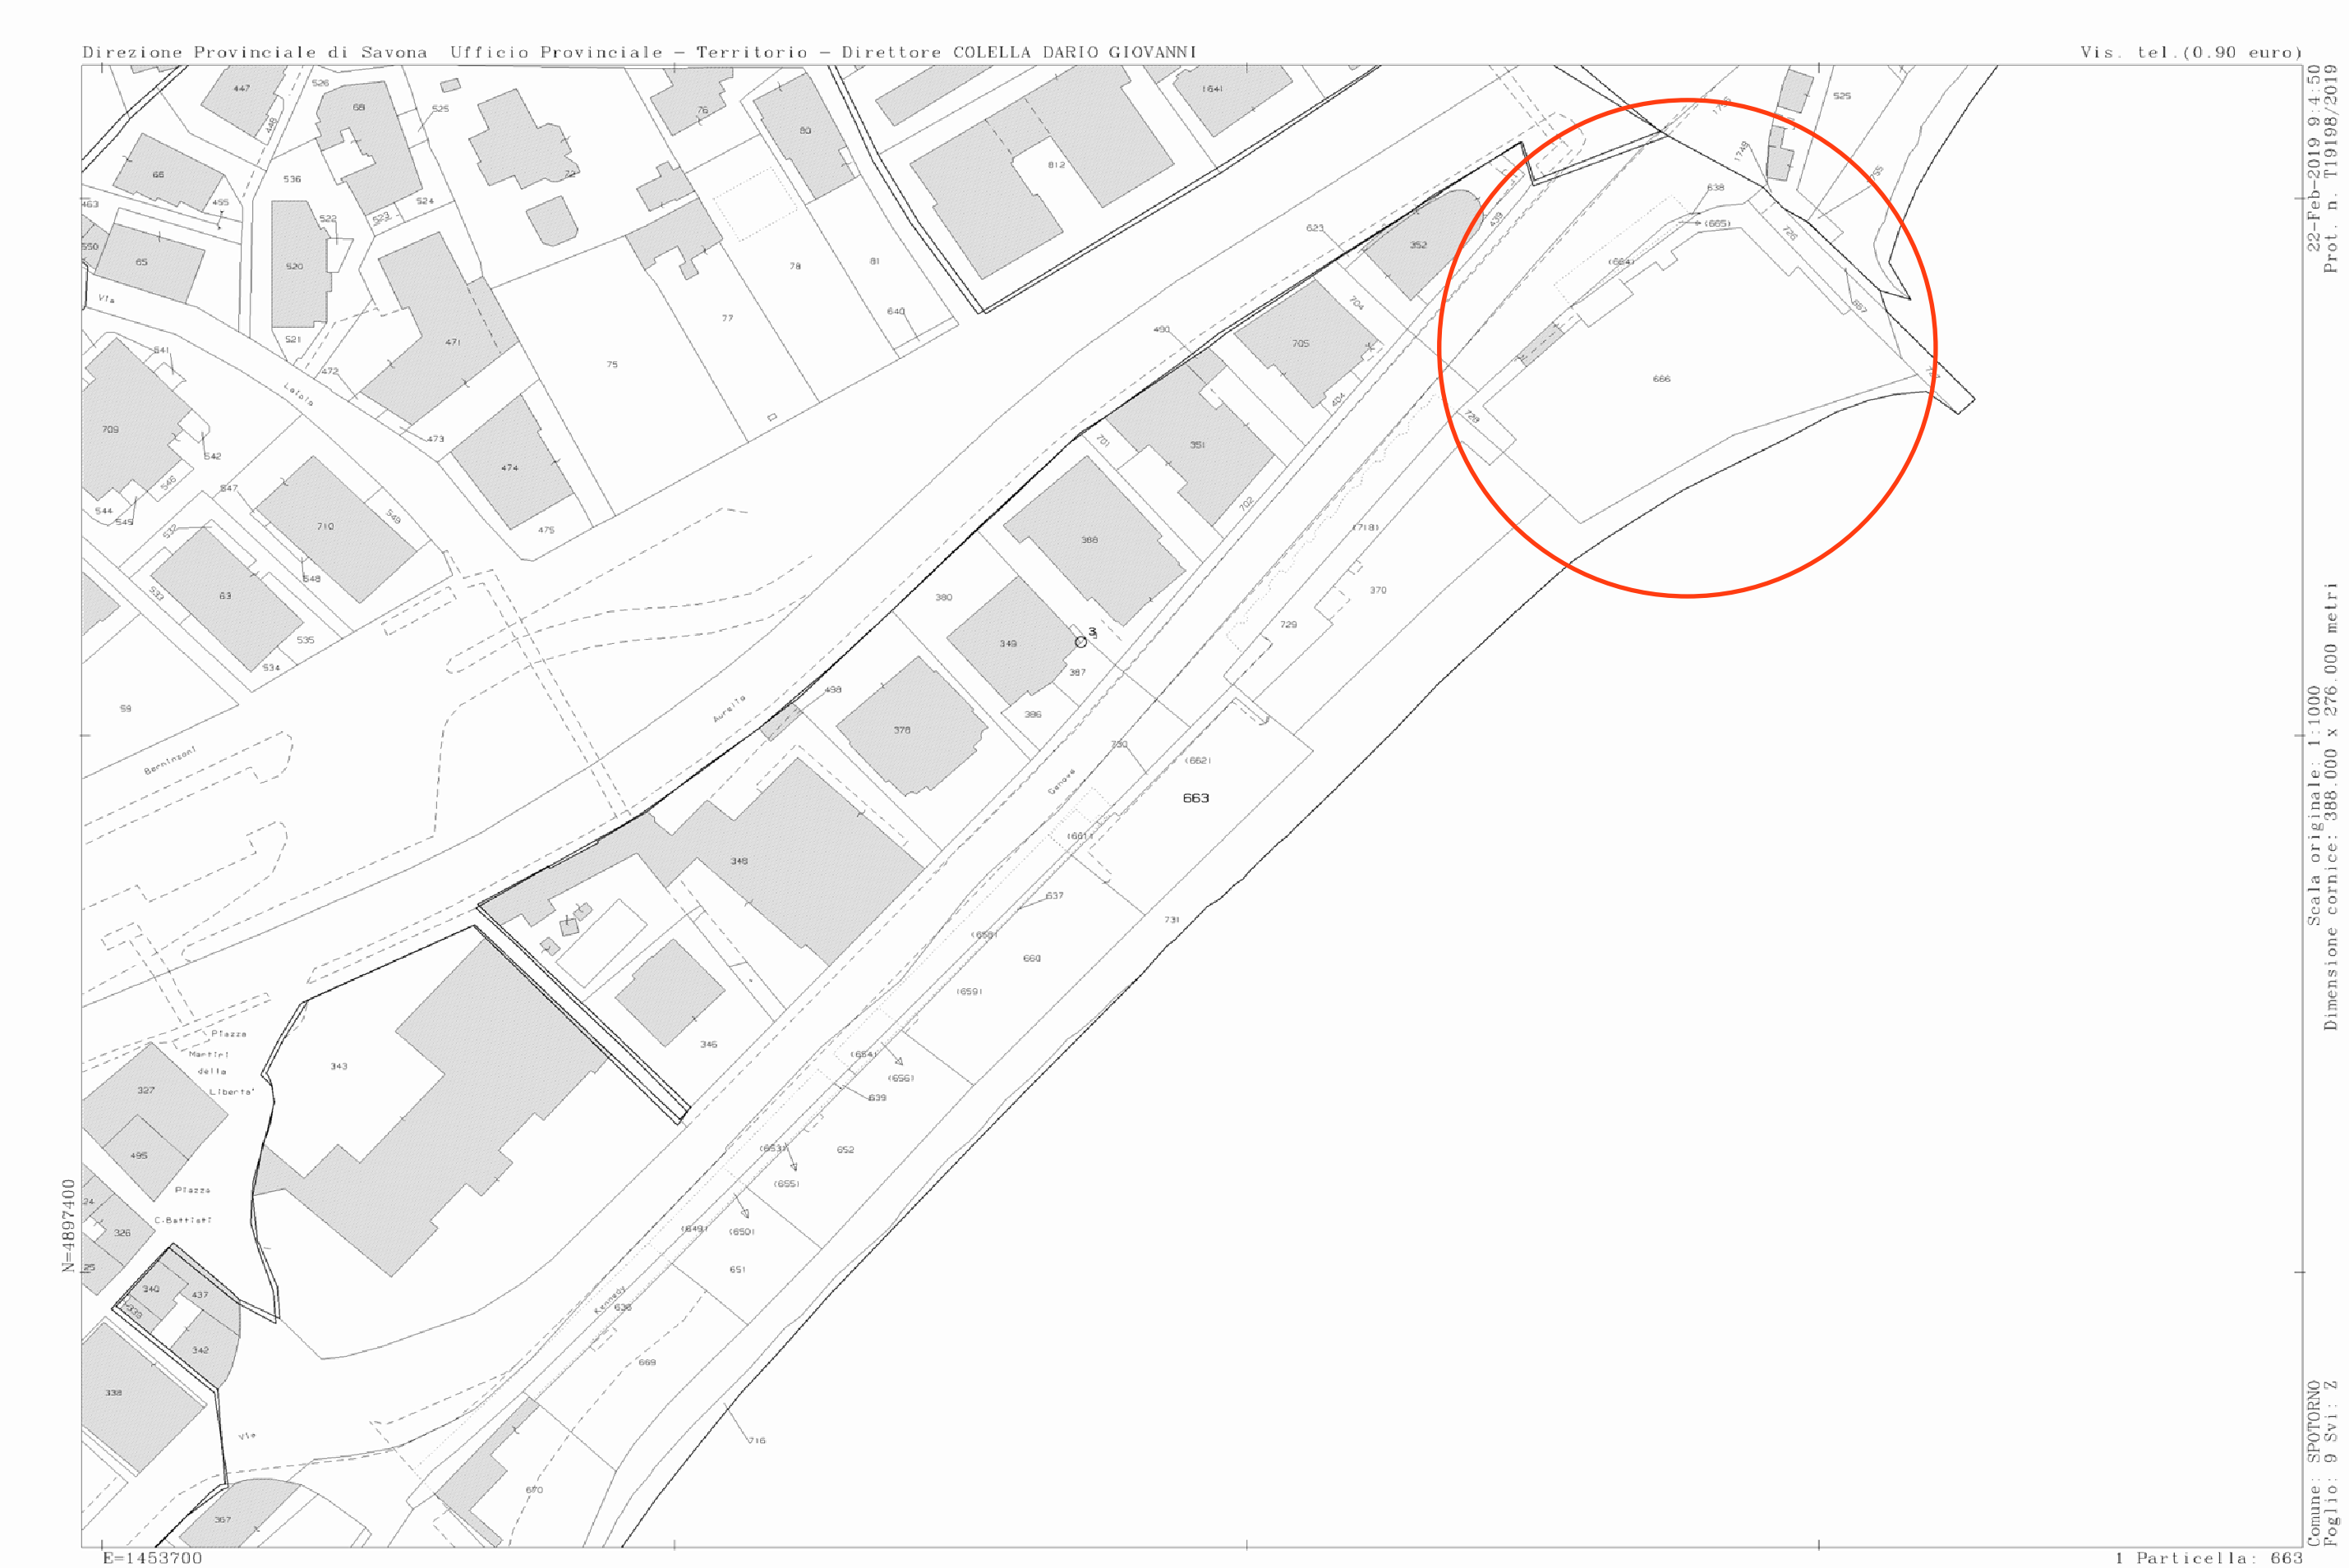

ESTRATTO DI MAPPA FOGLIO 9