


PROGETTO DI TERRAZZA A MARE IN CORRISPONDENZA DEI
BAGNI "PUNTA S. ANTONIO" IN LOCALITA' S. ANTONIO


RICHIEDENTE

Tav. 6
Piante, sezione e prospetto
opere fisse
Progetto di modifica
S. 1:100


PIANTA PIANO SPIAGGIA

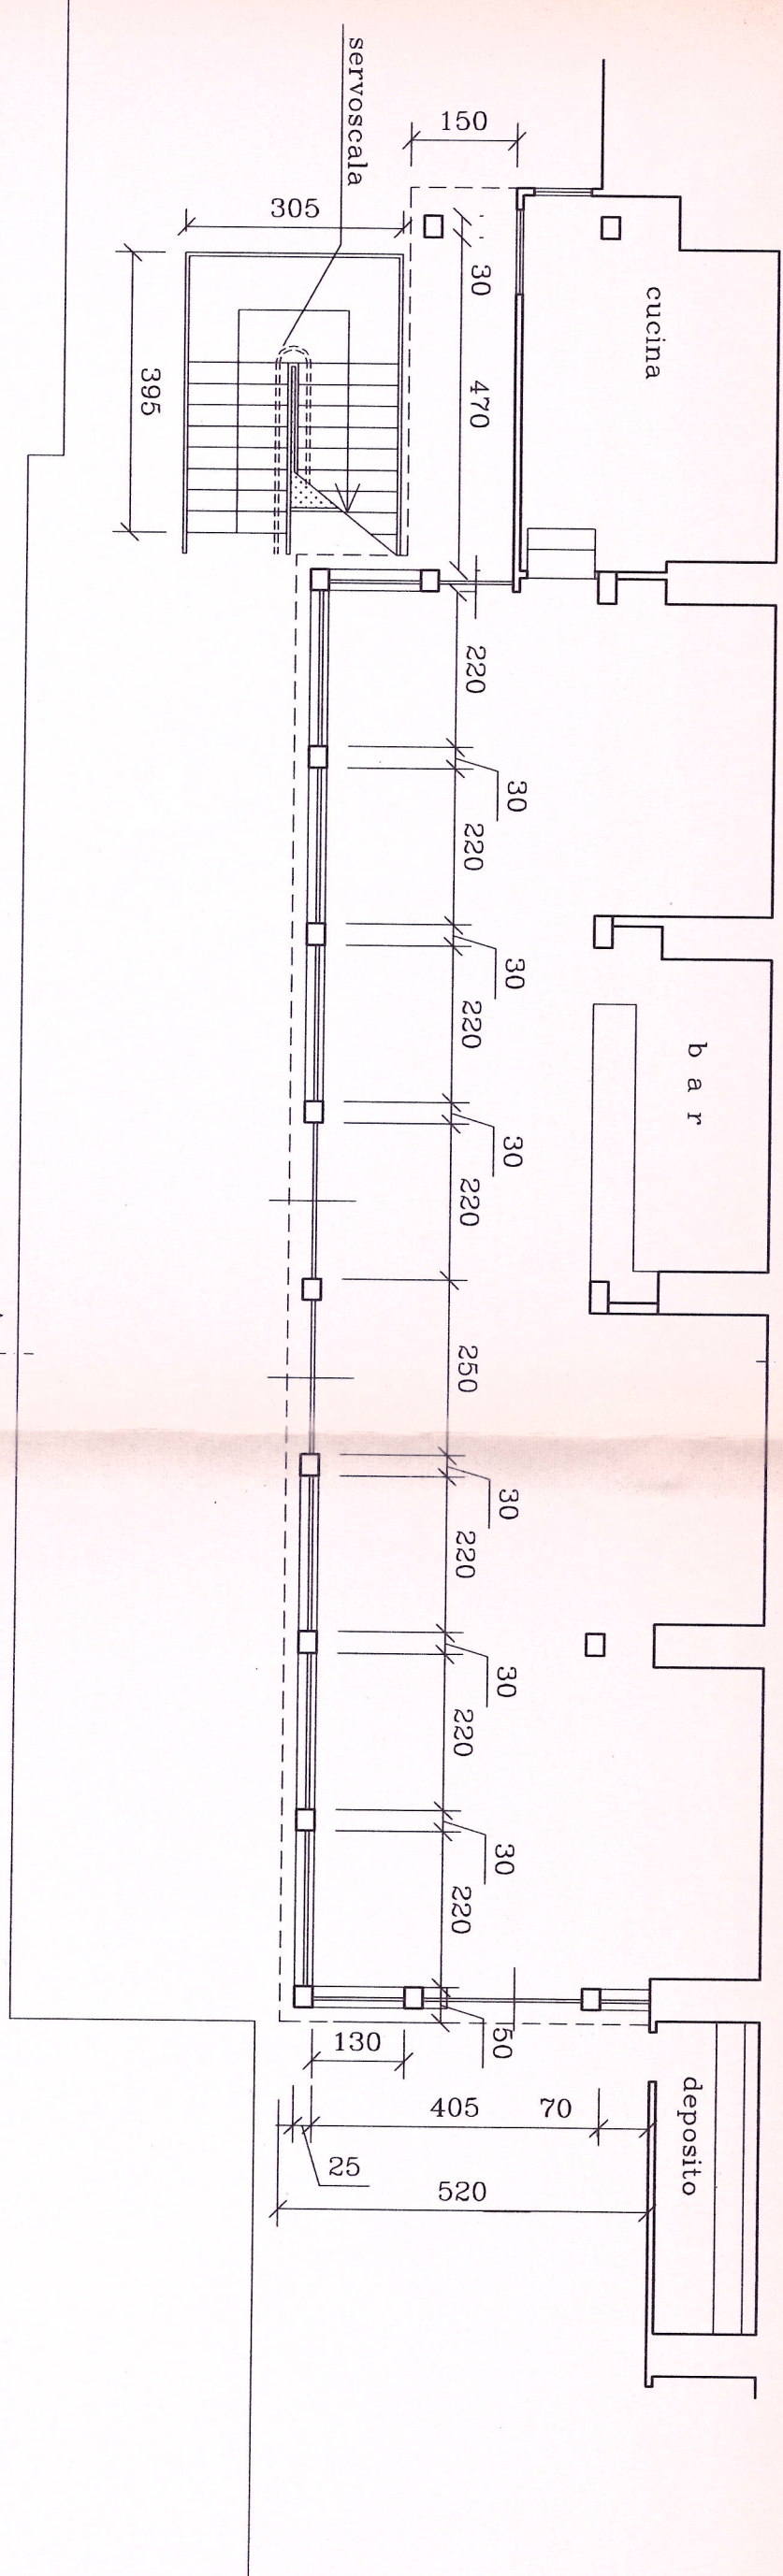


PIANTA PIANO PASSEGGIATA

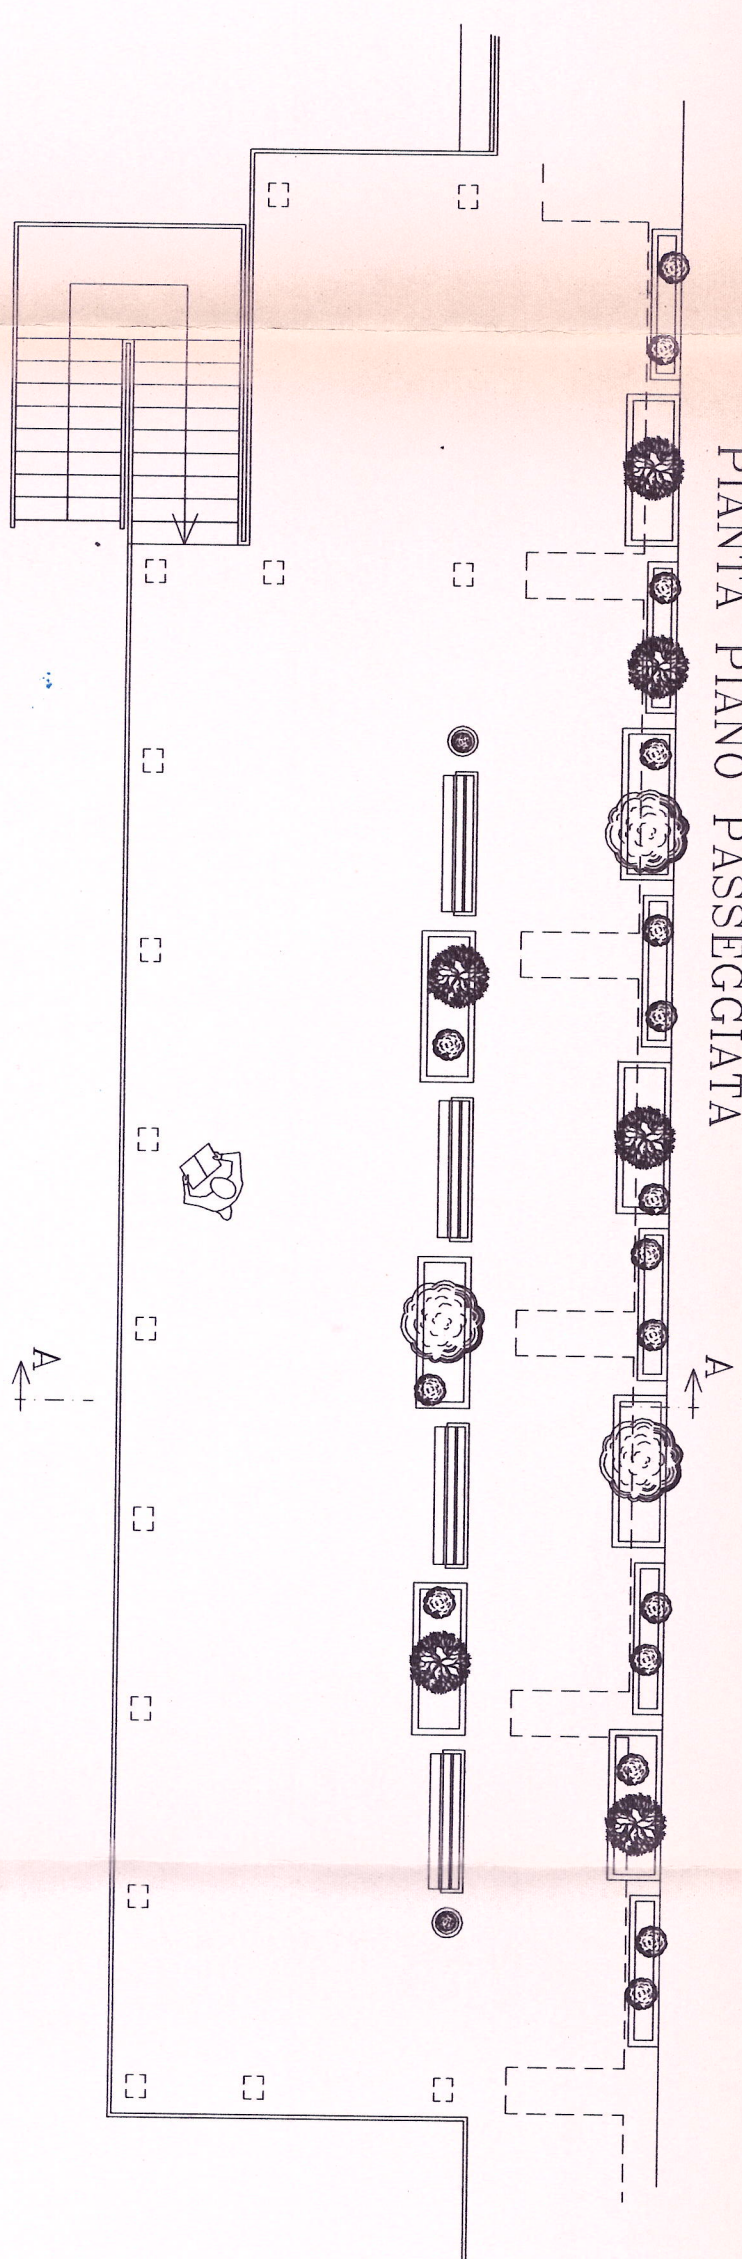

PROSPETTO

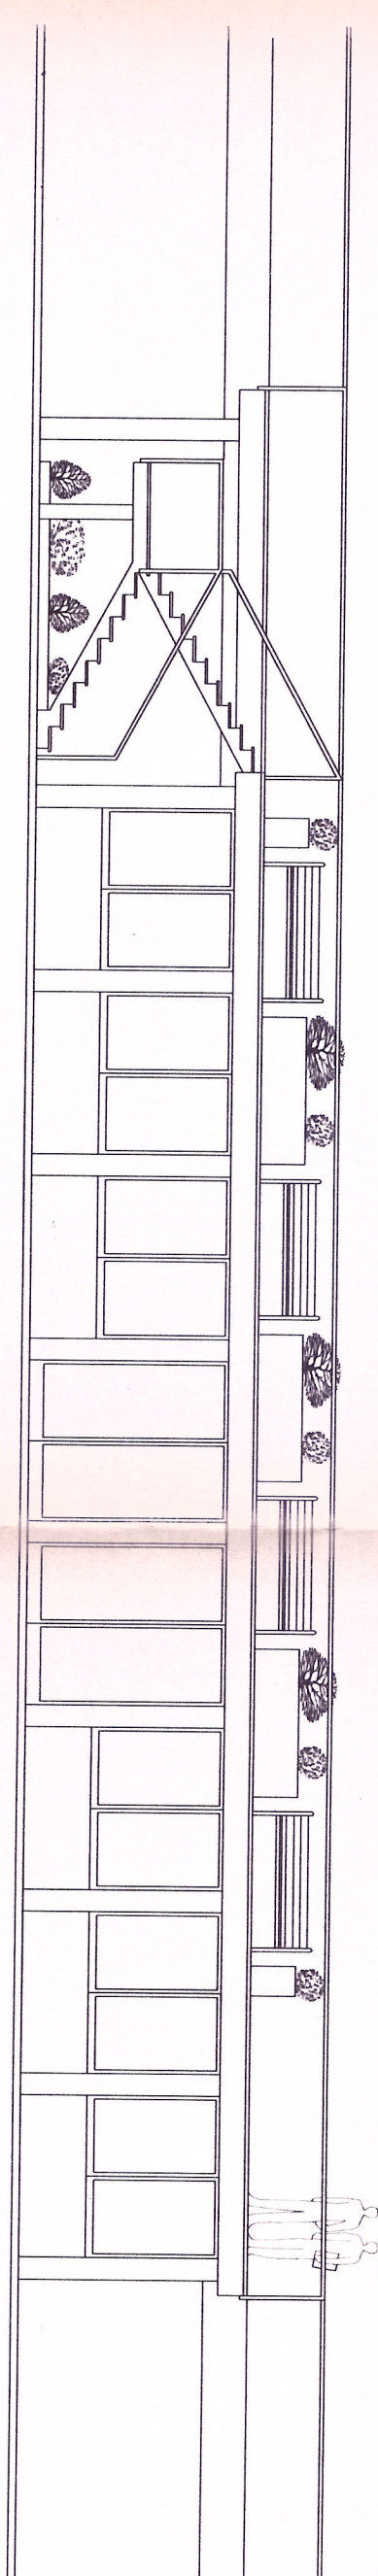

SEZIONE A-A

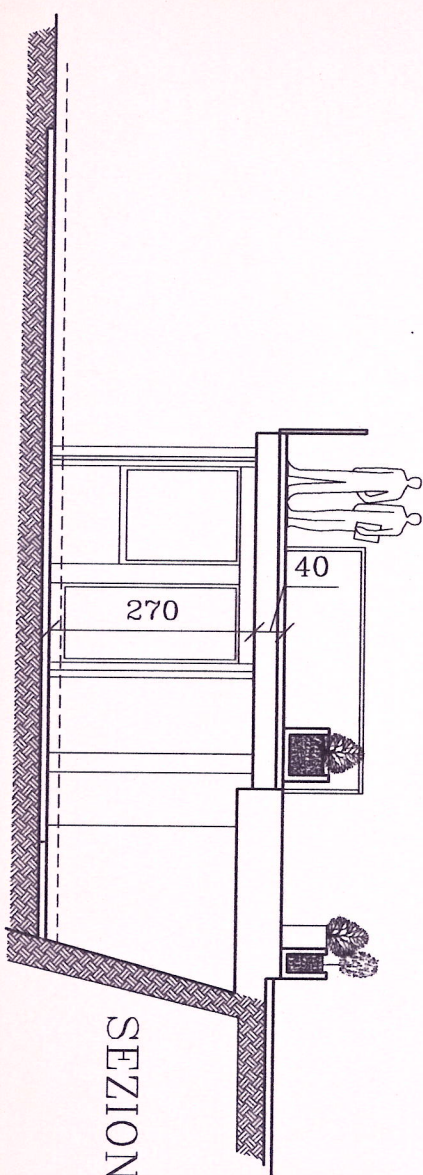

Data: 05 FEB 2005