

COMUNE DI SPOTORNO	
PROV. DI SAVONA	
0018443	31 DIC 02
Cal.....	Clas.....
	Fasc.....

CONCESSIONE DEMANIALE DI ARENILE PER STABILIMENTO BALNEARE
DI BENEFICENZA ALL' INSEGNA " BAGNI STELLA MARIS "

CONCESSIONARIA: Colonia permanente "Stella Maris"




CONFINANTI:
A LEVANTE: CONCESSIONE COMUNE DI SPOTORNO
A PONENTE: CONCESSIONE CARITAS ITALIANA DI SAVONA

RICHIESTA DI VARIANTE
(ALLA CONCESSIONE N°696/92 - N° COMPUTER 13012)

PLANIMETRIAS. 1:100
PROSPETTOS. 1:100
SEZIONE TIPOS. 1:100

TAV. 2

Spotorno - 30/12/2002

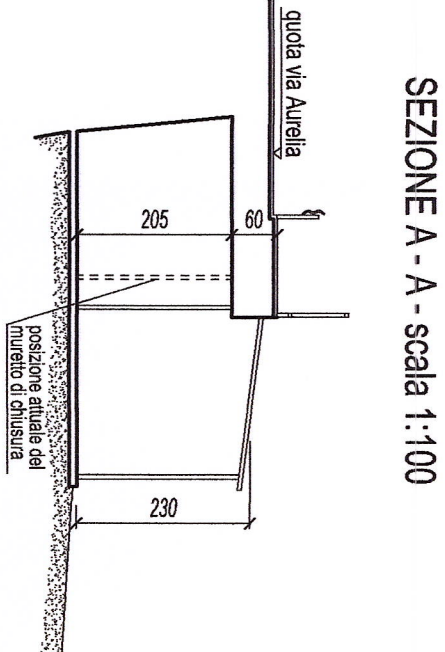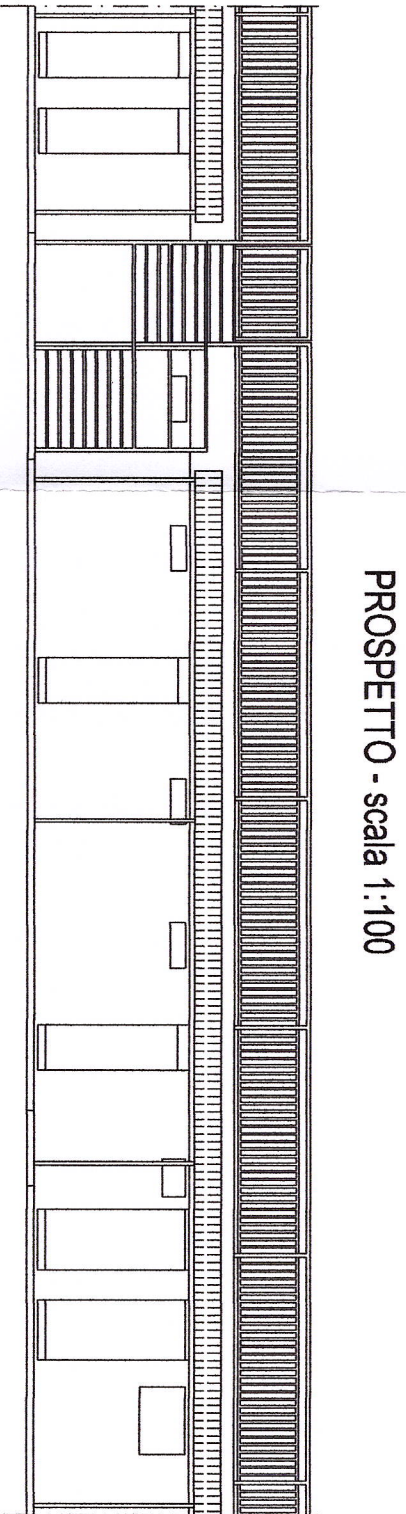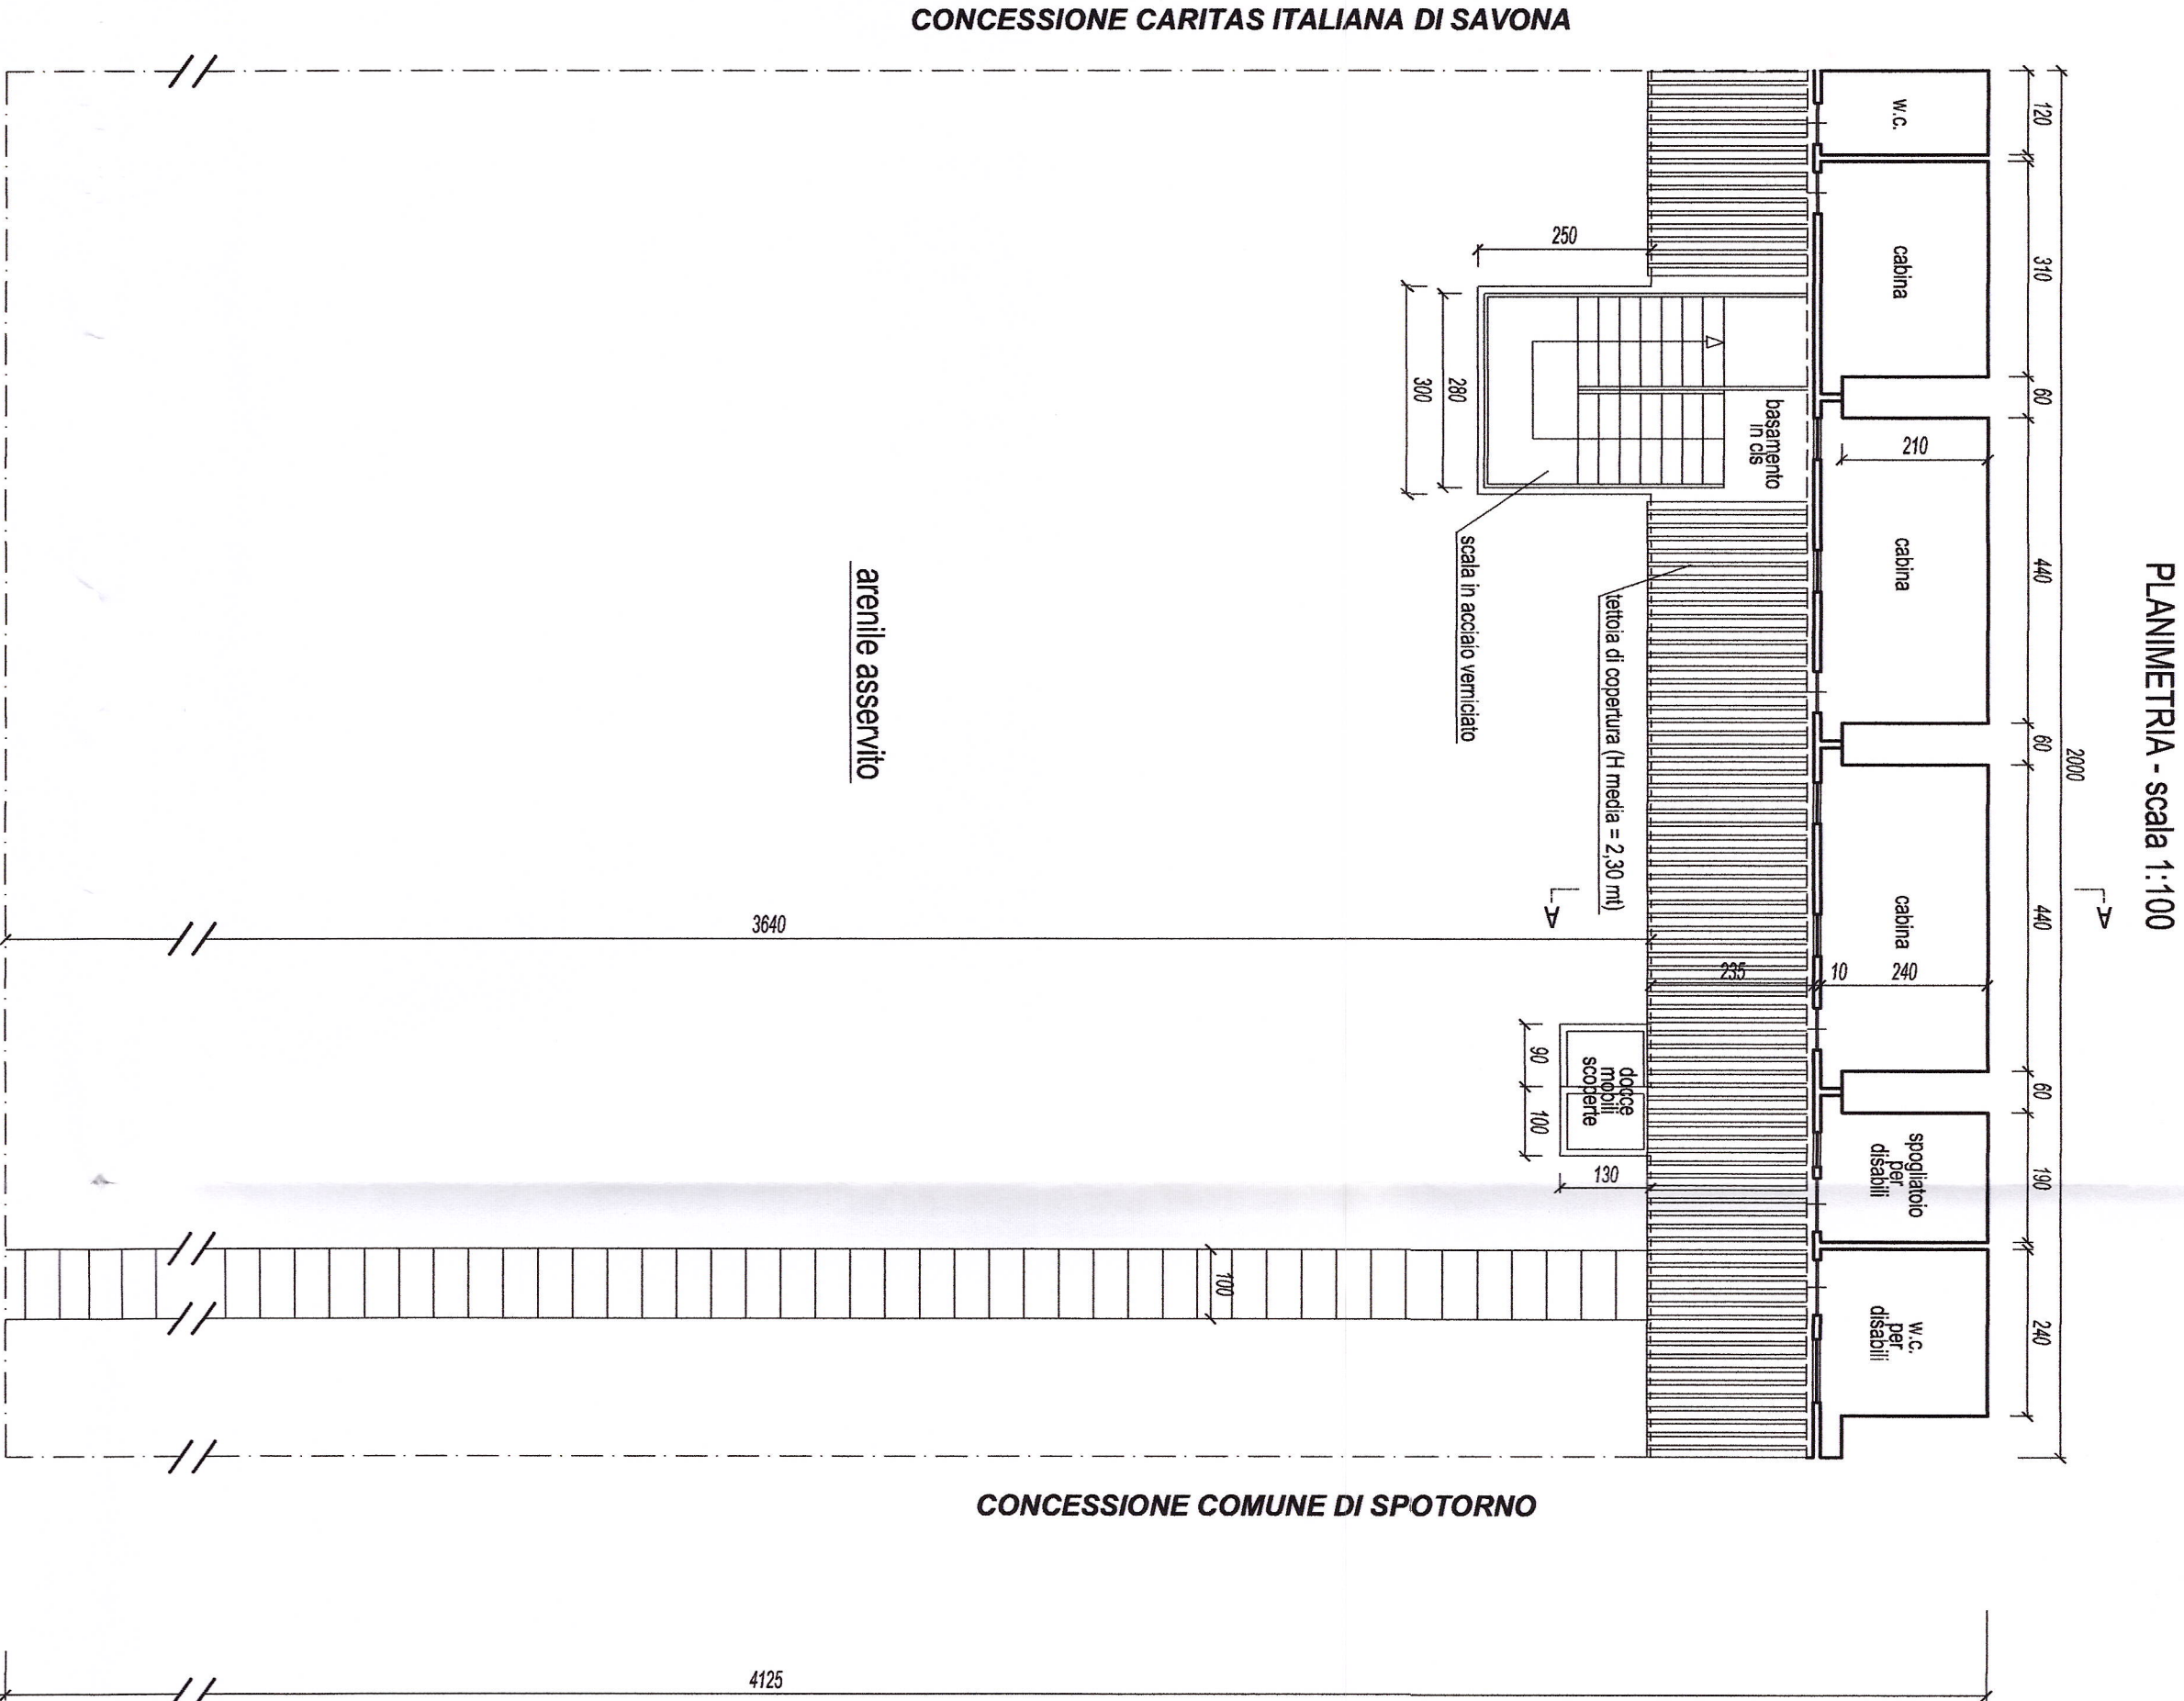

AREE RICHIESTE IN CONCESSIONE PER LO STABILIMENTO BALNEARE DI BENEFICENZA ALL' INSEGNA " BAGNI STELLA MARIS ":	
SUPERFICIE.....mq	820,00
FRONTE.....mt	20,00
CABINE.....n°	4
1) Basamento in muratura leggeramq 100,76	
su cui insistono:	
-a) n°1 W.C.	mq 2,88
-b) n°3 cabine in muratura	mq 28,56
-c) n°1 spogliatoio per disabili	mq 4,56
-d) n°1 W.C. per disabili	mq 5,76
-e) scala in acciaio verniciato	mq 11,34
-f) n°1 doccia mobile scopertamq	1,30
2) Arenile asservitomq 719,24	
su cui insistono:	
-a) percorsi pedonale mobile	mq 36,40
-b) n°1 doccia mobile scopertamq	1,17
TOTALE	mq 820,00