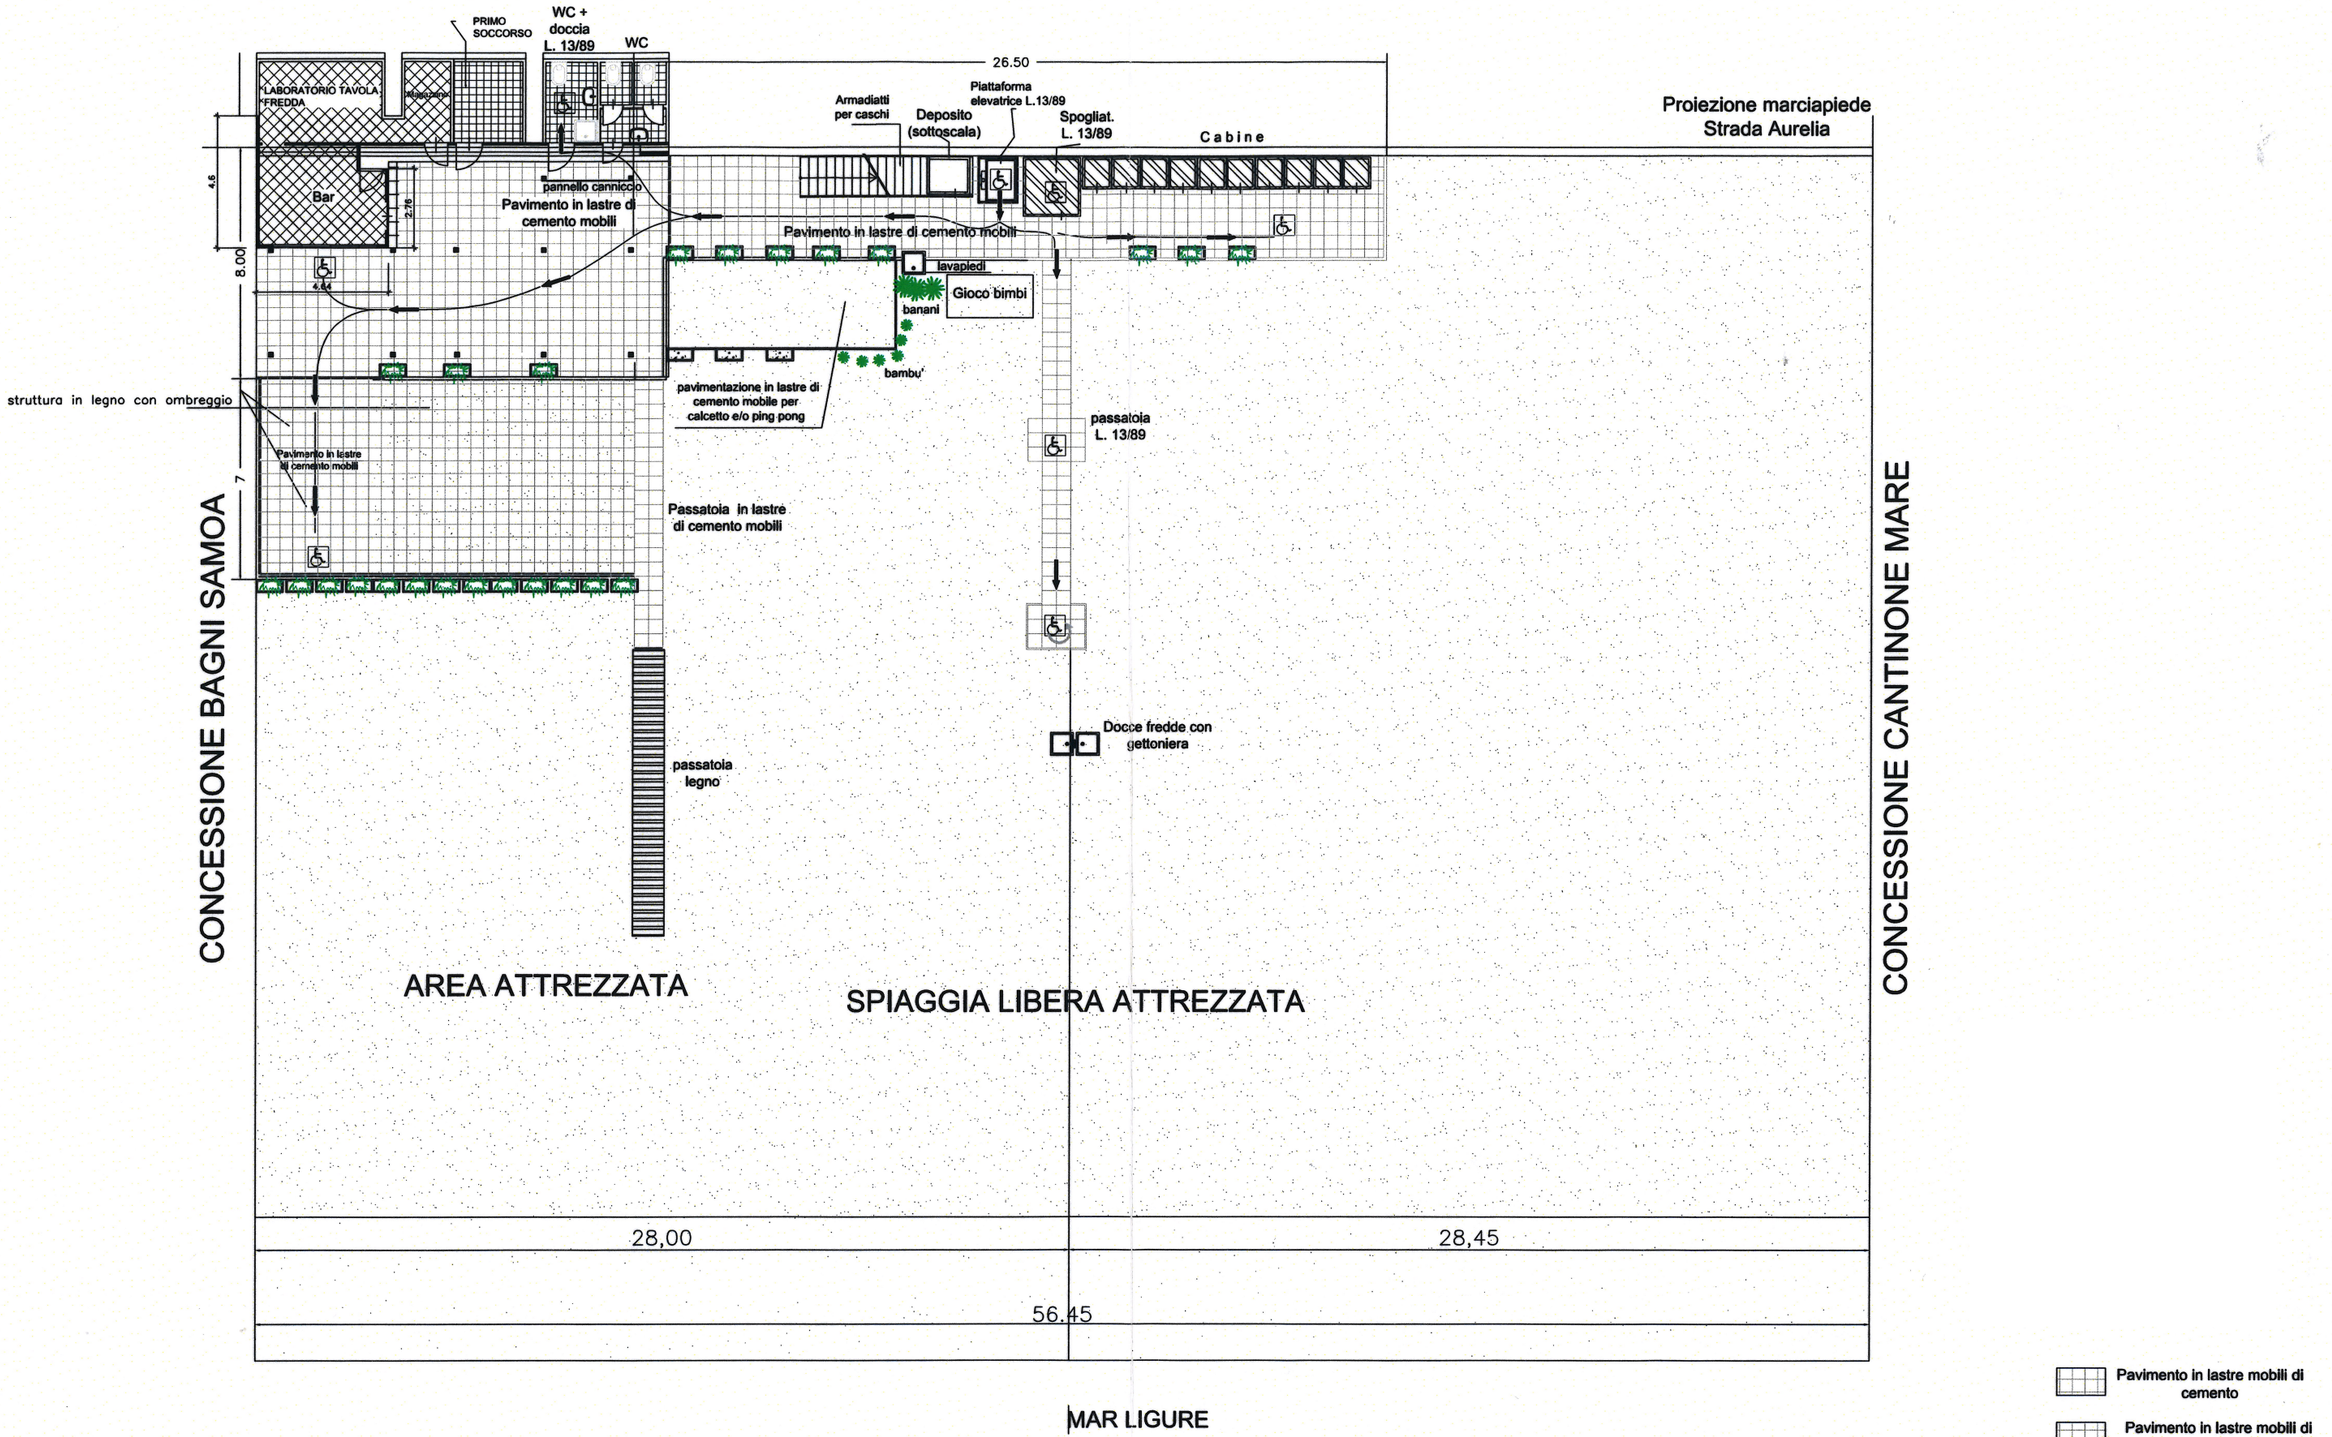

S.L.A. MAREMMA

scala 1:100

Pavimento in lastre mobili di cemento

Pavimento in lastre mobili di cemento sotto copertura (tettoia)

Servizi igienici

Perimetro tettoie

Percorsi accessibilità disabili

Luoghi accessibili dai disabili