
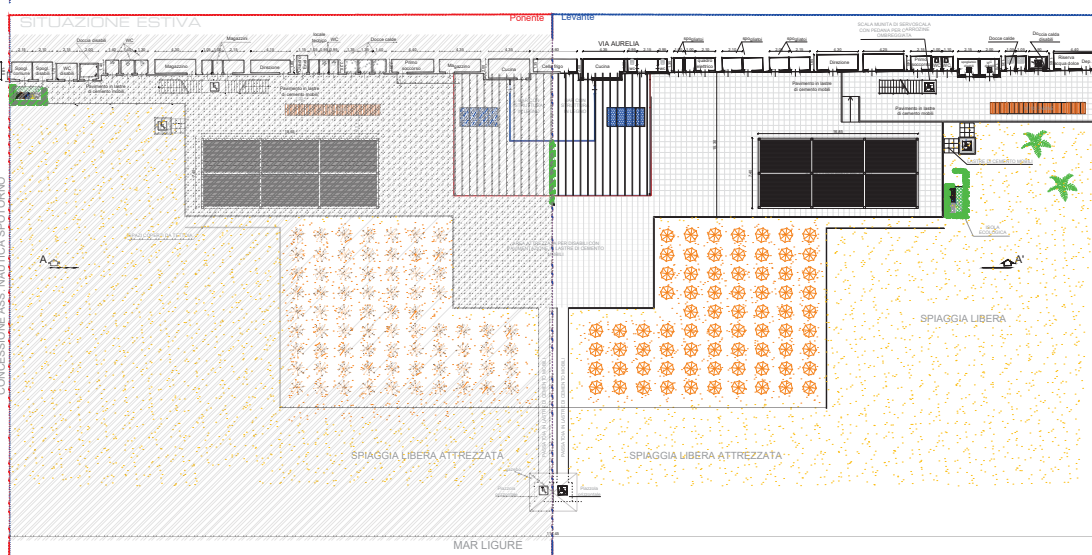
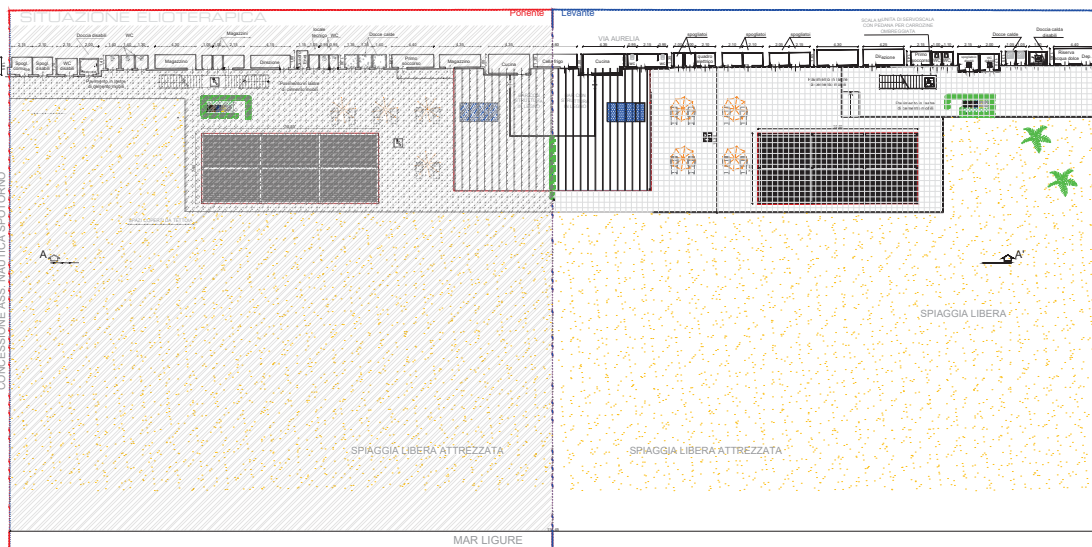


Stato attuale

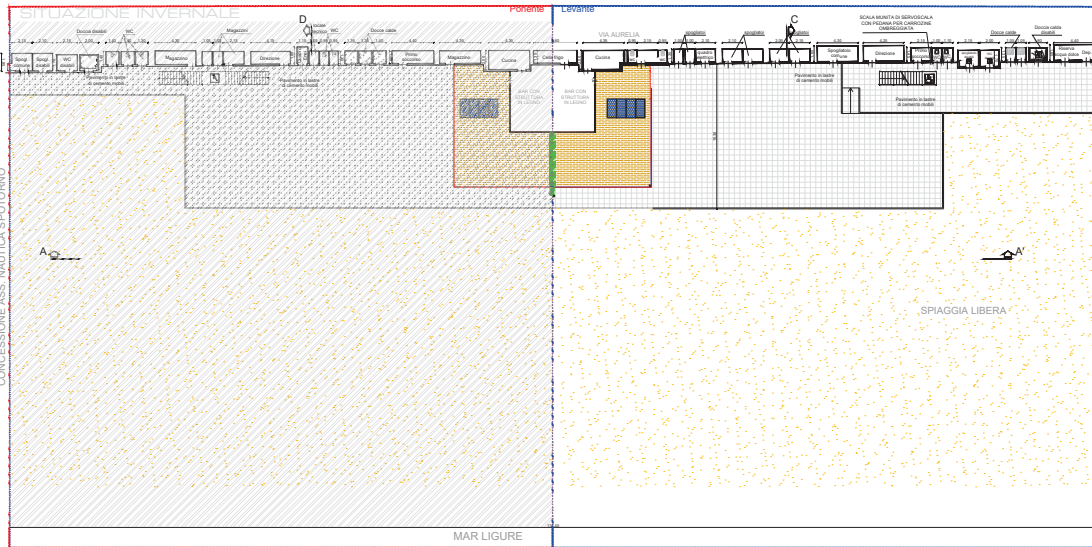

COMUNE DI SPOTORNO
MODIFICA DELL'ASSETTO STAGIONALE
DELLA SPIAGGIA LIBERA ATTREZZATA IN
LOC. MERELLO, DENOMINATA "BAHIA
BLANCA" - LEVANTE

PLANIMETRIA GENERALE
stato attuale
sistemazione invernale
sistemazione elioterapica
sistemazione estiva
scala 1:200

Il Progettista
 Arch. Massimiliano Maselli
 Via San Pietro n° 7
 17047 Quileno (SV)

Giugno 2024

TAVOLA 4

TIPOLOGIA AREE

SUPERF.mq.

PORZIONE DI ARENILE A LEVANTE

Superficie mq 2621,79




FRONTE ml. 57,23 dei quali:

ml 28,61 spiaggia libera (50%)

MI 28,61 spiaggia libera attrezzata (50%)

1) Basamento esistente in muratura leggera:	99,05
n. 2 deposito	6,93
n.1 laboratorio/cucina	8,38
n. 6 cabine spogliatoi	13,88
n. 1 locale tecnico	2,80
n. 1 spogliatoio comune	7,02
n. 1 direzione	6,94
n. 1 primo soccorso	2,99
n. 4 w.c.	5,45
n. 1 spogliatoi disabili L. 13/89	3,60
n. 1 w.c. disabili L.13/89	3,40
n. 2 docce calde	2,84
n. 1 doccia calda disabili L. 13/89	2,49
n. 1 riserva acqua dolce	3,76
porzione di chiosco bar struttura in legno	9,76
porzione di tettoia chiosco bar	10,40
scale di accesso	8,41
2) Pavimento in lastre di cemento mobili:	797,90
porzione di chiosco bar struttura in legno	29,26
porzione di tettoia chiosco bar	96,69
n. 1 area consumazione pasti	124,69
area attrezzata per disabili	100,00
rampa	5,95
passerella	22,00
piazzola per disabili	4,00
n. 10 cabine	11,80
n. 1 gazebo	0,42
3) Arenile asservito:	1795,23
n. 1 doccia fredda disabili L. 13/89	3,24
n. 1 isola ecologica	6,56
impianto di fognature e pompaggio liquami	

Stato attuale

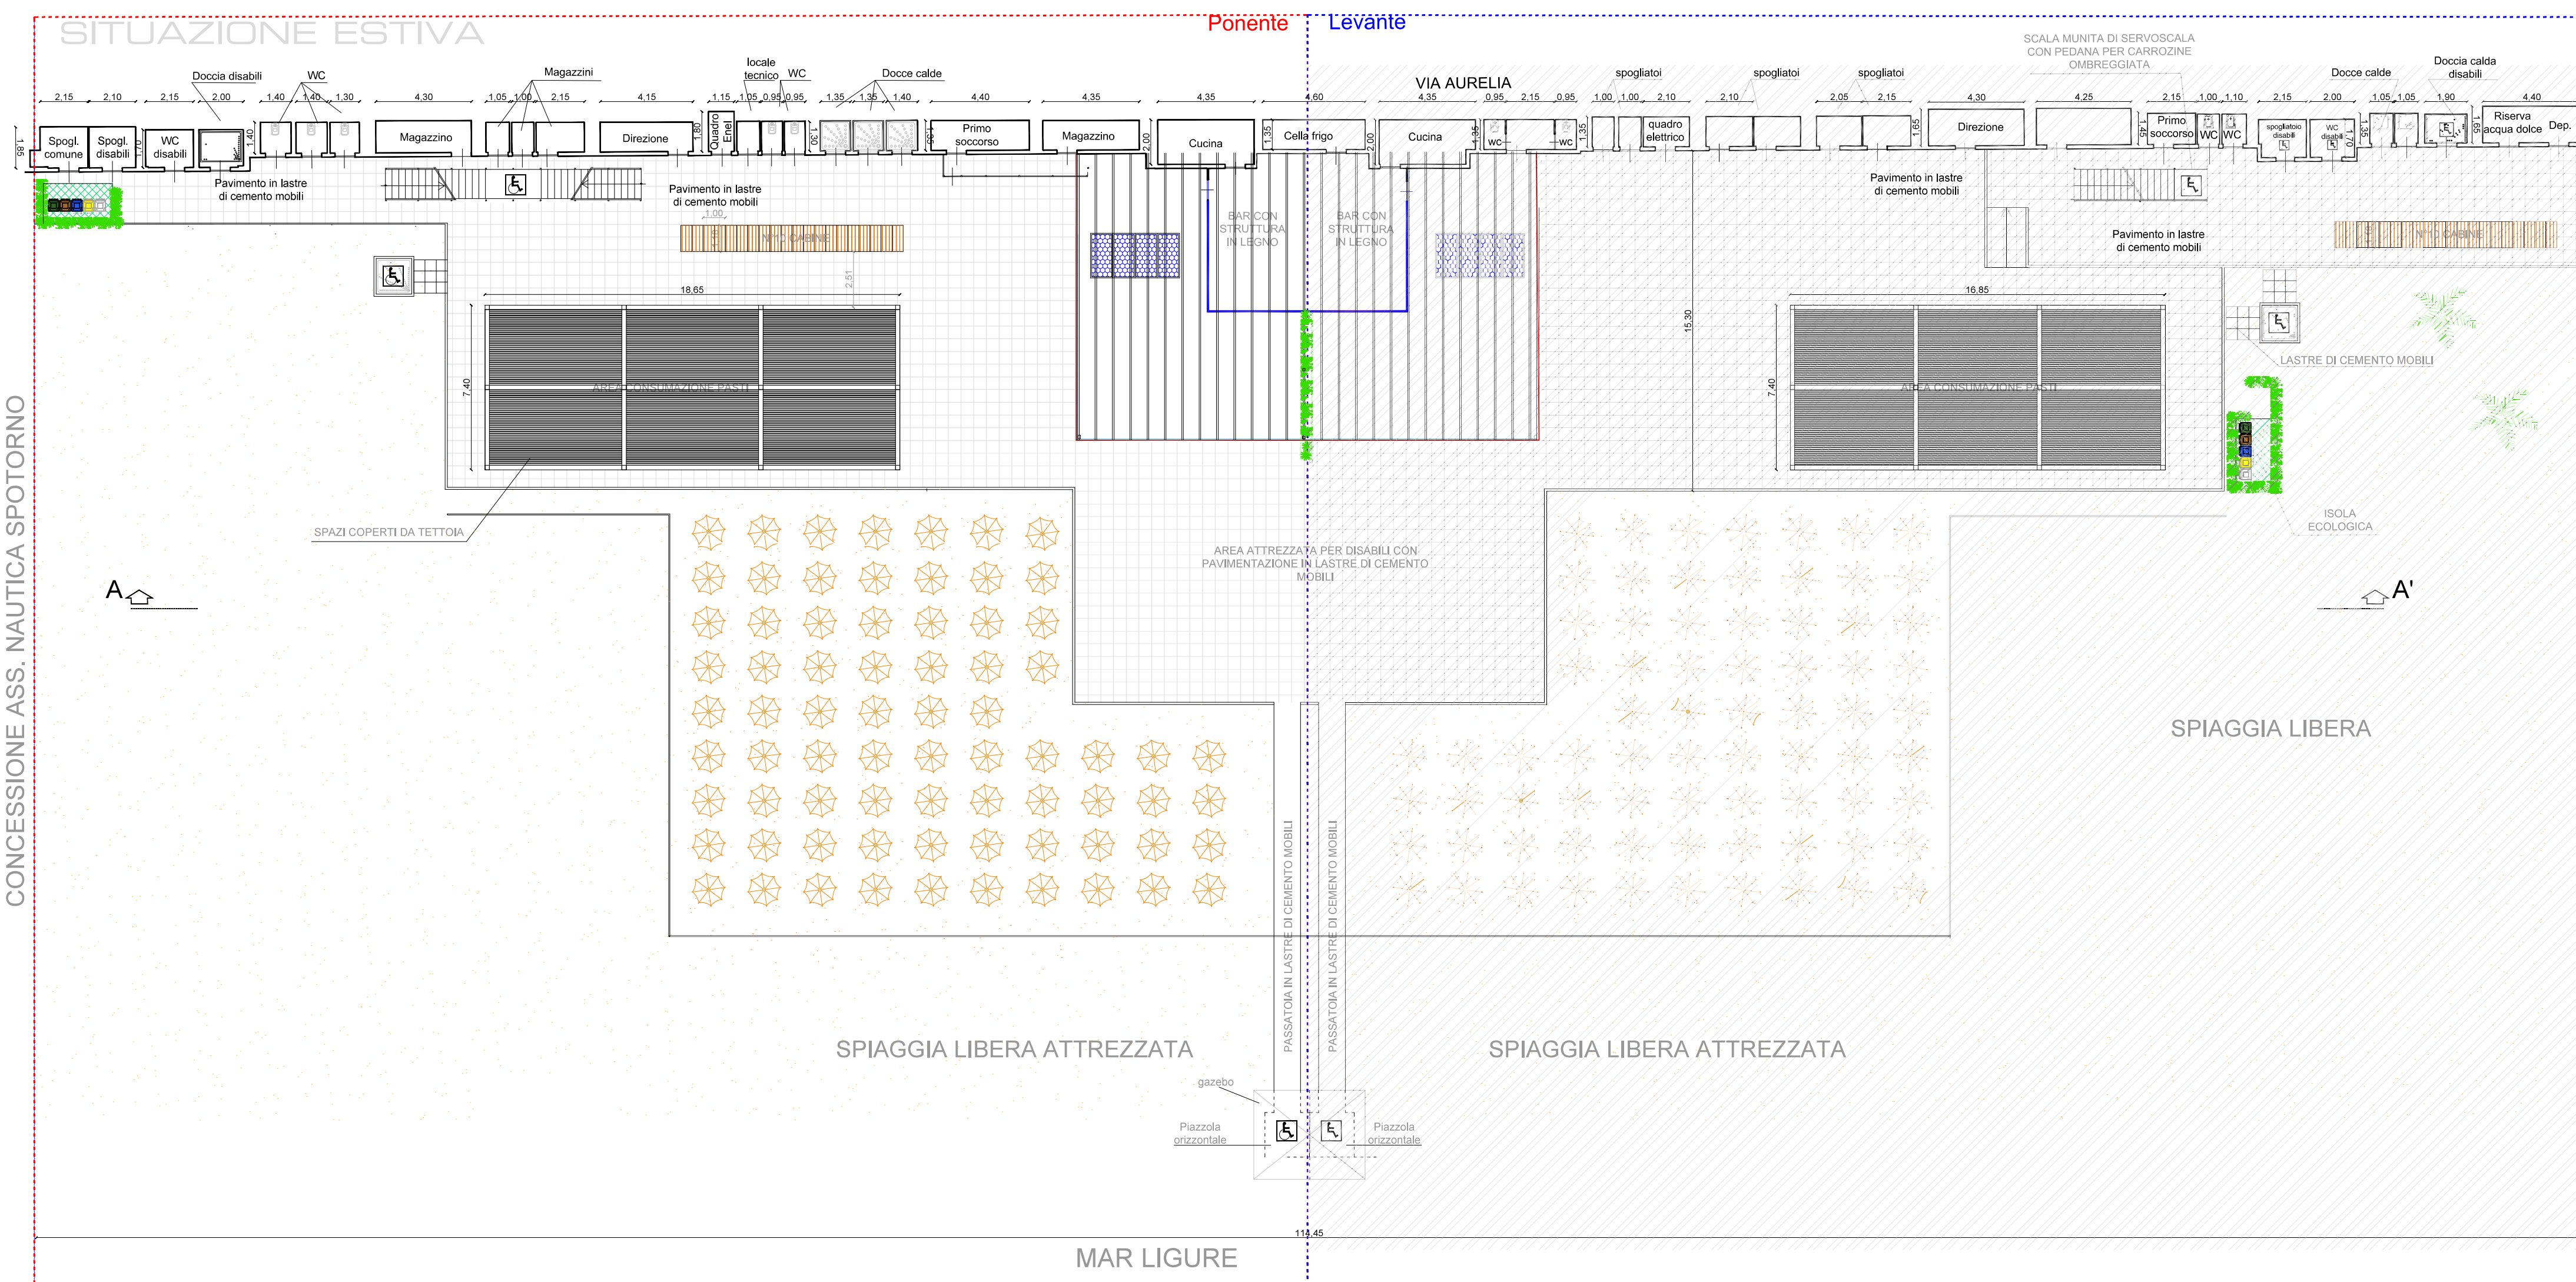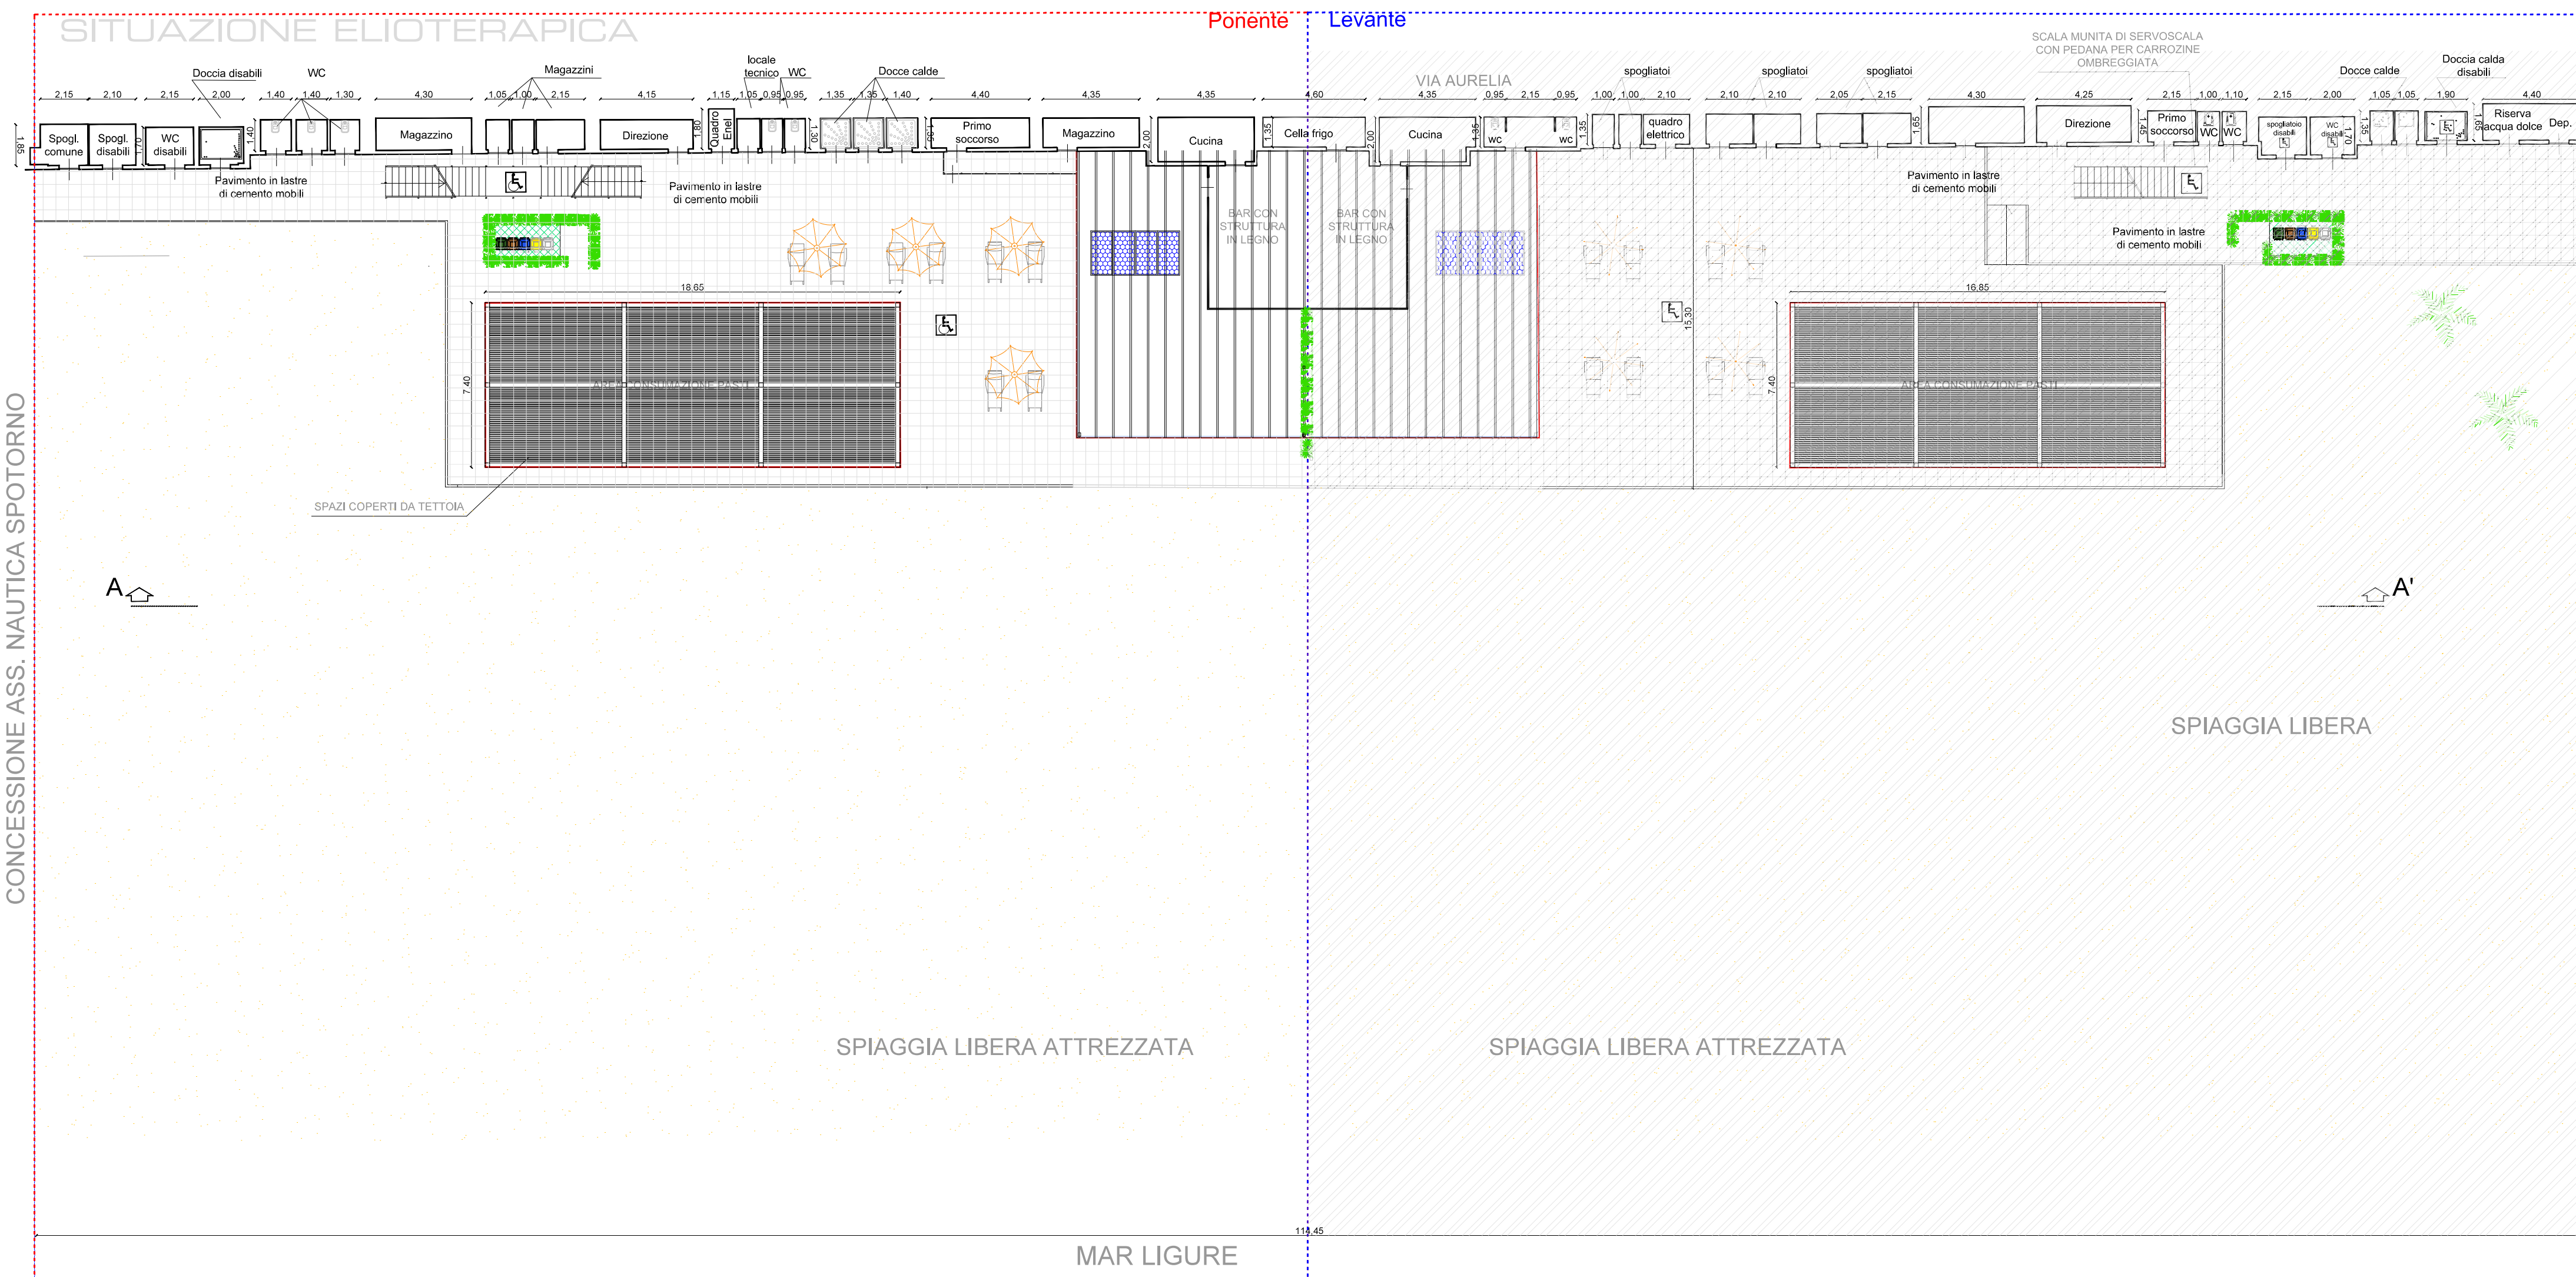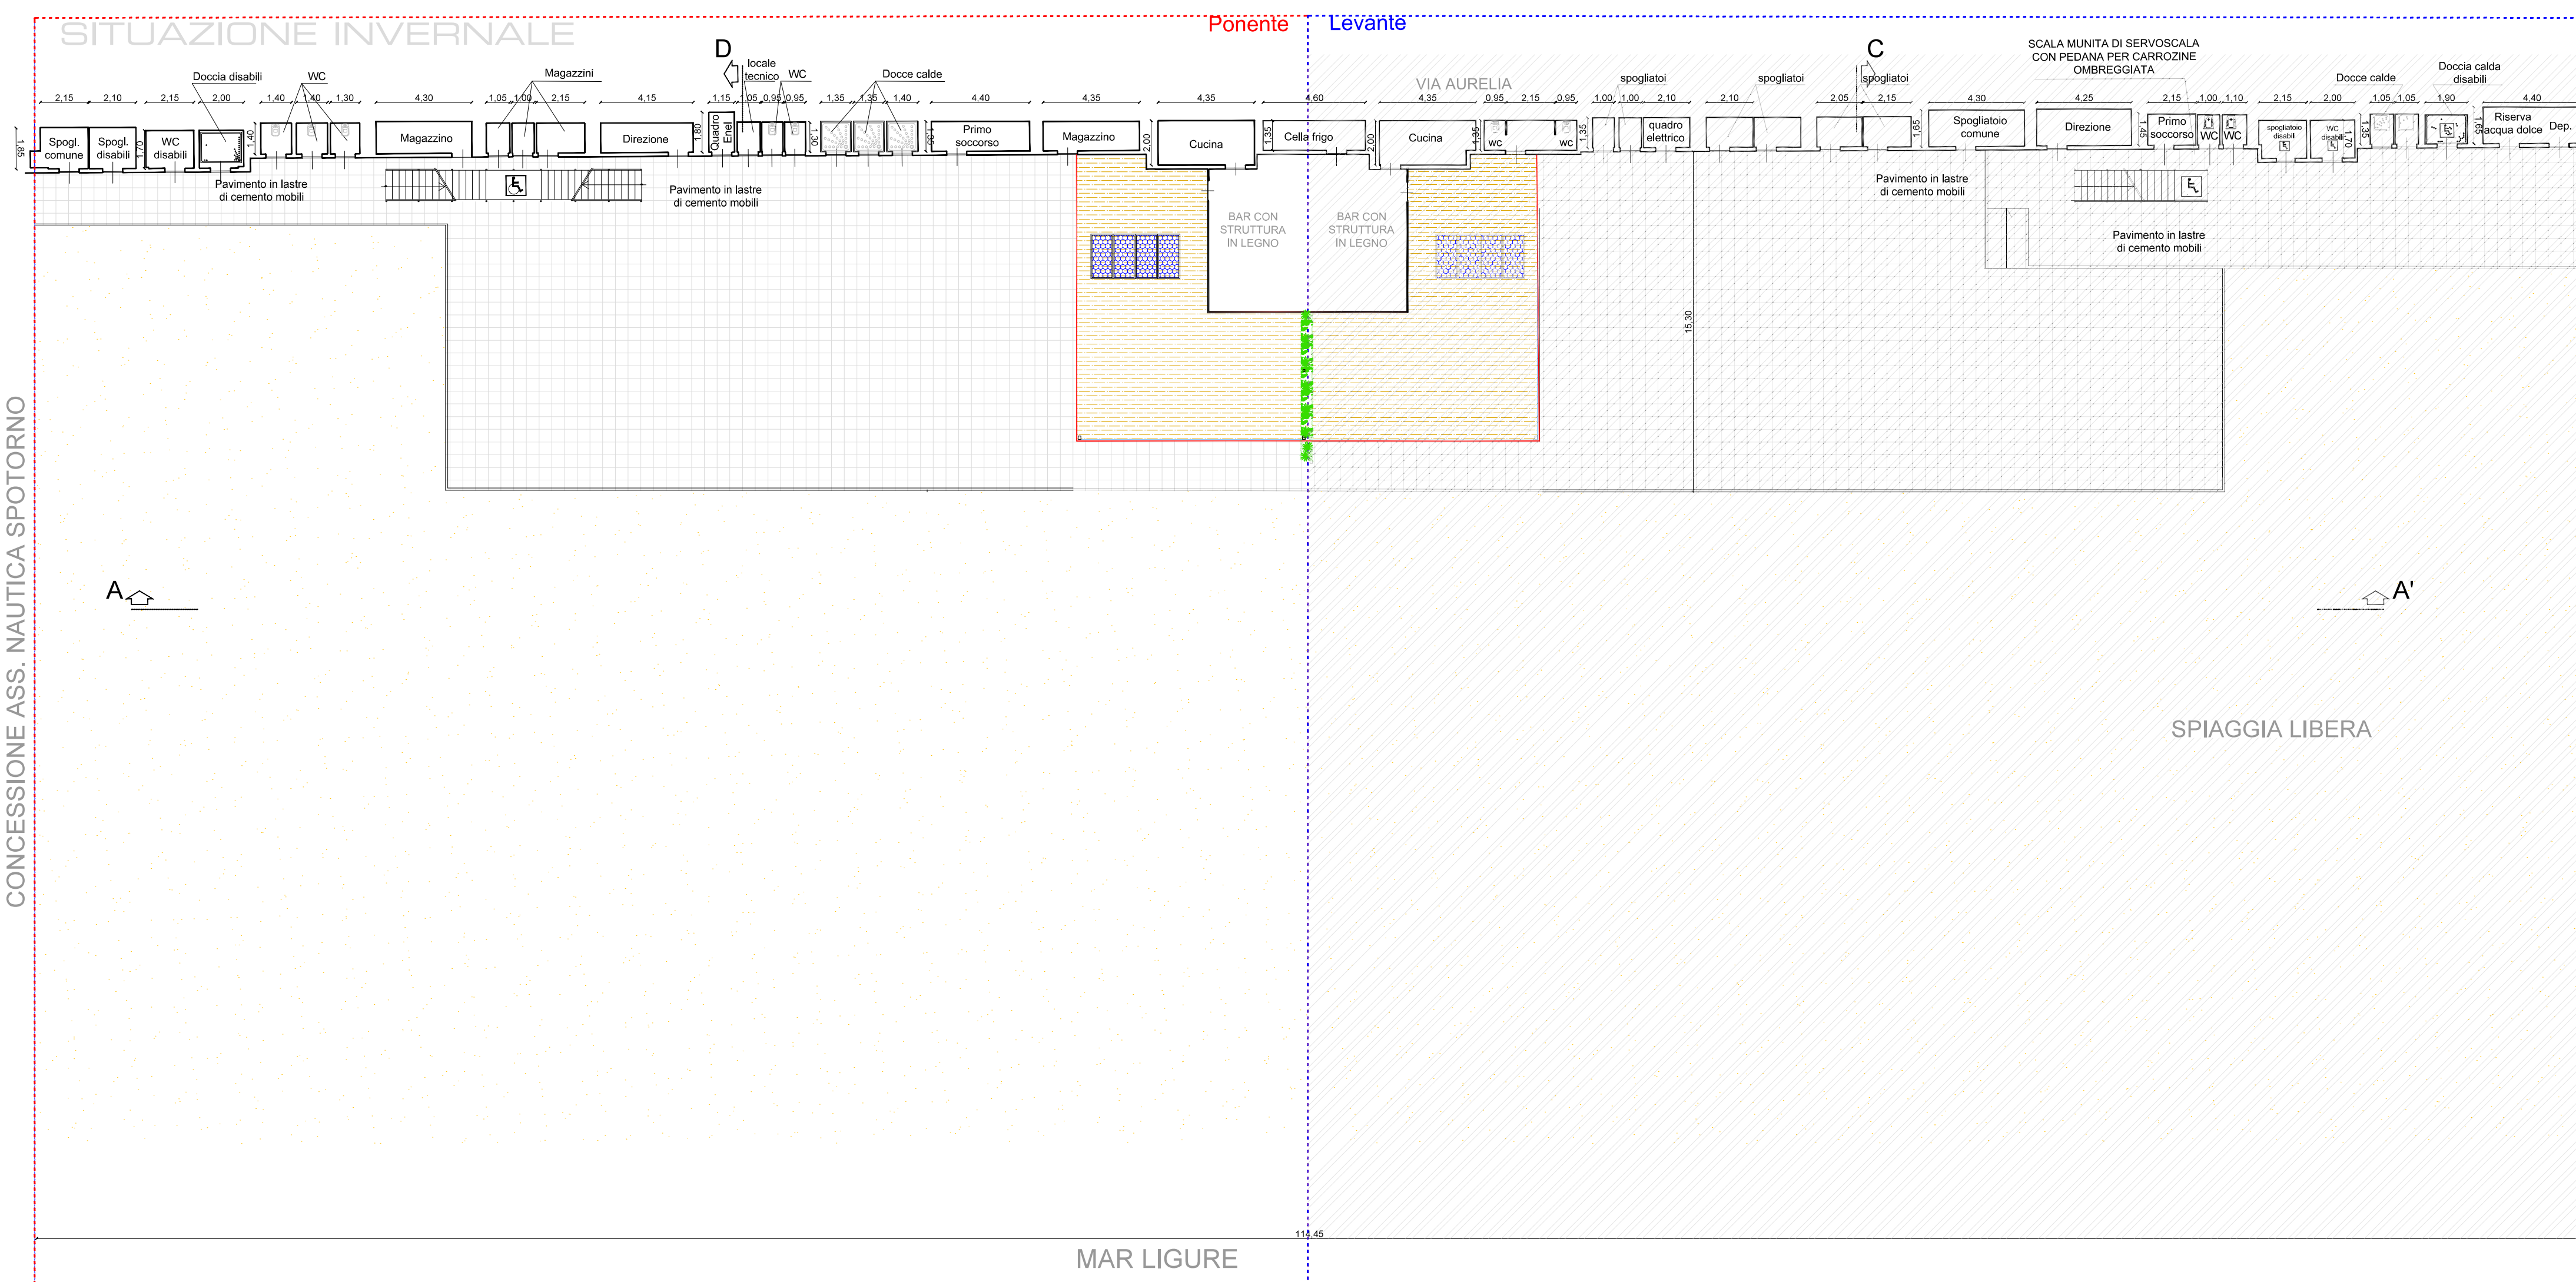

Giugno 2024

COMUNE DI SPOTORNO

**MODIFICA DELL'ASSETTO STAGIONALE
DELLA SPIAGGIA LIBERA ATTREZZATA IN
LOC. MERELLO, DENOMINATA "BAHIA
BLANCA" - PONENTE**

**PLANIMETRIA GENERALE
stato attuale**

**sistemazione invernale
sistemazione elioterapica
sistemazione estiva
scala 1:200**

Il Progettista
Arch. Massimiliano Maselli
Via San Pietro n° 7
17047 Quilano (SV)