













bagni palace spotorno

	fronte ml. 64,30	 superficie totale mq. 1642,94	cabine n. 94
	PIANO ARENILE	mq. 1.398,52	
	PIANO SOTTOPASSEGGIATA	mq. 244,42	
	SUPERFICIE TOTALE	mq. 1.642,94	
	FRONTE	ml. 64,30	
	CABINE	n. 94	
	BASAMENTO IN CLS SU CUI INSISTONO:	mq. 294,53	
	n. 34 cabine in legno (1,20 x 1,06)	mq. 43,25	
	n. 1 spogliatoio in legno (1,42x 2,30)	mq. 3,27	
	TENDE REMOVIBILI CON STRUTTURA IN ACCIAIO E TELO DI COPERTURA		
	tenda 1 su rampa ingresso	mq. 21,66	
	tenda 2	mq. 26,78	
	tenda 3	mq. 78,36	
	ARENILE SU CUI INSISTONO:	mq. 1.103,99	
	n. 1 doccia	mq. 6,11	
	tenda 3 (parte)	mq. 8,20	
	percorso a mare	mq. 15,30	
	gazebo removibile 4	mq. 16,09	
	basamento in legno removibile su cui insiste:	mq. 65,87	
	chiosco bar "cirrigulto" in legno removibile		mq. 15,60
	percorso disabili	mq. 18,00	
	PIANO SOTTO PASSEGGIATA	mq. 264,05	
	locale interrato contenente:		
	zona cucina - bar	mq. 57,34	
	servizi cucina - bar	mq. 5,66	
	spogliatoi - spogliatoi disabili - wc disabili	mq. 11,12	
	zona disimpegno	mq. 12,40	
	n. 3 e n. 2 doccie	mq. 10,31	
	LOCALE CABINE CONTENENTE :	mq. 167,22	
	n. 60 cabine in legno	mq. 76,32	
	SCARICO ACQUE PIOVANE :		
	n. 1 gavilletto tra i 100 e 300 mt dalla costa		

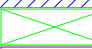comune di
spotorno

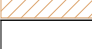progetto

per l'ammodernamento delle strutture e
degli allestimenti dei "bagni Palace" in
via Aurelia


C

NUOVA SISTEMAZIONE


```

scale 1\100
data: 02.02.2022

```

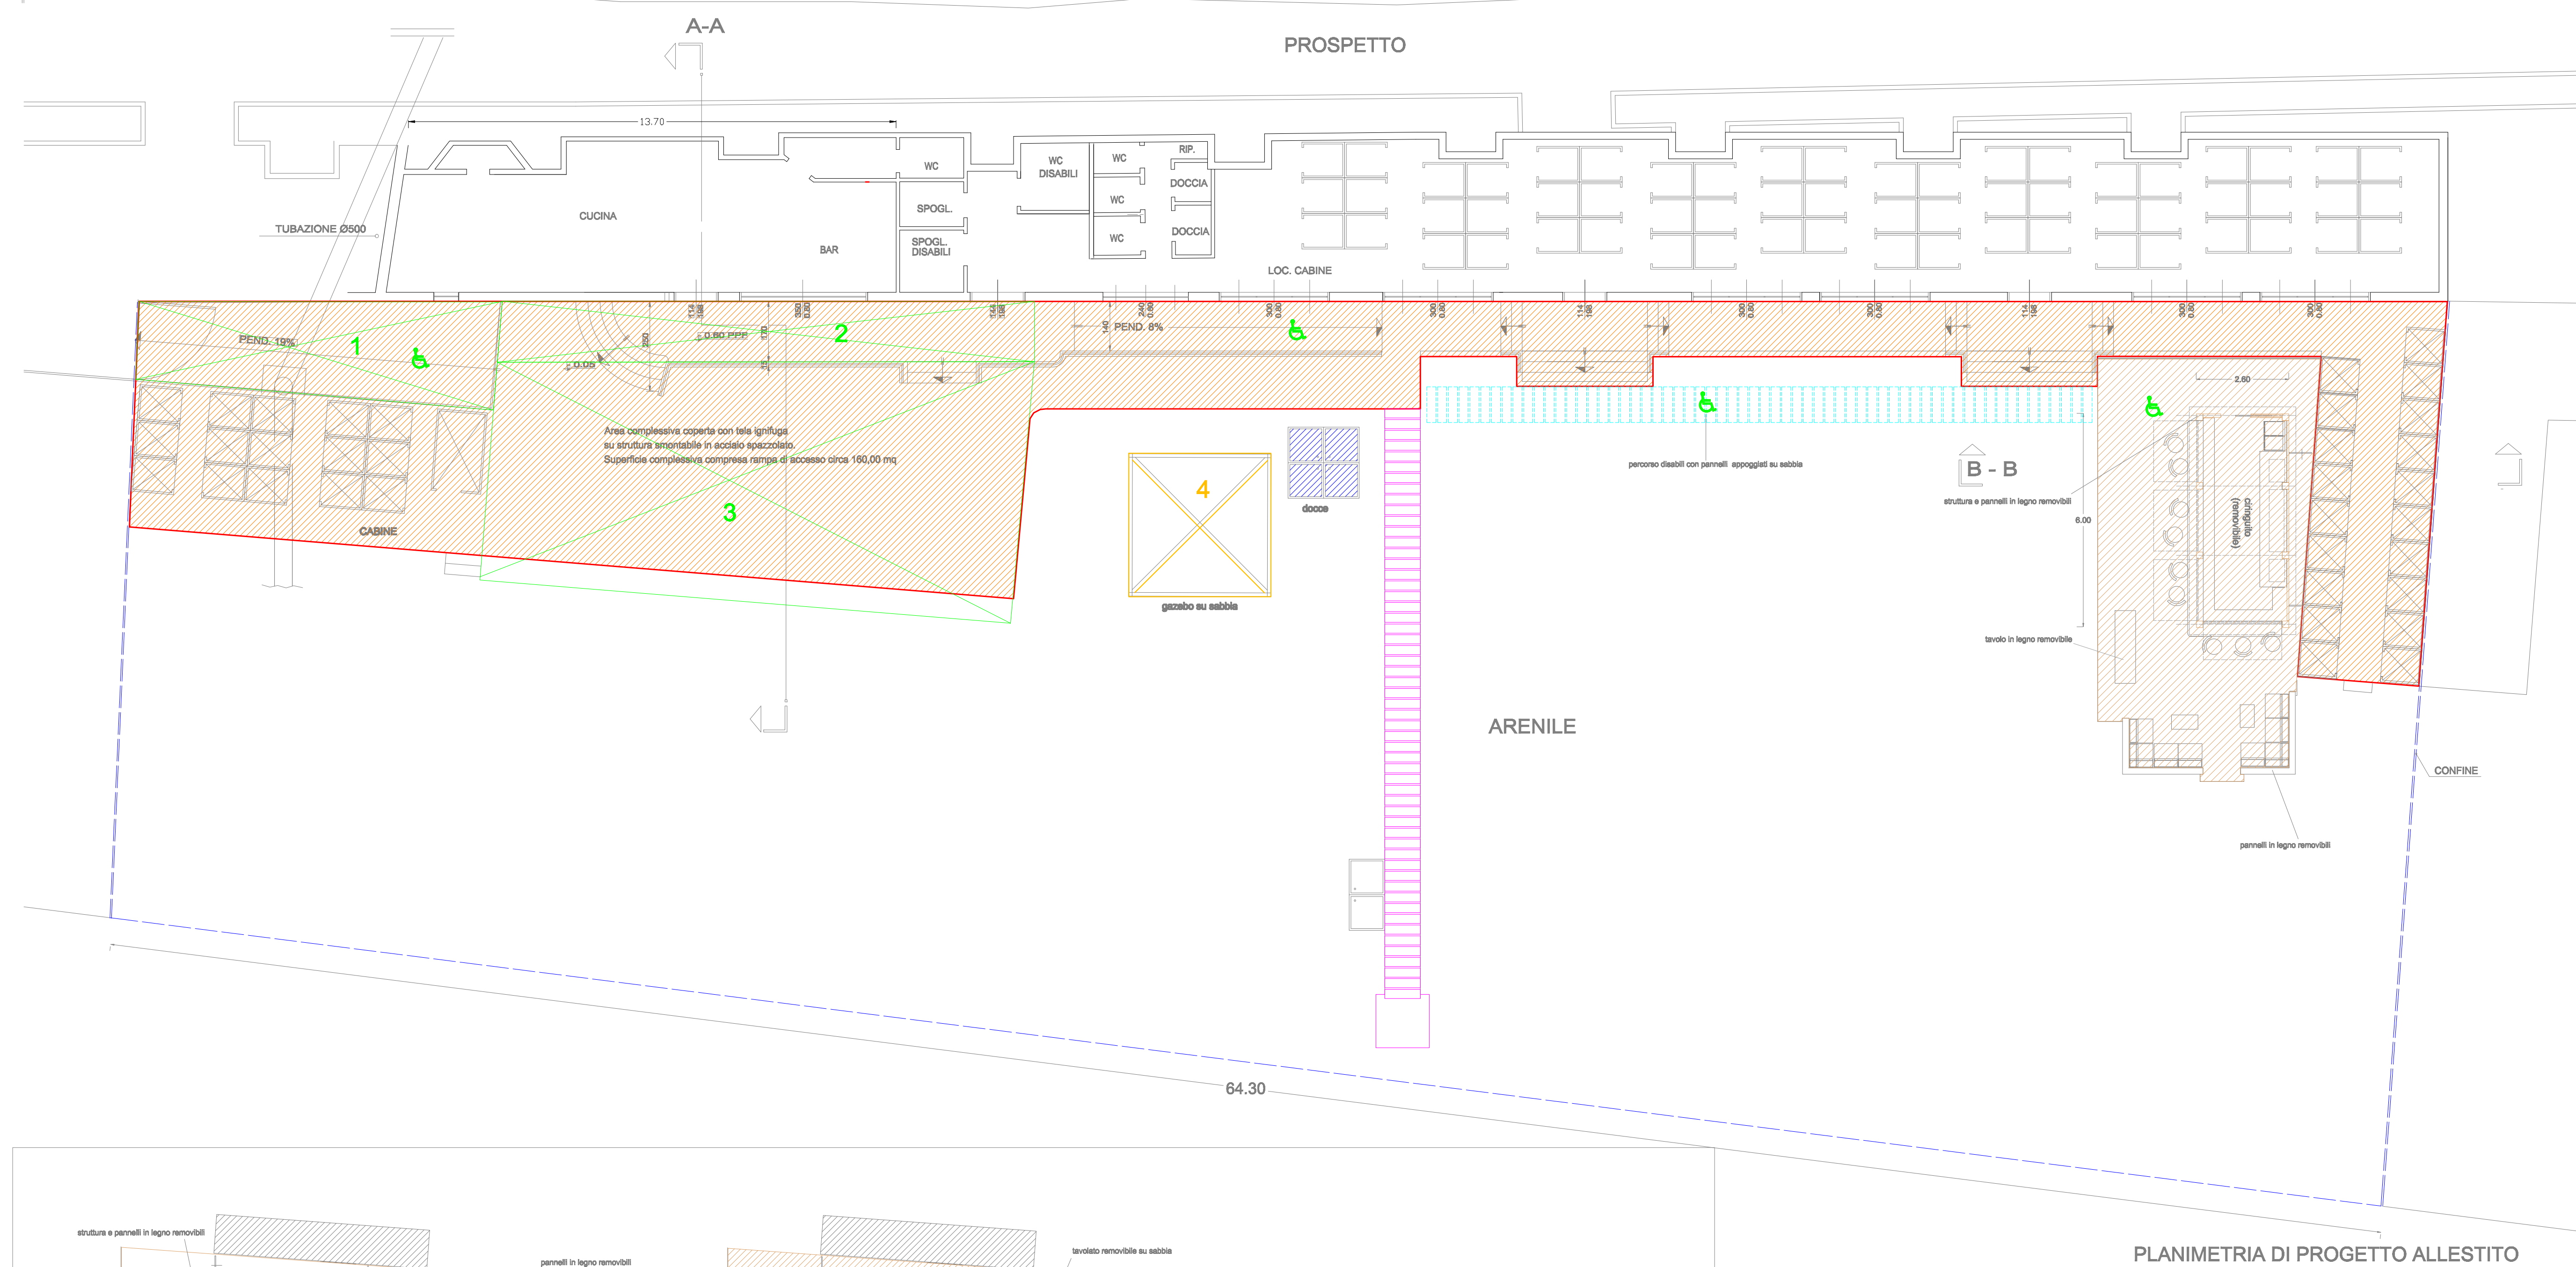

PLANIMETRIA DI PROGETTO ALLESTITO

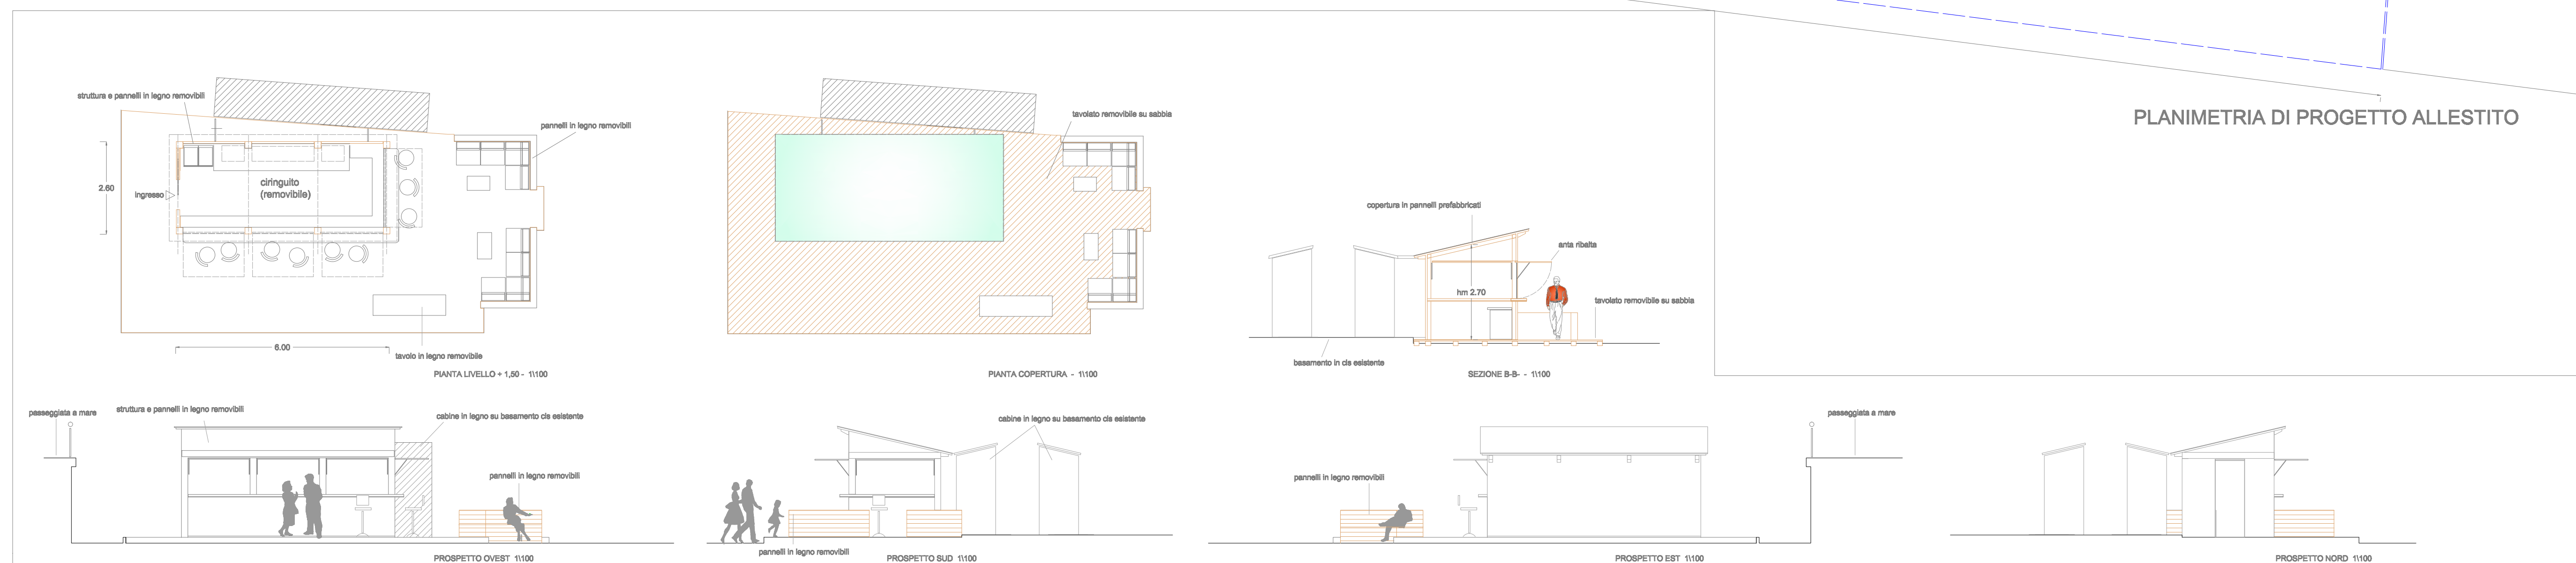



SEZIONE A-A

bagni palace spotorno - ASSETTO ED ALLESTIMENTI INVERNALI

[illegible]comune di
spotorno

progetto

per l'ammodernamento delle strutture e
degli allestimenti dei "bagni Palace" in
via Aurelia

D

STATO INVERNALE

```

      scale 1\100
data: 02.02.2022

```

PLANIMETRIA DI PROGETTO ALLESTITO