


COMUNE DI SPOTORNO

DEMANIO PUBBLICO DELLO STATO – RAMO MARINA
MERCANTILE

CONCESSIONE DI ARENILE DEMANIALE PER STABILIMENTO
BALNEARE DENOMINATO "BAGNI AURORA"

RICHIESTA DI VARIANTE

TITOLARE "BAGNI AURORA" di GARZOGGIO Margherita
PIAZZA L. RIZZO – SPOTORNO (SV)
PART. IVA 01350620094

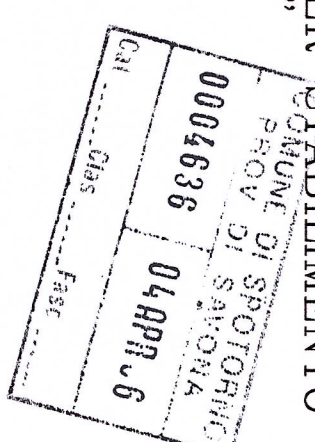


CONFINANTI: A LEVANTE SPIAGGIA LIBERA PER PASSAGGIO BARCHE
A PONENTE COMUNE DI SPOTORNO

RICHIESTI IN CONCESSIONE:
Superficie mq. 826,30 – Fronte ml. 20,40 – Cabine n° 29


1) Basamento in muratura leggera su cui insistono: – n° 11 cabine mobili – n° 1 deposito mobile – w.c. mobile per disabili – spogliatoio mobile per disabili – doccia calda in muratura – w.c. in muratura – porzione di chiosco bar in legno – porzione di pergola in legno – lavatoio	mq. mq. mq. mq. mq. mq. mq. mq. mq. mq.	82,30
2) Basamento in lastre mobili di cls su cui insistono: – n° 7 cabine mobili – n° 2 docce scoperte – n° 1 lavapedi – porzione di chiosco bar in legno – porzione di pergola in legno	mq. mq. mq. mq. mq. mq.	105,22
3) Basamenti in legno su cui insistono: – n° 11 cabine mobili	mq. mq.	23,76
4) Arenile asservito su cui insistono: – pasatoia per disabili – fossa di pompaggio liquami interrata	mq. mq. mq.	615,02
Totale		mq. 826,30

M a r e T i r r e n o


PLANIMETRIA – SCALA 1:100

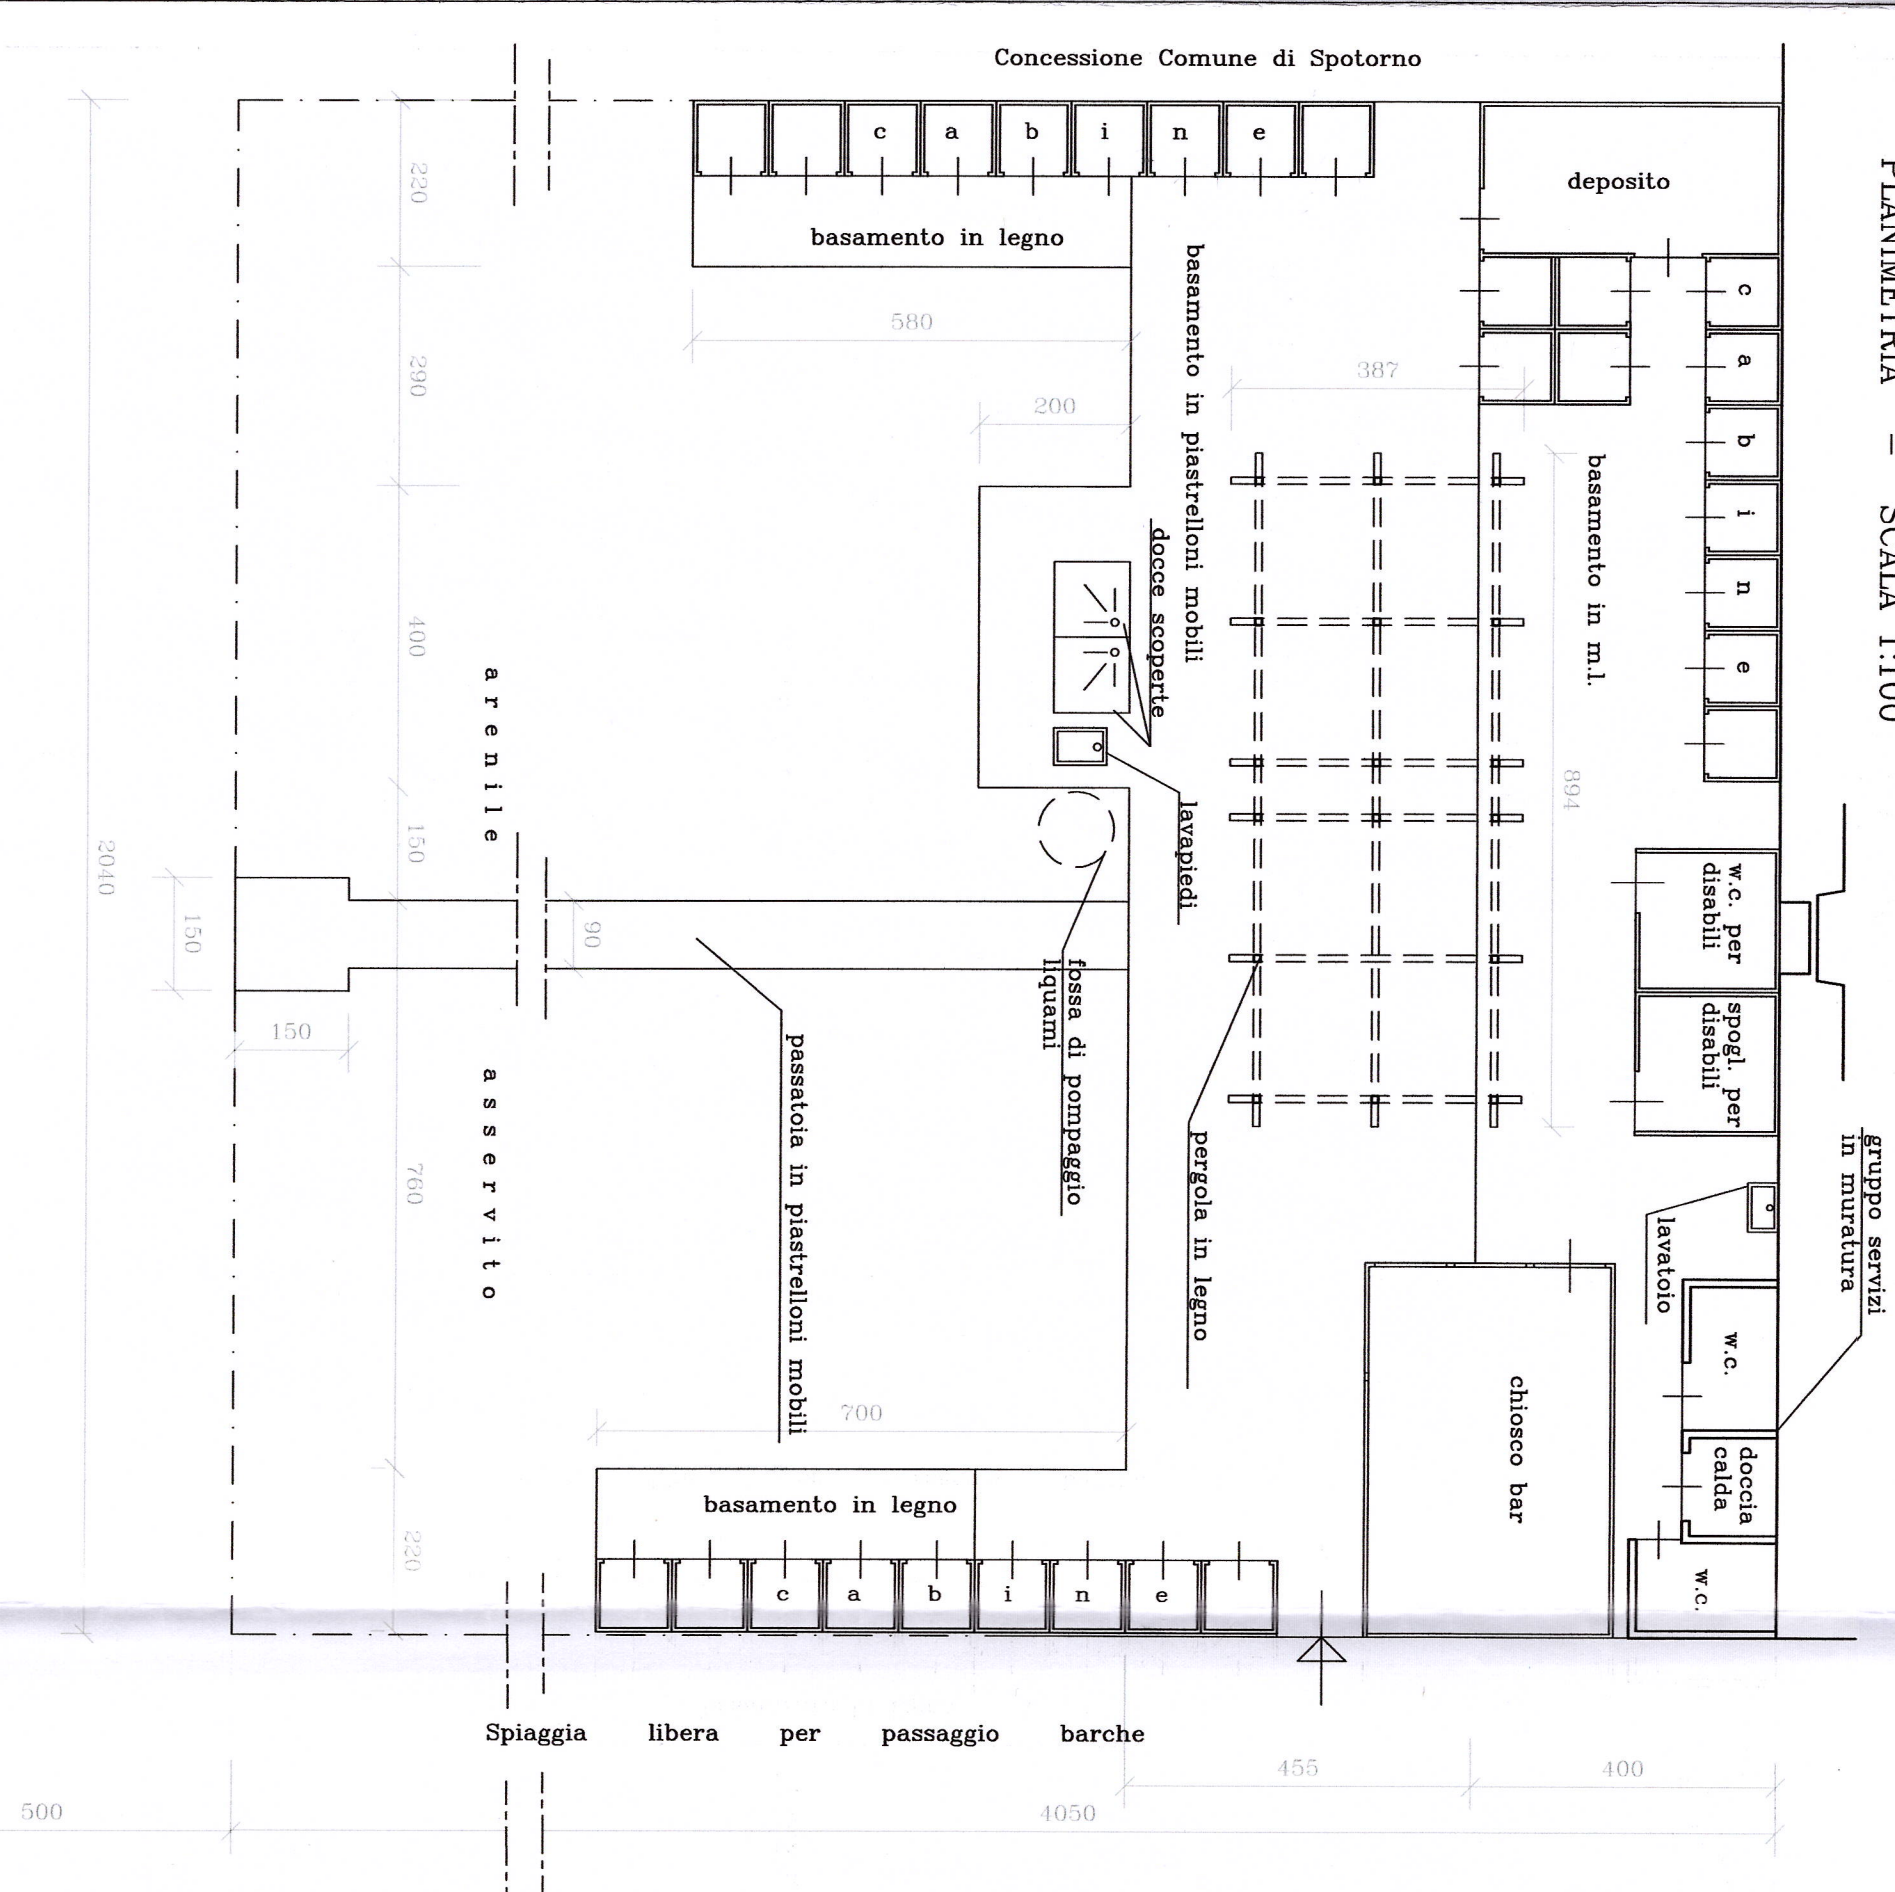


PARTICOLARE CABINE MOBILI – S. 1:100

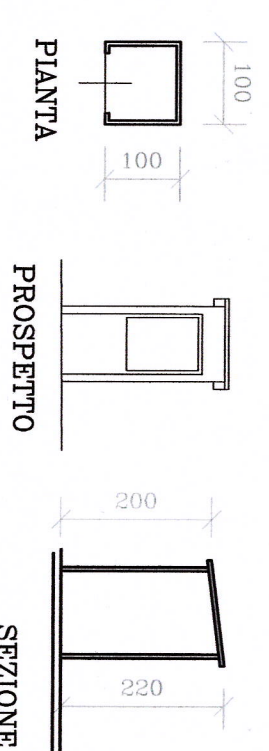


PARTICOLARE CHIOSCO BAR – S. 1:100

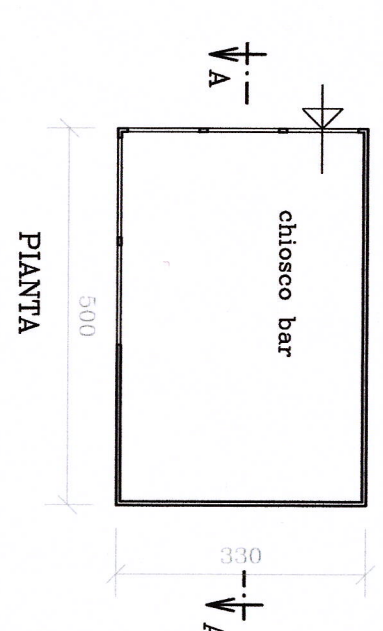


PARTICOLARE CABINE DISABILI – S. 1:100

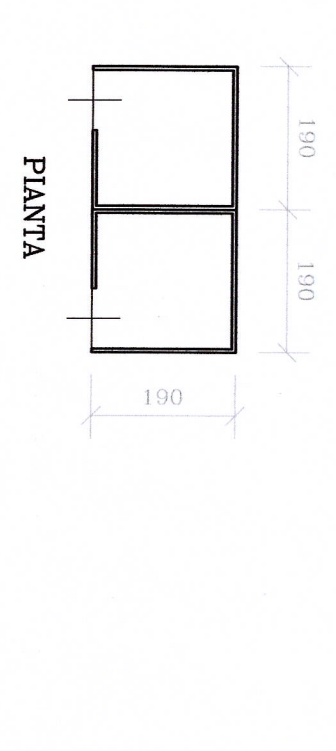

PARTICOLARE PERGOLA IN LEGNO – S. 1:100

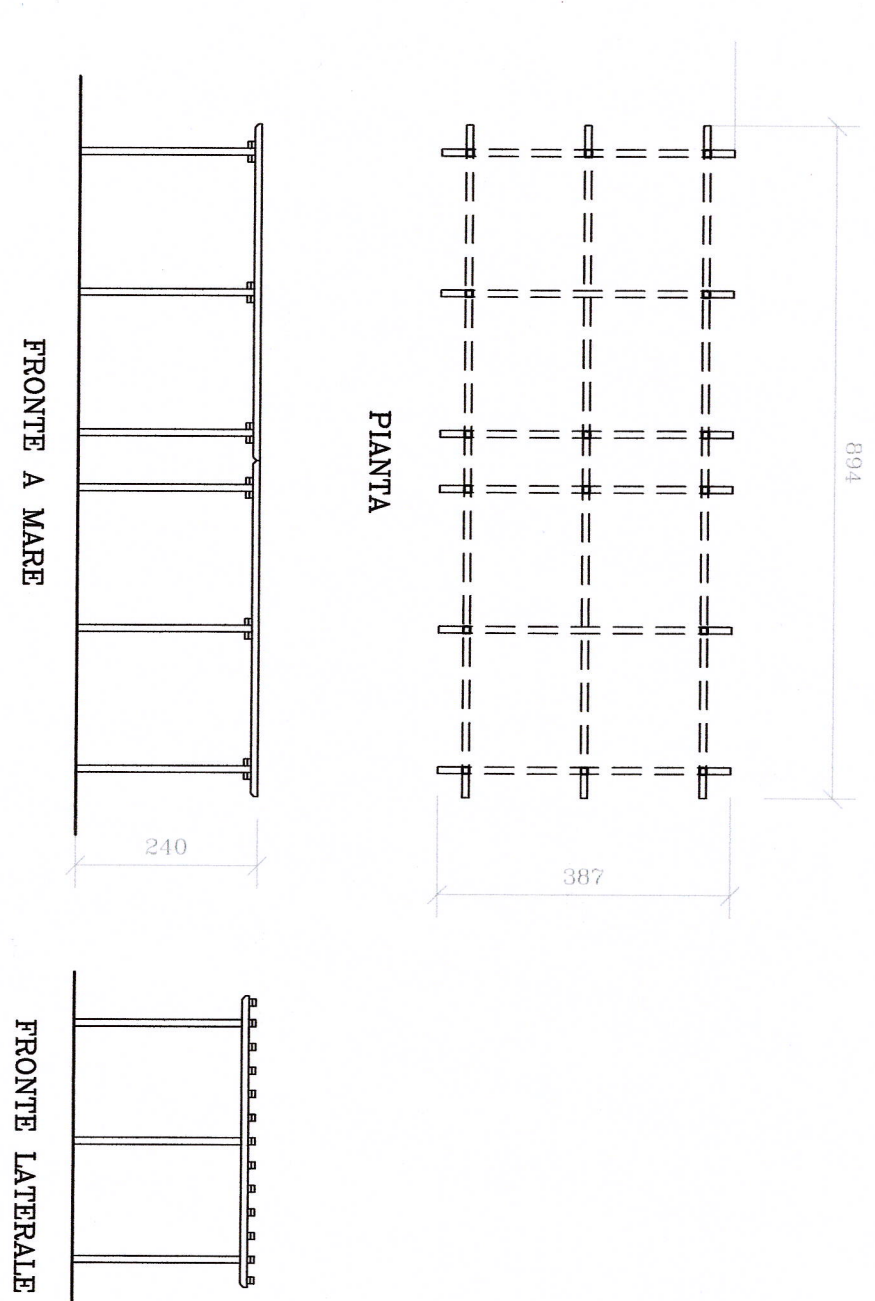

PARTICOLARI DEPOSITO – S. 1:100

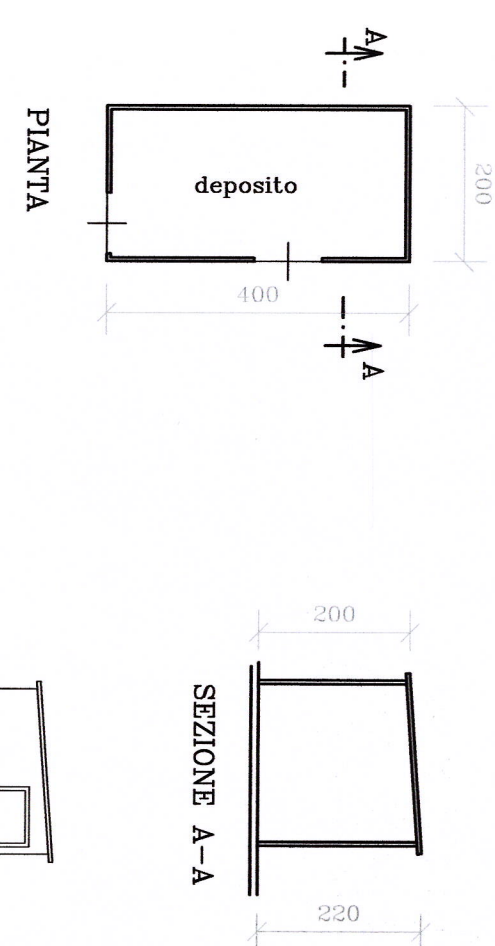

PROSPETTO A MARE

FRONTE A MARE