



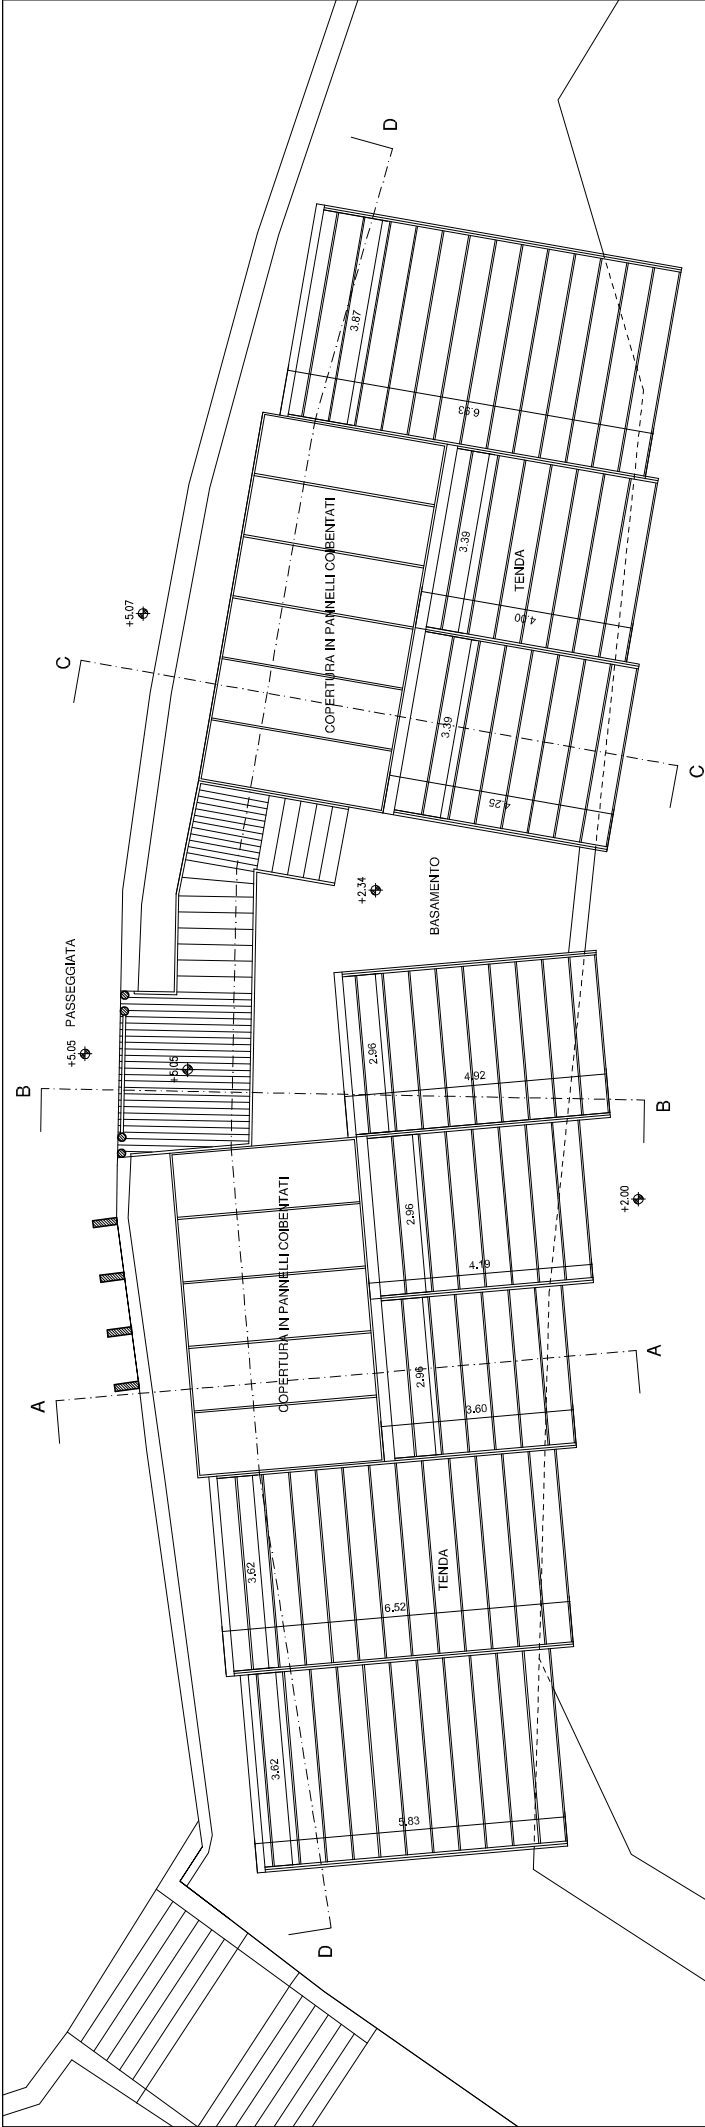

Pianta quota passeggiata

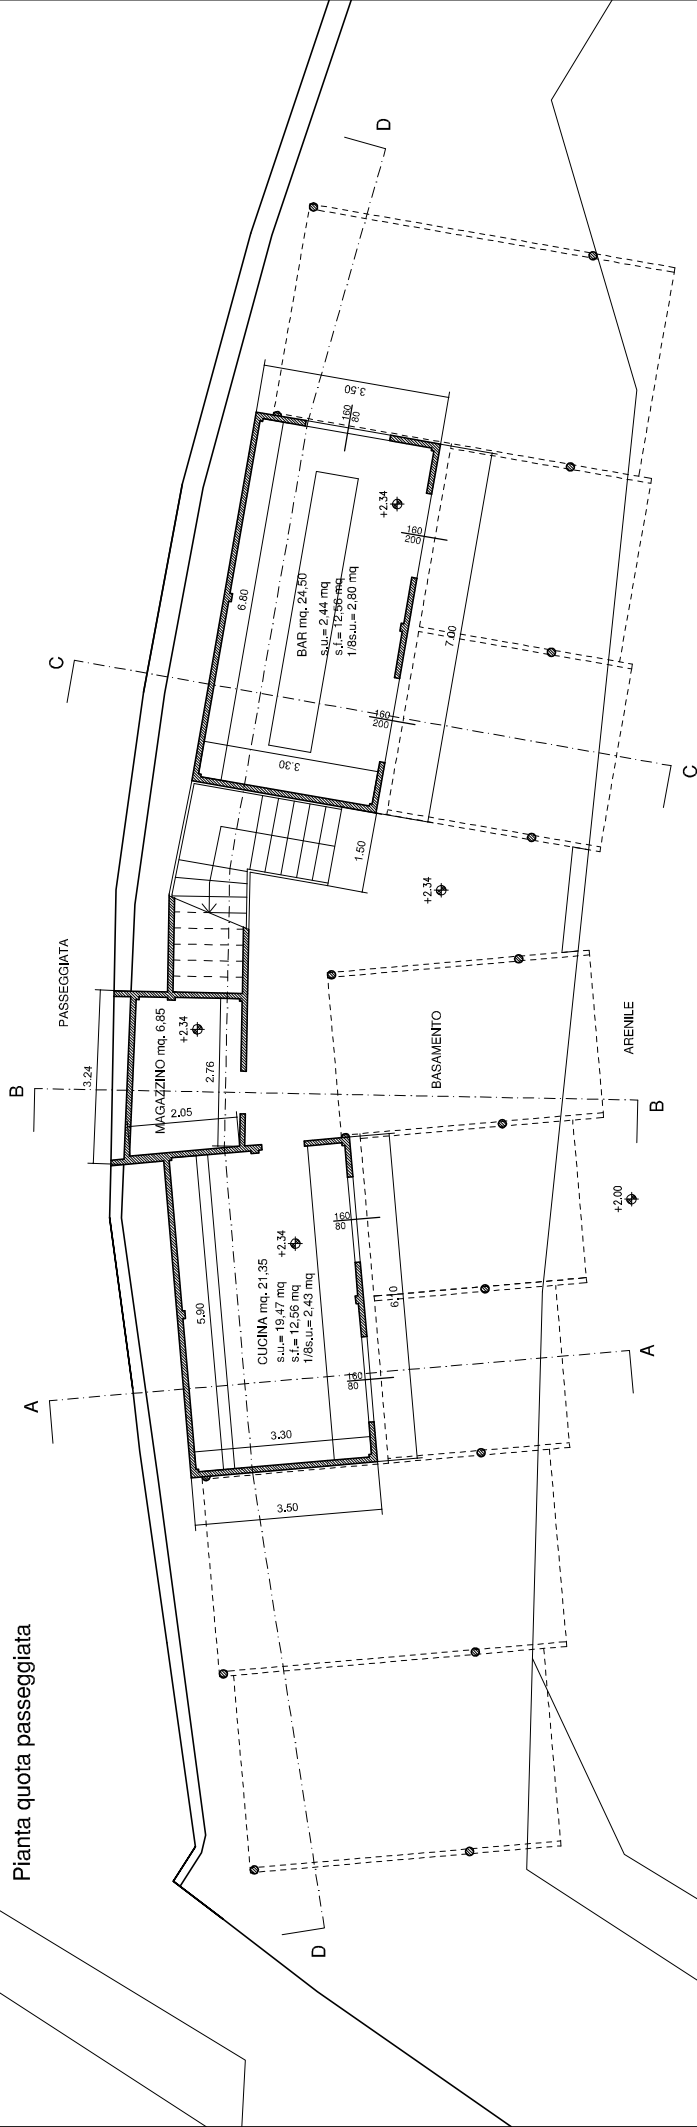

Pianta quota arenile