

Tavola Periodo Invernale Stato di Progetto


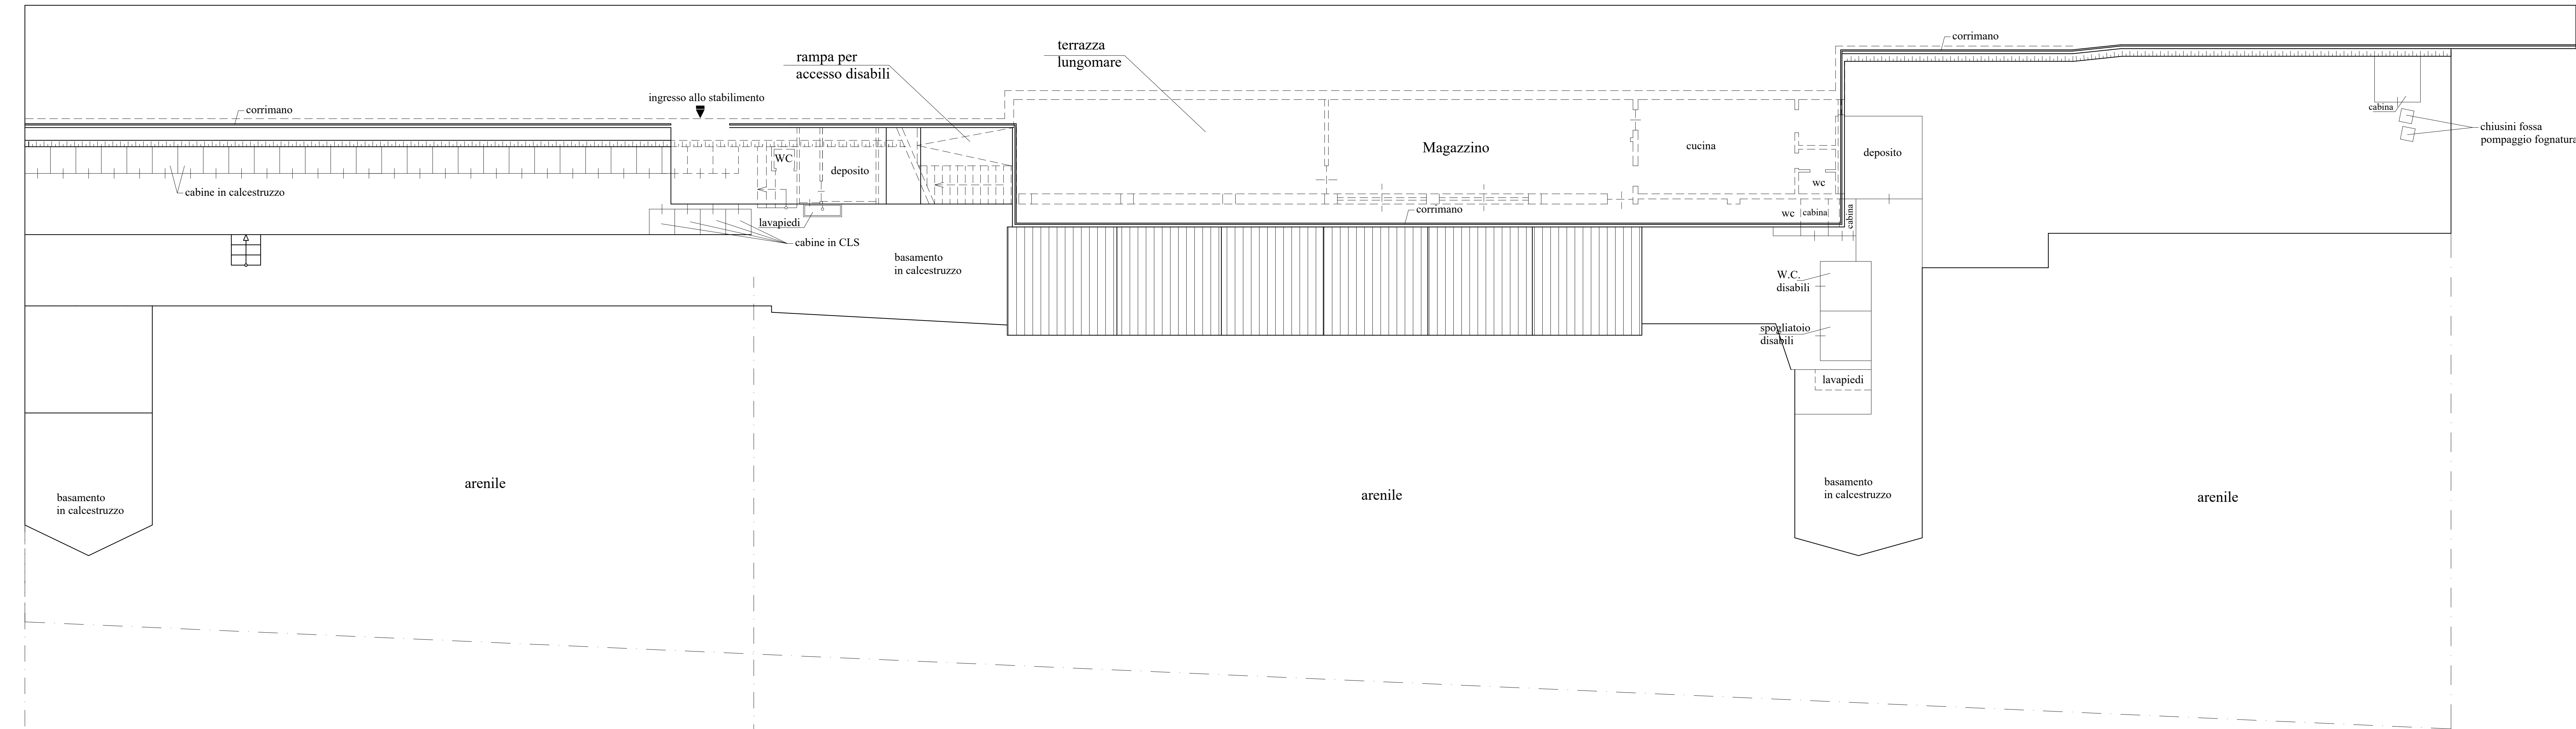


Tavola Invernale - Prospetto A-A Stato di Progetto

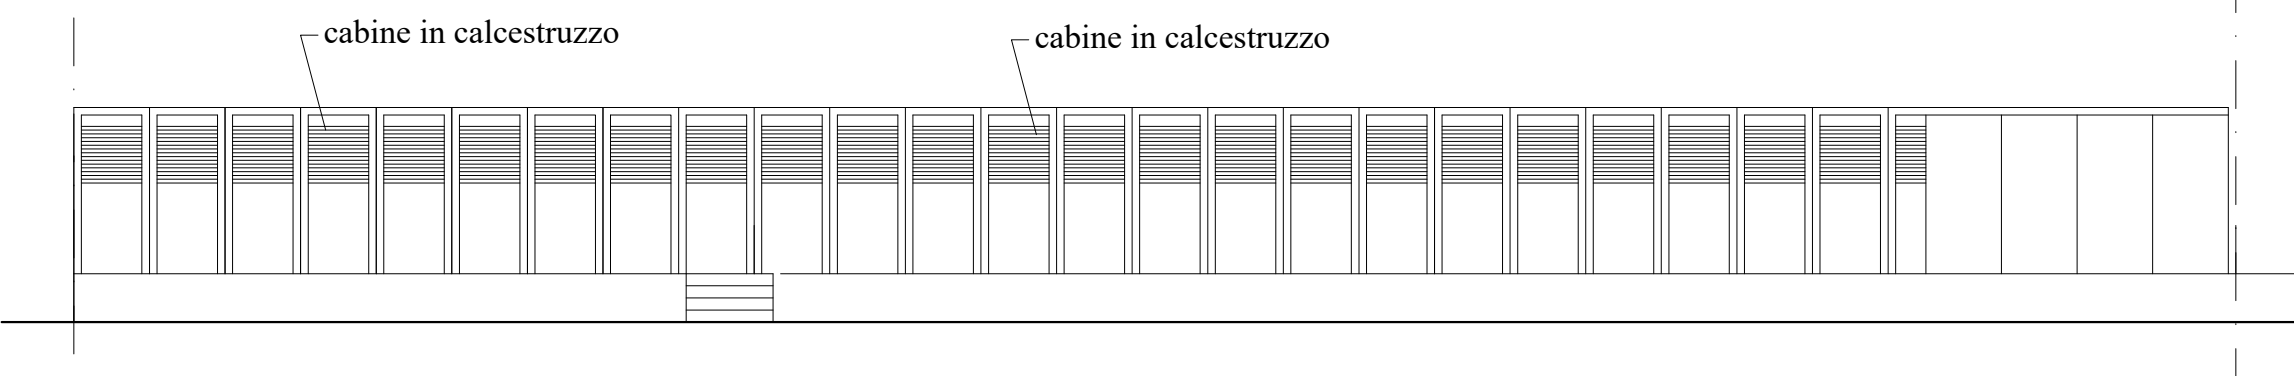

Scala 1:100