


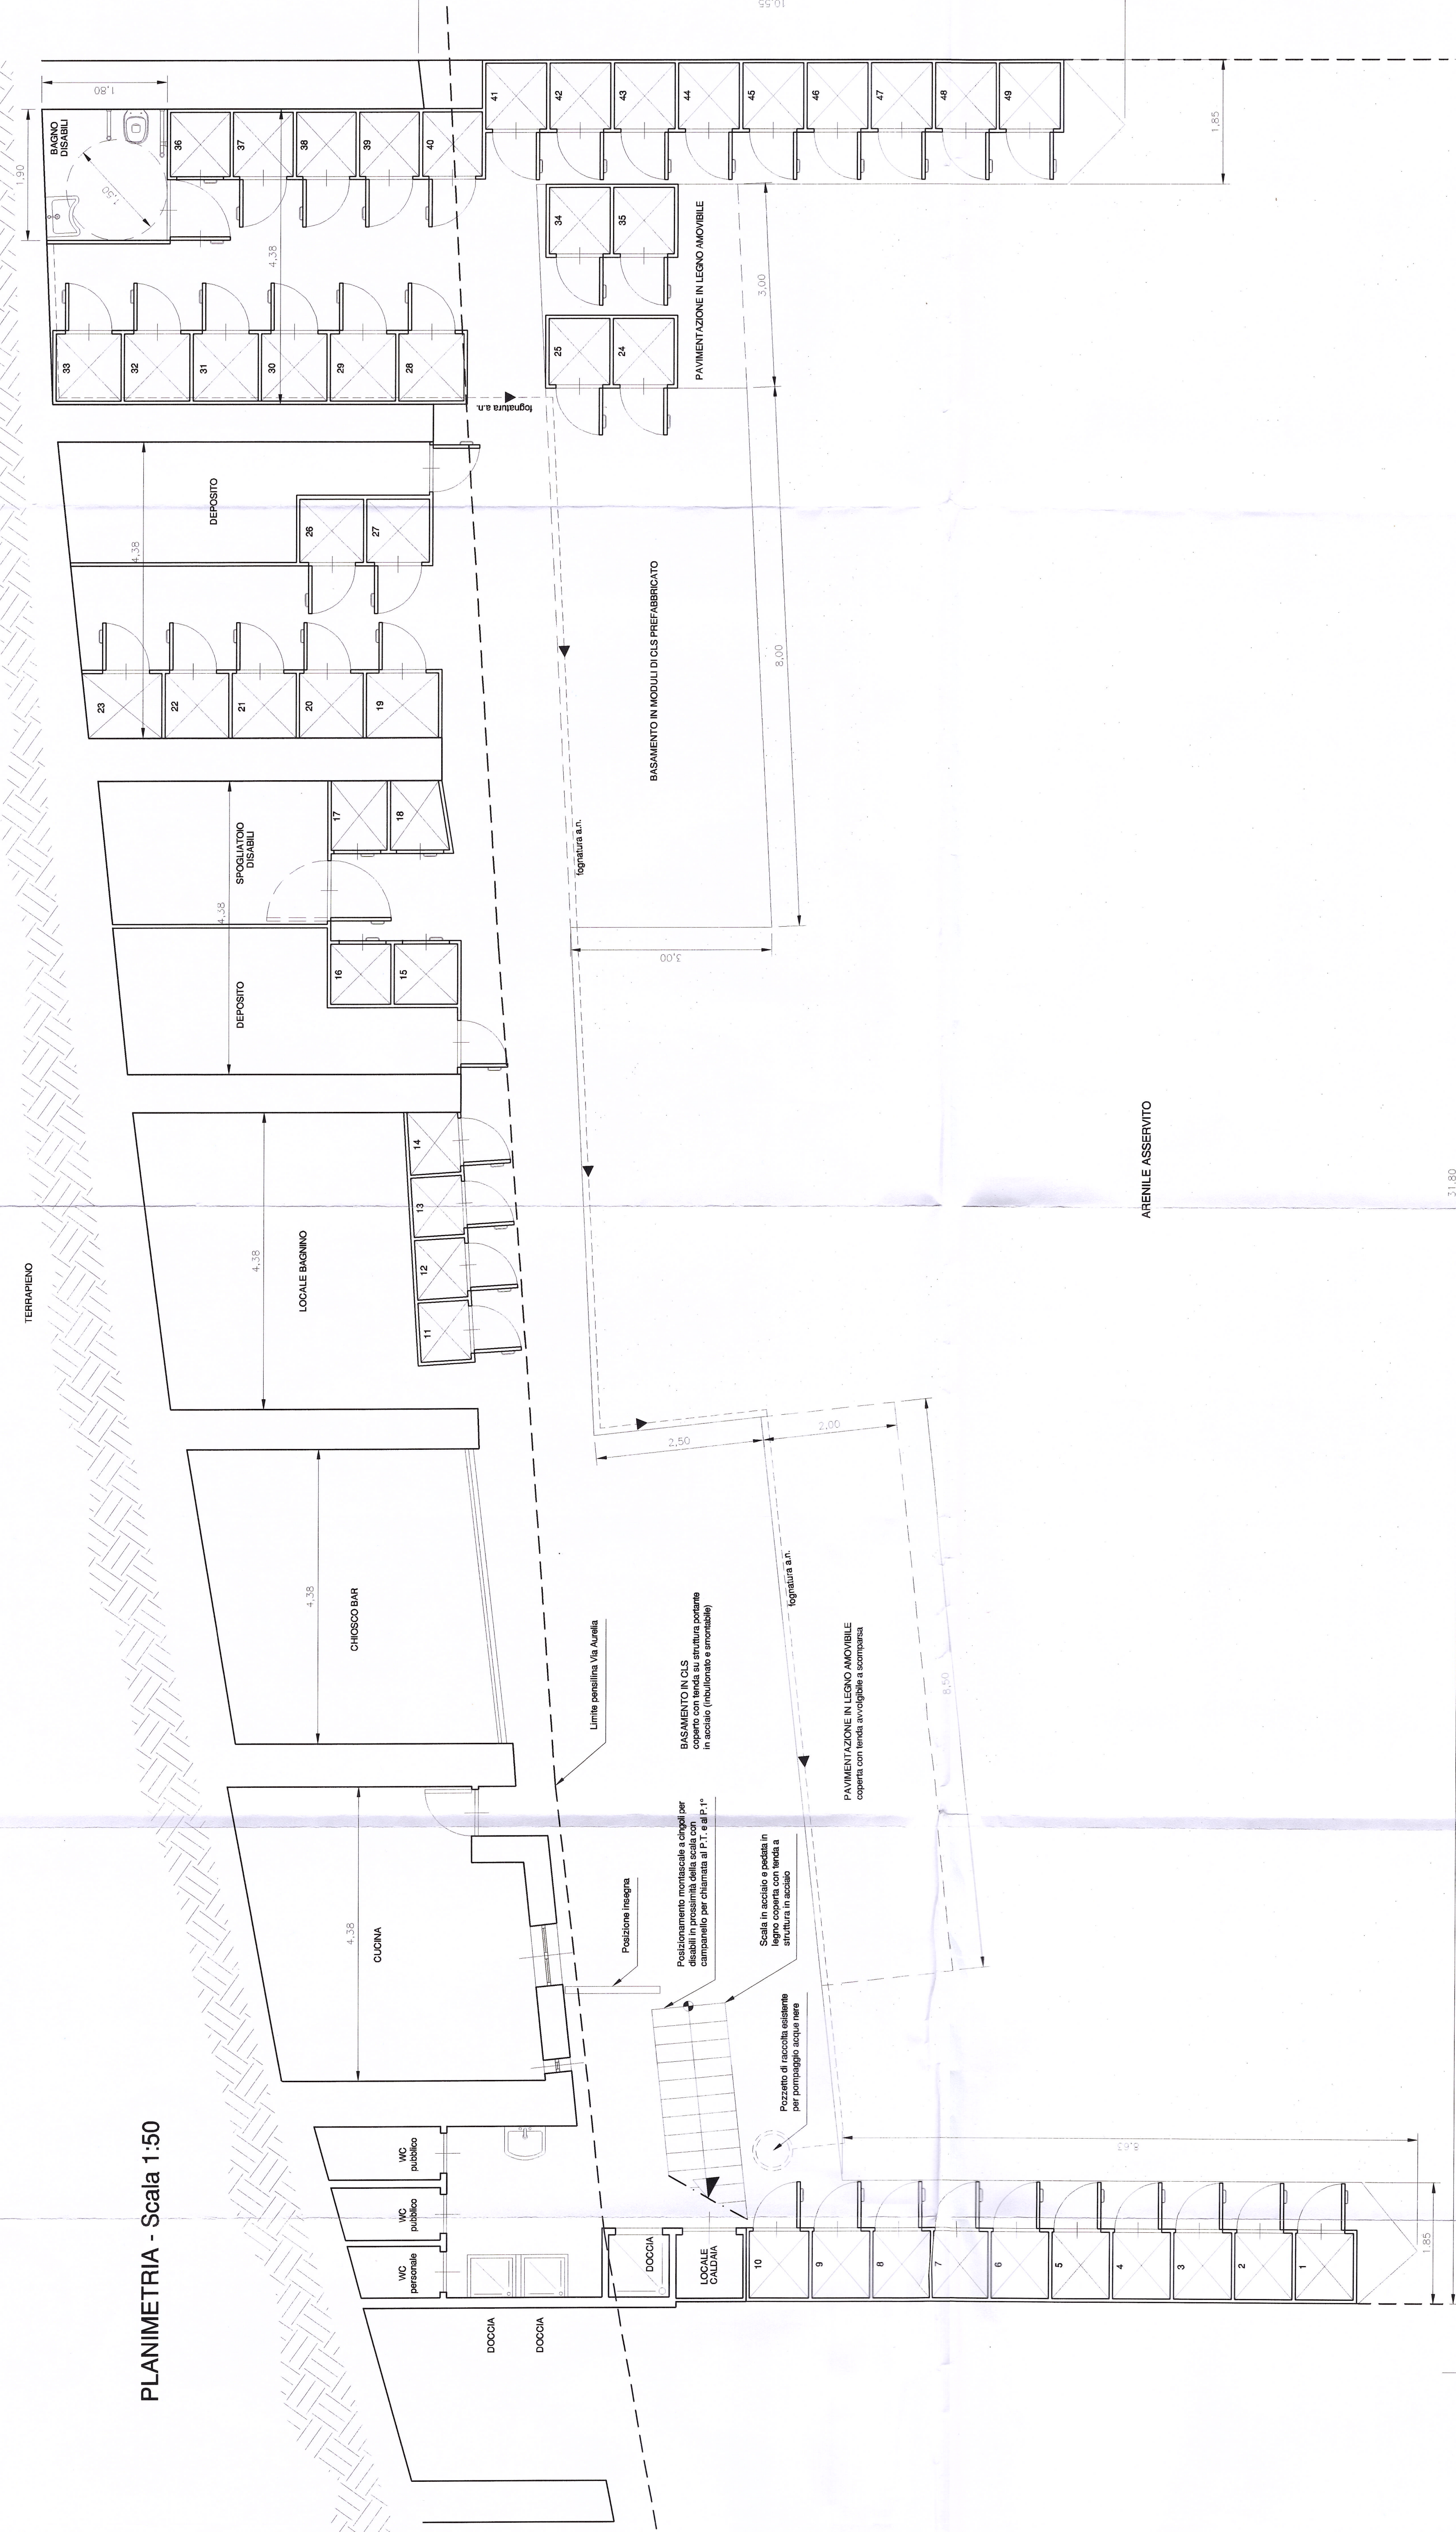

STATO DI PROGETTO:

SUPERFICIE MQ. 1009.00 FRONTE ML. 31.80 CABINE N° 49

SUPERFICIE SOTTO PASSERELLA MQ. 145.00 SU CUI INSISTONO:
N° 26 CABINE IN LEGNO MQ. 23.16
SERVIZI E DOCCE MQ. 8.26
LOCALE CUCINA MQ. 14.30
CHIOSCO BAR MQ. 14.30
DEPOSITO MQ. 14.30
RIPOSTIGLI E RICOVERO BAGNINO MQ. 33.70
SPOGLIATOIO MQ. 7.05
MURI DIVISORI MQ. 9.22

BASAMENTO IN MURATURA LEGGERA MQ. 116.00 SU CUI INSISTONO:
N° 19 CABINE IN LEGNO MQ. 13.00
N° 19 CABINE IN LEGNO MQ. 13.00
N° 19 CABINE IN LEGNO MQ. 13.00
N° 2 CABINE IN LASTRE IN C.L.S. USO DOCCIA E CALDAIA MQ. 2.40

PAVIMENTAZIONE IN LEGNO AMOVIBILE COPERTA CON TENDA AVVOLGIBILE MQ. 17.00


PAVIMENTAZIONE IN LEGNO AMOVIBILE MQ. 9.00 SU CUI INSISTONO:
N° 4 CABINE IN LEGNO MQ. 4.26

PAVIMENTAZIONE IN MODULI DI CLS PREFABBRICATO MQ. 24.00


ARENILE ASSERVITO MQ. 888.00

TOTALE MQ. 1009.00

N° 1 GAVITELLI E RELATIVI CORPI MORTI

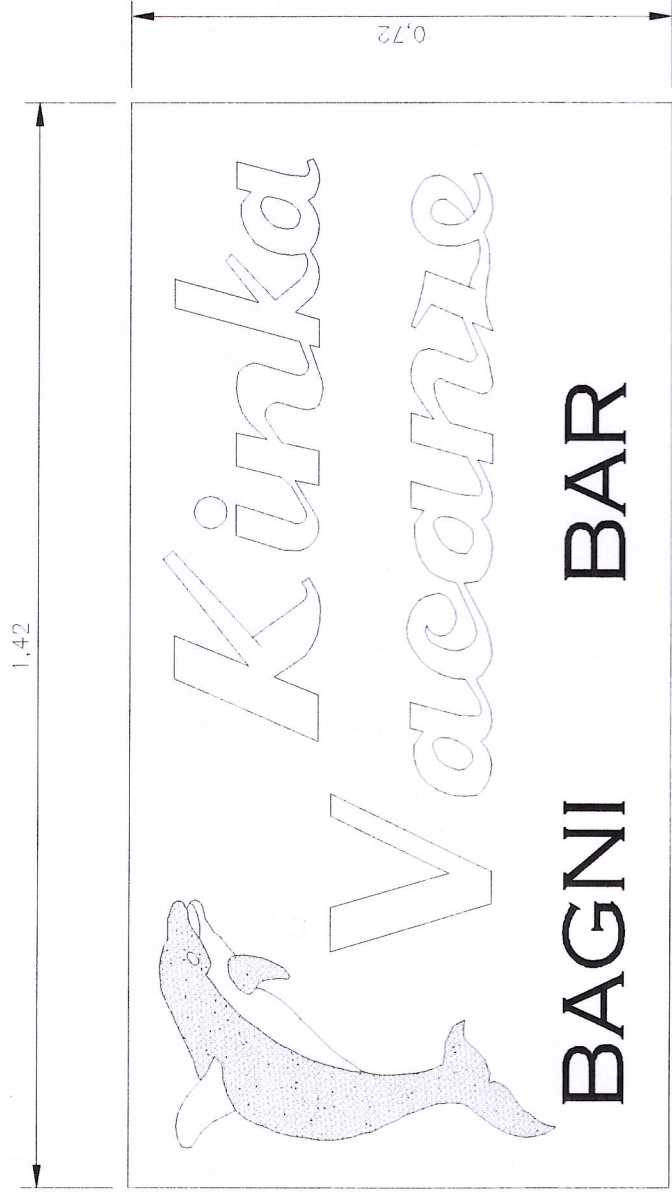

INSEGNA - Scala 1:10

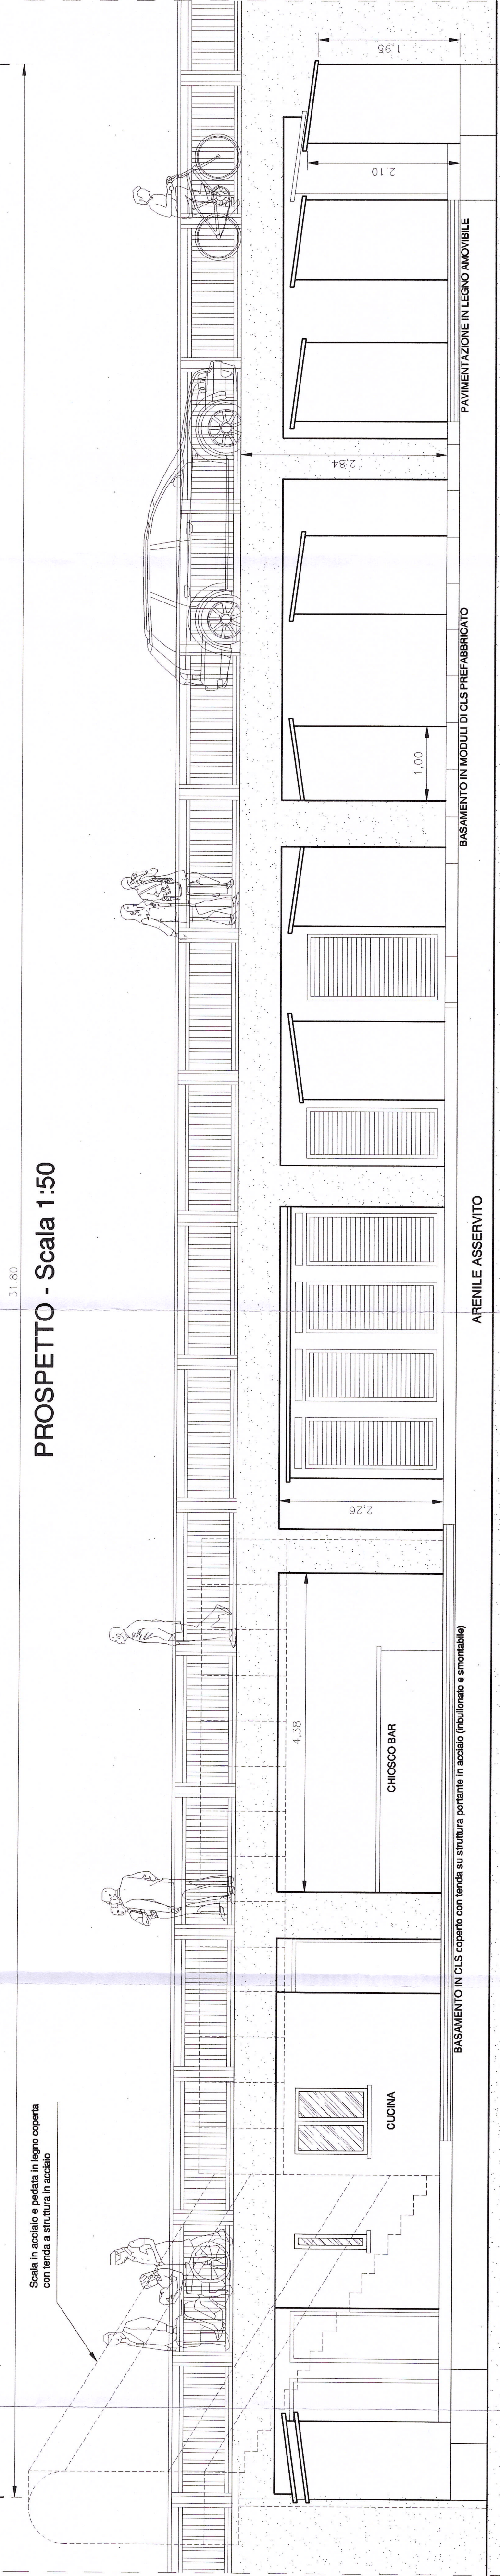

COMUNE DI SPOTORNO

Demanio Pubblico dello Stato
Stabilimento balneare "BAGNI KINKA VACANZE" Via Aurelia 111
Individuazione dell'area demaniale in concessione e delle opere di
adeguamento per l'abbattimento delle barriere architettoniche

DATA: Gennaio 2007 SCALA: 1:50 - 1:10 TAVOLA: