COMUNE DI SPOTORNO
(Provincia di Savona)

P. N. 685
Esaminato dalla commissione edilizia in data 13.02.2003
SI APPROVA
con riferimento alla concessione edilizia in data 21 MAR. 2003
L'ISTRUTTORE DIRETTIVO CAPO AREA
Arch. Gianfranco Palermo
COMUNE DI SPOTORNO UFFICIO URBANISTICA

CONCESSIONE DEMANIALE DI ARENILE PER STABILIMENTO BALNEARE ALL'INSEGNA "BAGNI VELAZZURRA"

COMUNE DI SPOTORNO PROV. DI SAVONA
0000361 09 GEN 03
Cat. ...... Clas. ...... Fasc. ......

CONCESSIONARIA: S.I.C.A.L. S.r.l.
Via Trieste, 24 - Casale Monferrato
Part. IVA 00383770062

CONFINANTI: A LEVANTE ASS. NAUTICA SPOTORNESE
A PONENTE BAGNI COPACABANA


PROGETTO DI VARIANTE ALLA CONCESSIONE N° 101/99 - N° COMPUTER 13038

PLANIMETRIA DI PROGETTO DI VARIANTE ------------------ S. 1:100

LEGENDA:

- opere in variante
- demolizioni

ESTRATTO CATASTALE - FOGLIO 5 - S. 1:2000

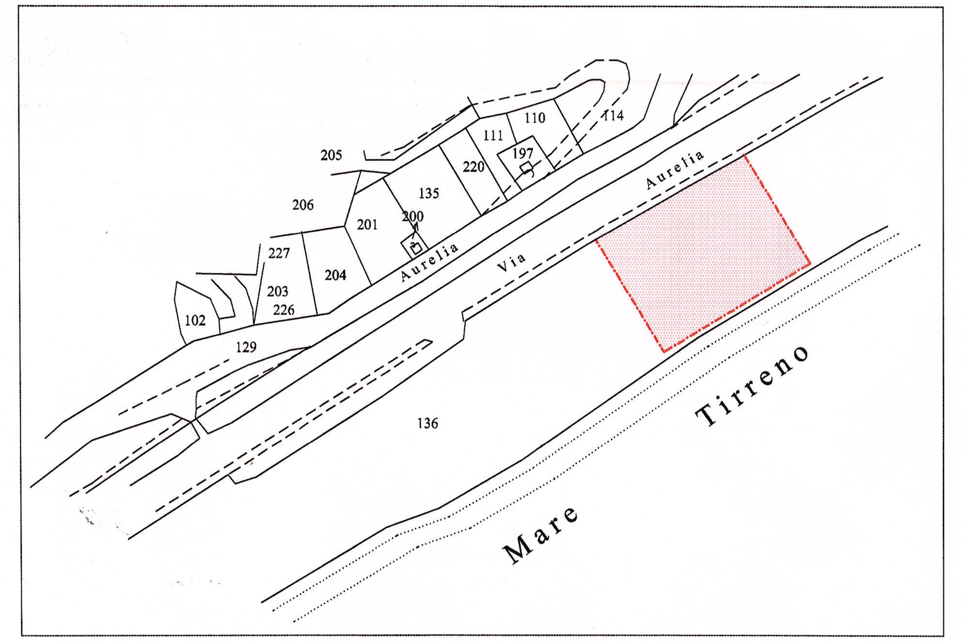


IN CONCESSIONE (conc. n° 101/99 - n° computer 13038):
superficie mq. 2700,00 - fronte ml. 60,00 - cabine n° 92


1) basamento in m.l.		mq. 499,00
su cui insistono:		
- depositi in muratura	mq. 30,10	
- cucina	mq. 14,60	
- servizi e docce in muratura	mq. 15,12	
- n° 53 cabine mobili in legno	mq. 58,30	
- cabine in muratura	mq. 41,53	
- cabine in muratura uso bagno di beneficenza	mq. 15,40	
- chiosco bar prefabbr. in legno	mq. 17,94	
- copertura con tenda su struttura metallica	mq. 128,88	
- tenda vicino alla scala	mq. 33,59	
- scala in ferro	mq. 5,60	
- w.c. prefabbr. per disabili	mq. 4,00	
- doccia mobile scoperta	mq. 3,52	
- locale bagnino	mq. 3,45	
2) basamenti mobili in cls prefabbr. (piastrelloni)		mq. 90,63
su cui insistono:		
- bancone in acciaio adiacente a berbecue	mq. 4,20	
- copertura in cannicciato	mq. 8,98	
- docce scoperte	mq. 4,20	
3) basamento in legno		mq. 14,56
su cui insistono:		
- n° 6 cabine in legno	mq. 6,60	
4) arenile asservito allo stabilimento		mq. 1278,81
su cui insistono:		
- barbecue in muratura	mq. 2,80	
- percorsi pedonali	mq. 46,88	
5) arenile asservito al bagno di beneficenza		mq. 817,00
su cui insistono:		
- n° 6 cabine in legno	mq. 6,60	
	Totale	mq. 2700,00

RICHIESTI IN VARIANTE :
superficie mq. 2700,00 - fronte ml. 60,00 - cabine n° 90

1) basamento in m.l.		mq. 484,00
su cui insistono:		
- depositi in muratura	mq. 30,10	
- cucina	mq. 14,60	
- servizi e docce in muratura	mq. 15,12	
- n° 42 cabine mobili in legno	mq. 46,20	
- cabine in muratura	mq. 41,53	
- cabine in muratura uso bagno di beneficenza	mq. 15,40	
- chiosco bar prefabbr. in legno	mq. 17,94	
- copertura con tenda su struttura metallica	mq. 128,88	
- tenda vicino alla scala	mq. 33,59	
- scala in ferro	mq. 5,60	
- doccia-w.c. prefabbr. per disabili	mq. 4,00	
- doccia mobile scoperta	mq. 3,52	
- locale bagnino	mq. 3,45	
2) basamenti mobili in cls prefabbr. (piastrelloni)		mq. 90,63
su cui insistono:		
- bancone in acciaio adiacente a berbecue	mq. 4,20	
- copertura in cannicciato	mq. 8,98	
- docce scoperte	mq. 4,20	
3) basamenti in legno		mq. 67,43
su cui insistono:		
- n° 21 cabine in legno	mq. 23,10	
4) arenile asservito allo stabilimento		mq. 1274,34
su cui insistono:		
- barbecue in muratura	mq. 2,80	
- percorsi pedonali	mq. 35,65	
- lavapiedi mobili	mq. 1,00	
5) arenile asservito al bagno di beneficenza		mq. 783,60
	Totale	mq. 2700,00

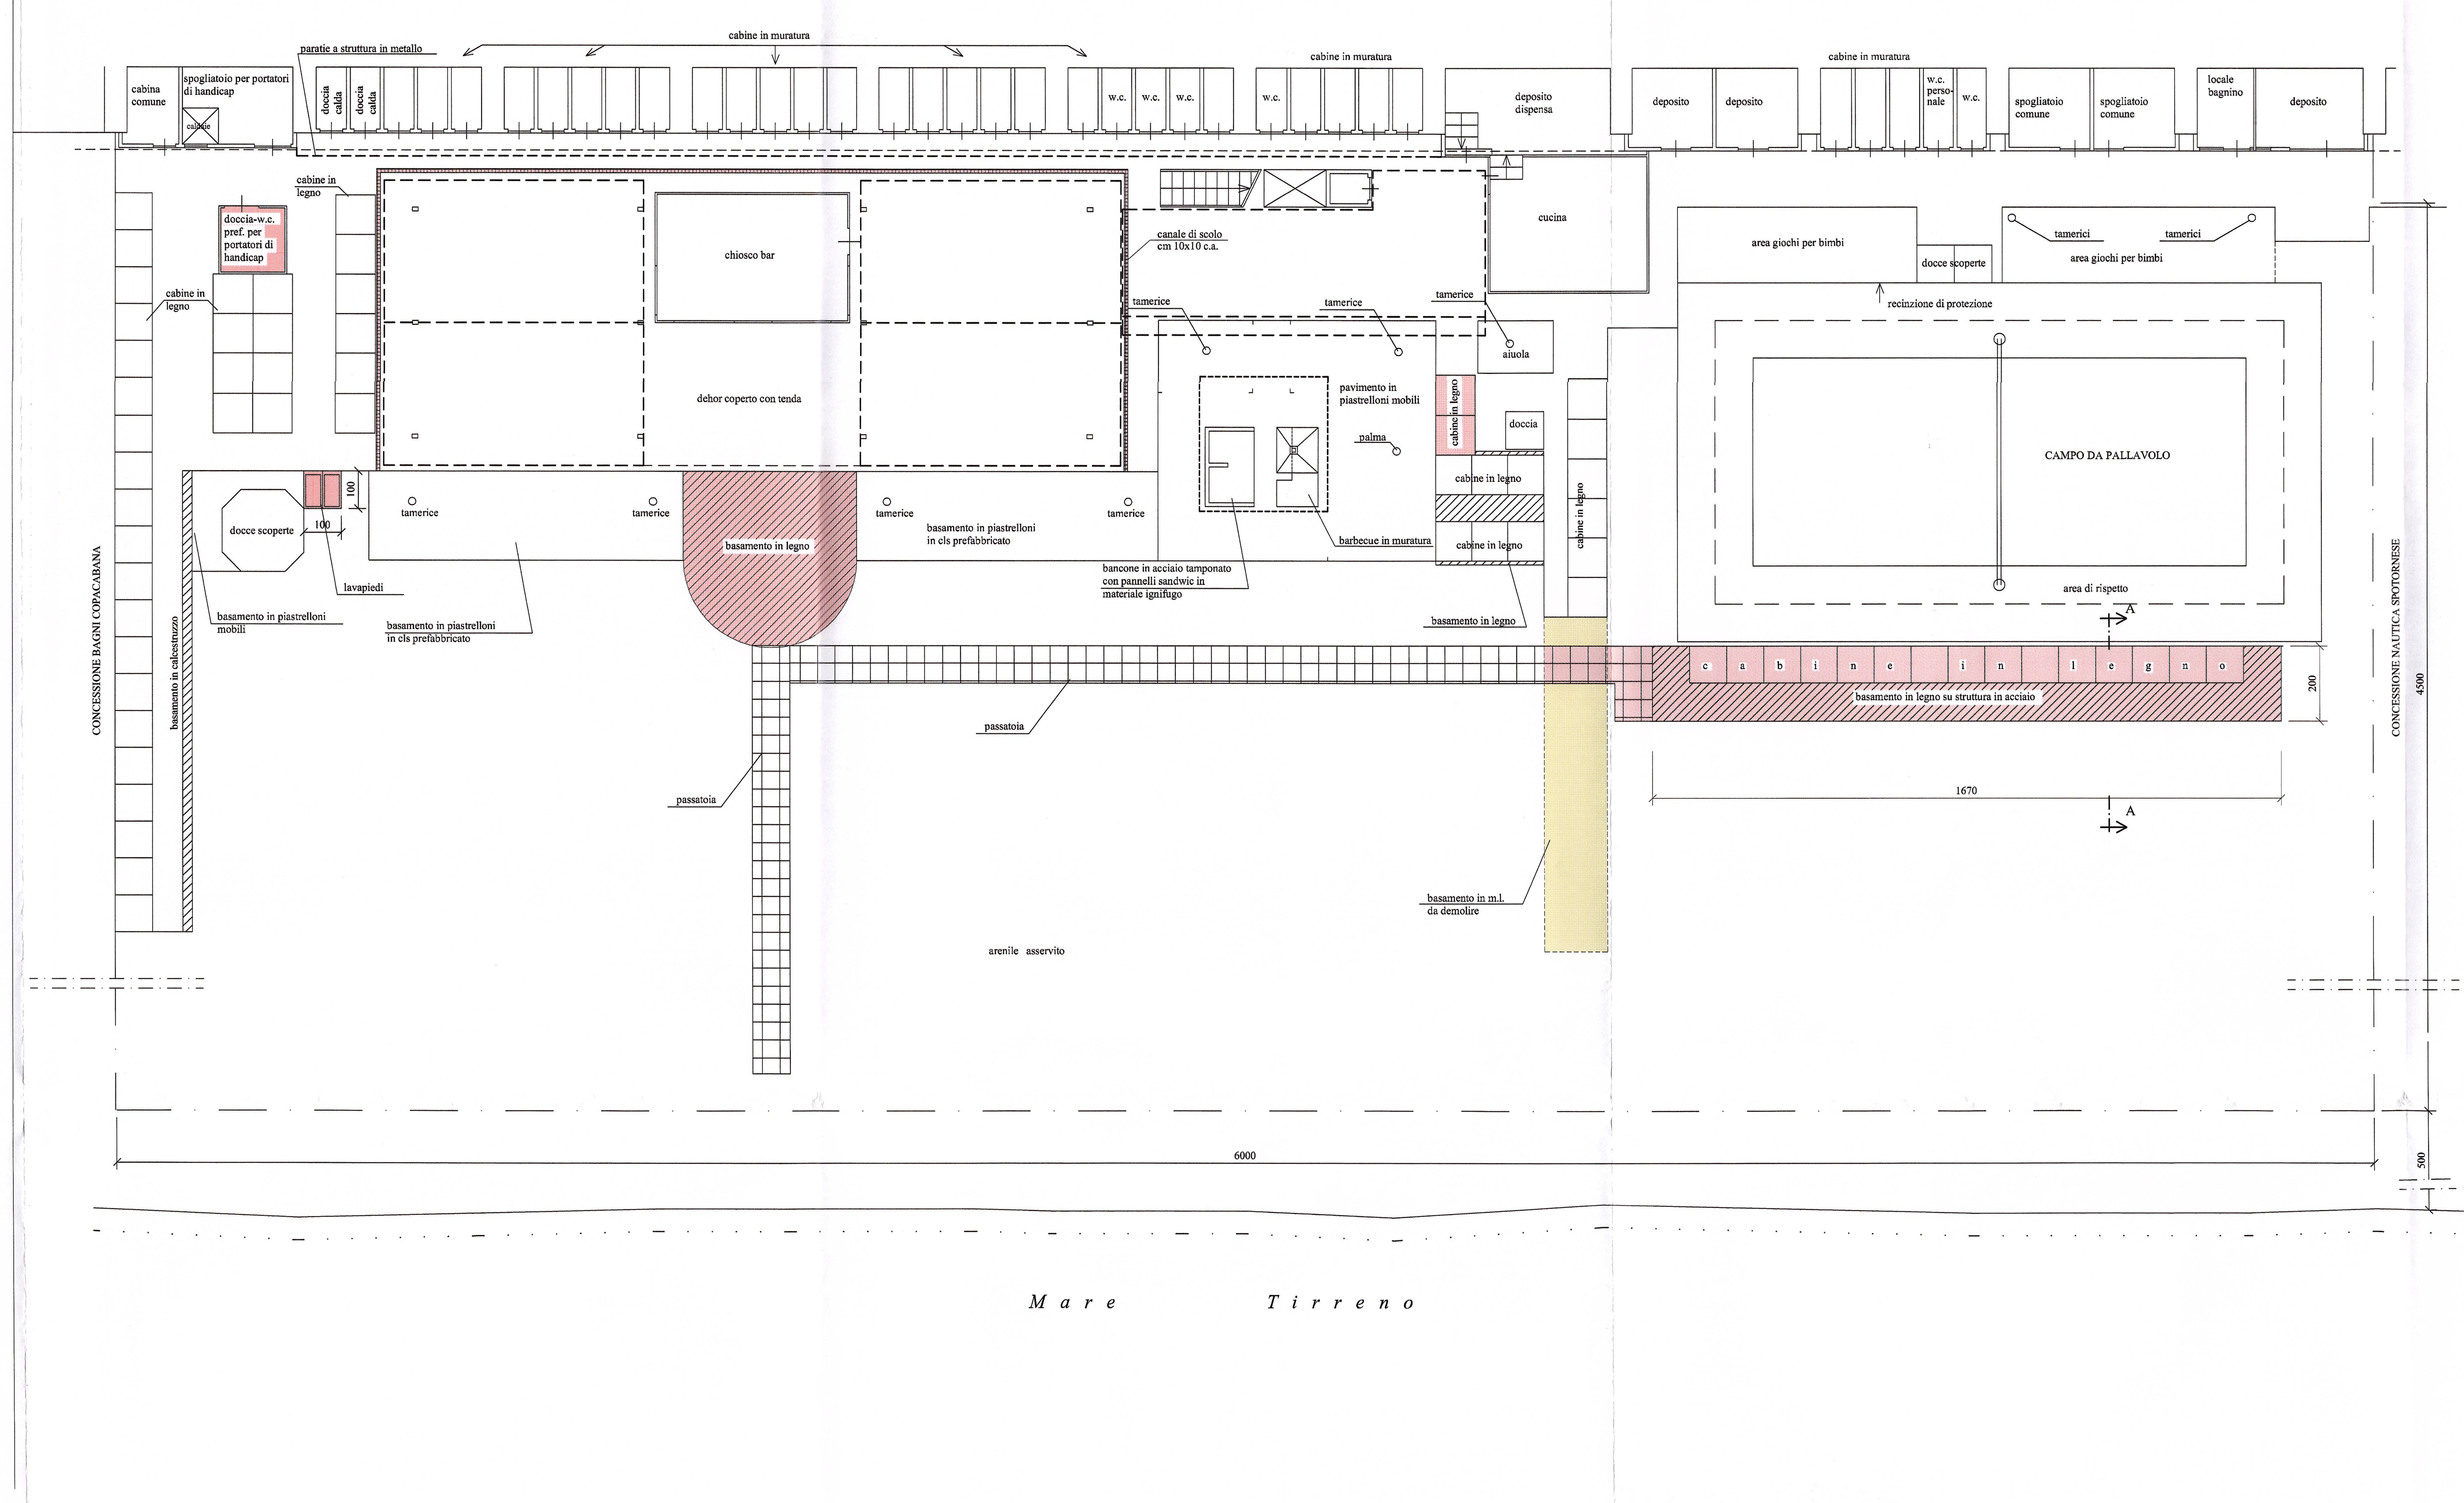

PARTICOLARE CABINE SU BASAMENTO IN LEGNO E ACCIAIO

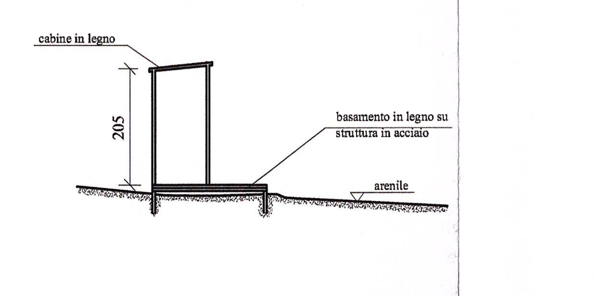

SEZIONE A-A

PARTICOLARI BASAMENTO IN M.L. DA DEMOLIRE

