



comune di spotorno provincia di savona


PROT. N. 18319
DEL 28/11/2016

BAGNI SORAYA - lungomare Kennedy
Realizzazione di una scala di collegamento tra la passeggiata a mare
e lo stabilimento balneare

COMUNE di SPOTORNO
Provincia di Savona
Struttura S.U.A.P.
SPORTELLLO UNICO PER LE
ATTIVITÀ PRODUTTIVE
Progetto approvato con determinazione del responsabile
del Servizio n° 4.540 del 18 APR 2017
allegati n° 4 elaborati tecnici

Spotorno: novembre 2016

TAV. 1 planimetrie quota arenile sc. 1:100

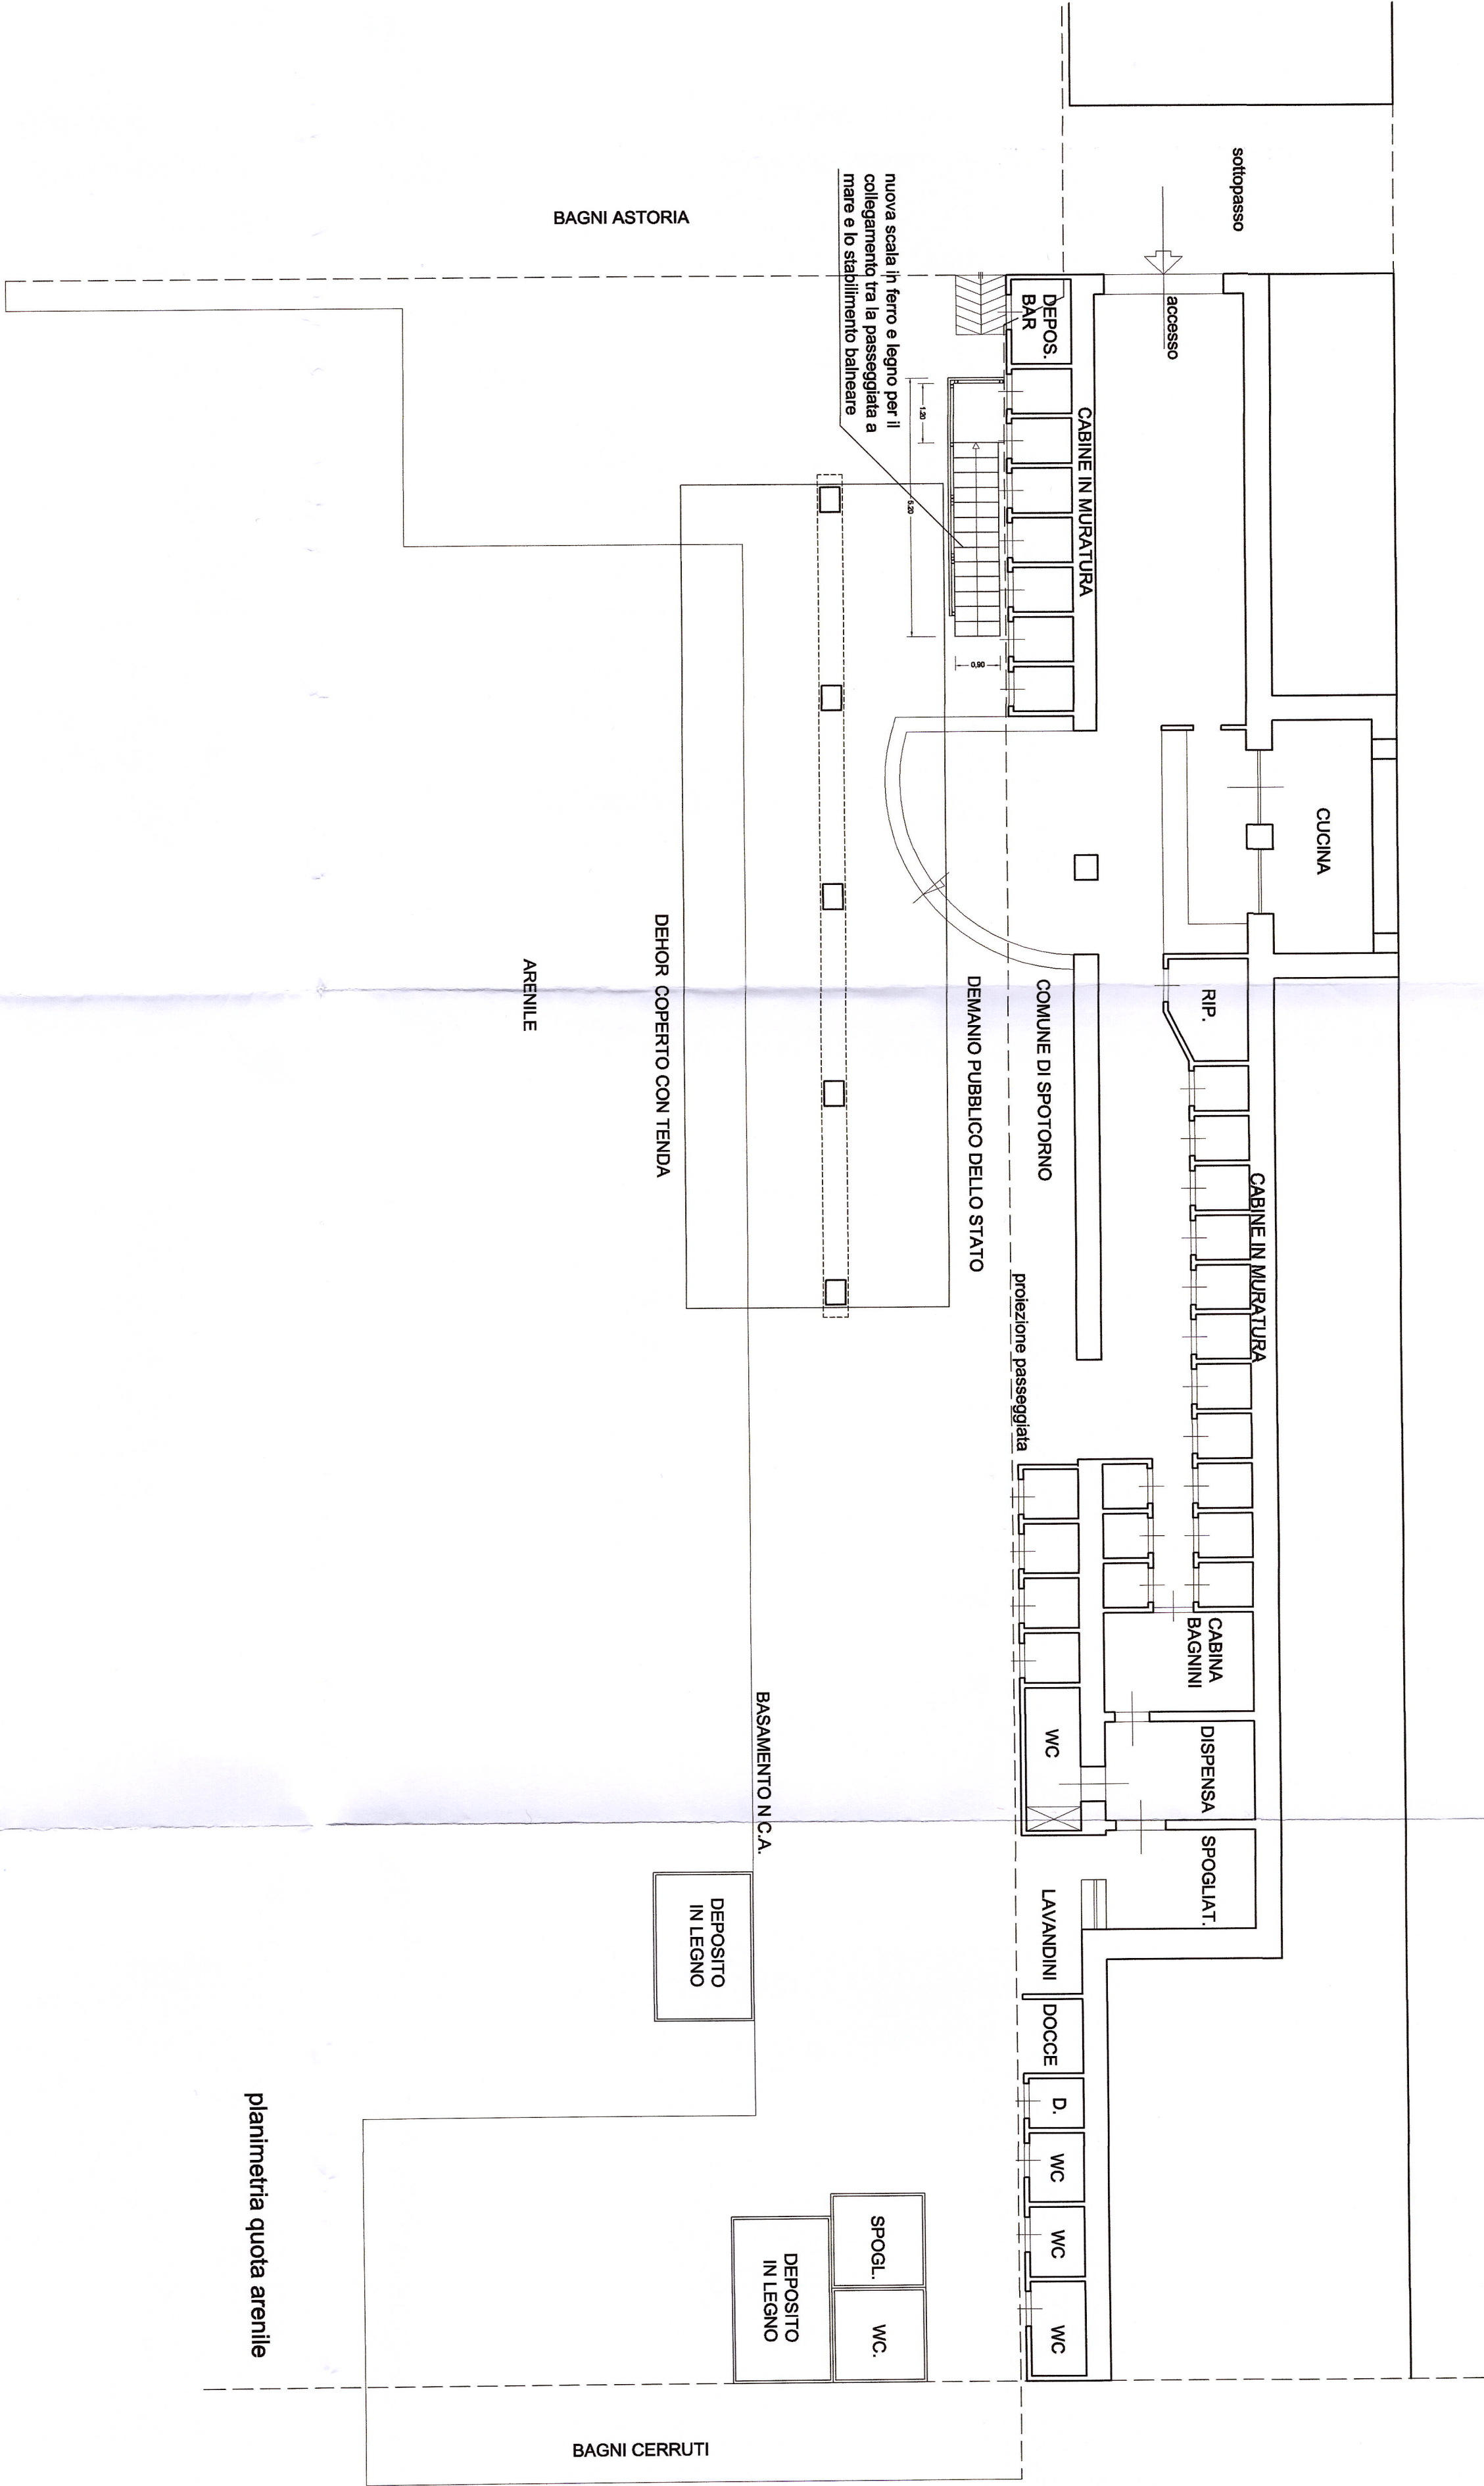

planimetria quota arenile