

SUDDIVISIONE DELLE AREE

Fronte ml. 35,00 - Superficie mq 840,00

su cui insistono:

- n° 6+1 cabine
- n° 1 spogliatoio L.13/89
- n° 1 w.c.
- n° 1 w.c. L.13/89
- n° 1 direzione/primi socc.
- n° 1 deposito sottoscala
- n° 1 chiosco bar
- n° 2 docce coperte
- n° 1 scaletta di accesso in ferro
- pavimento in lastre mobili
- di cemento
- Pavimento in muratura leggera
- Pavimento in legno
- Passatoia in lastre di cemento mobili
- Tettoia con legno, canniccio o altro materiale similare
- Impianto fognario

- mq. 8,40
- mq. 2,80
- mq. 1,20
- mq. 4,00
- mq. 4,60
- mq. 6,70
- mq. 6,00
- mq. 2,40
- mq. 9,80
- mq. 9,00
- mq. 88,50
- mq. 45,00
- mq. 50,00
- mq. 48,00

VERIFICA DELLE SUPERFICI

Fronte ml. 35,00 - Superficie mq 840,00

A) SUPERICI COPERTE da lastricati, tettoie ecc.

- Superficie totale arenile
- Superficie sotto strada a dedurre
- Superficie a cielo aperto di riferimento
- Superficie coperta (esclusa B)
- Superficie massima copribile
- Superficie ancora copribile

- mq. 840,00 (A)
- mq. 0,00 (B)
- mq. 840,00 (C = A-B)
- mq. 162,00 (D)
- mq. 168,00 (E = 20% di C)
- mq. 6,00 (= D-E)


B) VOLUMI

Superfici sedimi volumi ad esclusione di quelli sotto strada:

- Locale Bar
- Direzione/primi soccorso
- docce
- w.c
- w.c L. 13/89
- cabine
- deposito
- spogliatoio L13/89
- TOTALE
- Superficie di volumi massima ammissibile
- Eccesso superficie sedimi

- mq. 6,00
- mq. 4,60
- mq. 2,40
- mq. 1,20
- mq. 4,00
- mq. 8,40
- mq. 6,70
- mq. 2,80
- mq. 36,10 (F)
- mq. 50,00 (G)
- mq. -13,90 (=F-G)

SLA FORNACI
STATO DI PROGETTO

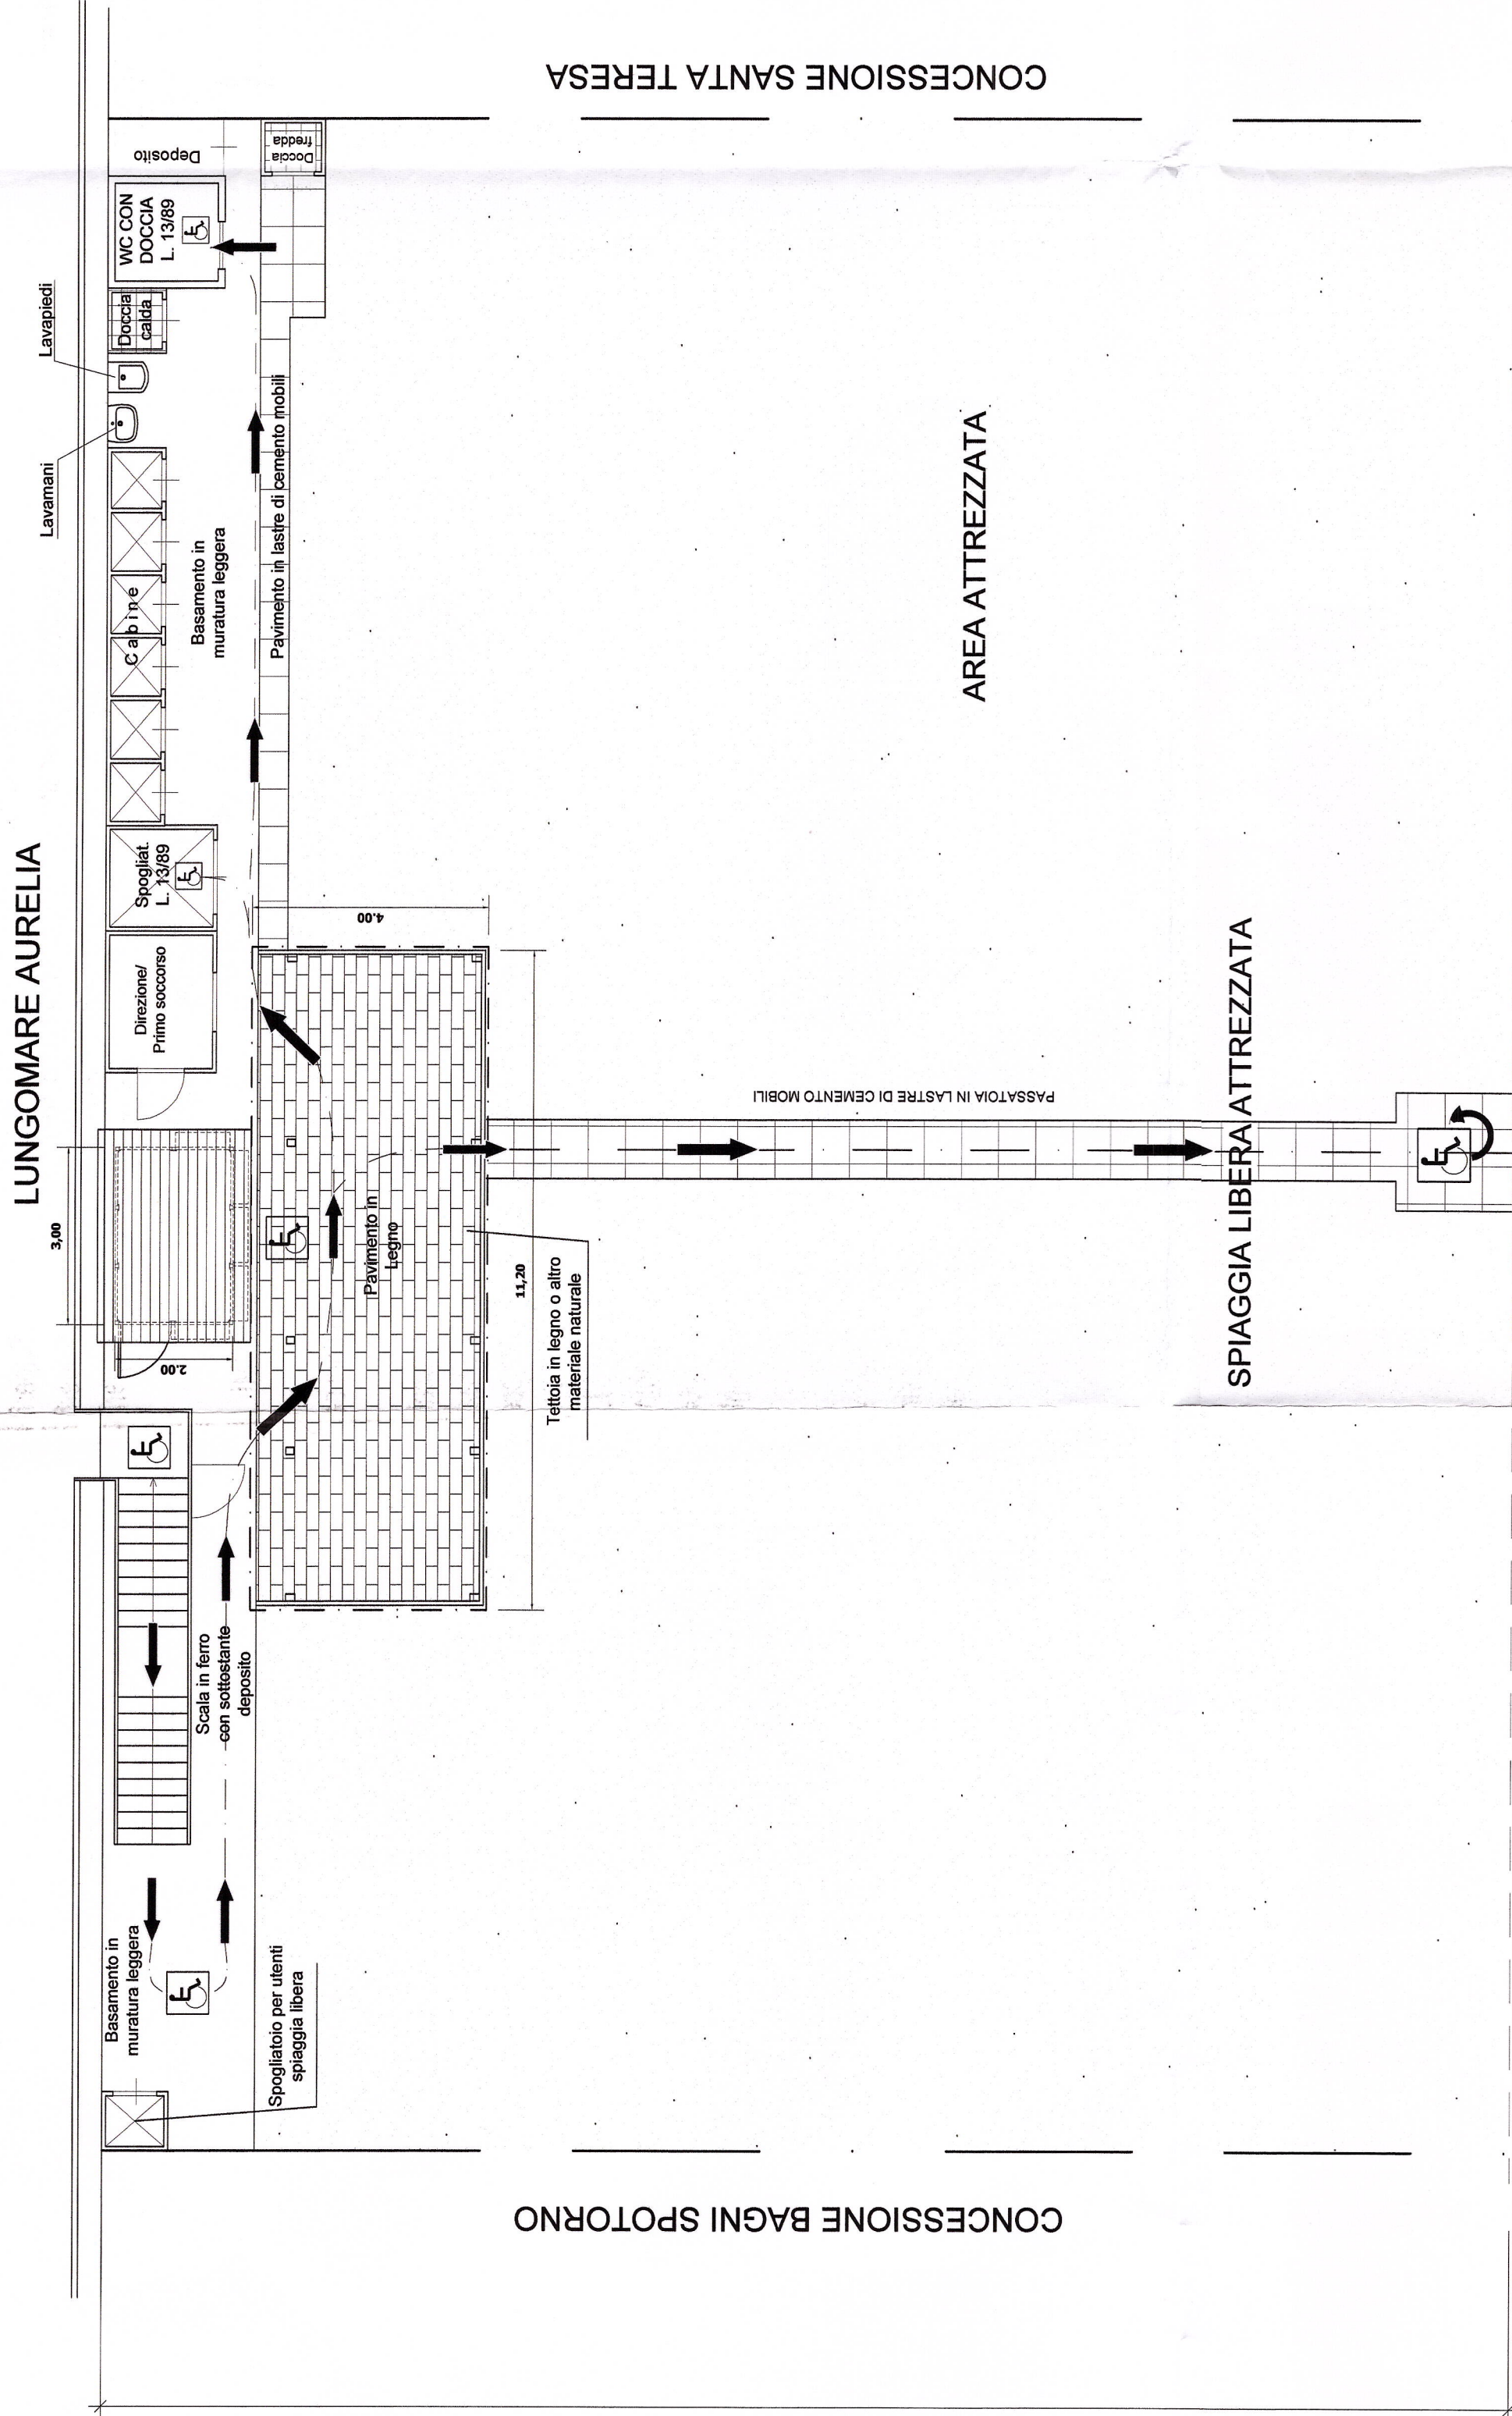

- LEGENDA
- Pavimentazione in legno
 - Pavimento in lastre mobili di cemento
 - Servizi igienici
 - Perimetro tettoie
 - Percorsi accessibilità disabili
 - Luoghi accessibili dai disabili

Comune di SPOTORNO
Provincia di SAVONA0007270 04GIU07

Progetto: **Variazione della consistenza e della disposizione delle attrezzature mobili e degli arredi della spiaggia libera/libera attrezzata denominata "S.L.A. FORNACI" sita sul litorale del Comune di Spotorno (SV)**

Richiedente:

Descrizione della Tavola :	003119 - 2 MAG 17
STATO DI PROGETTO	
REVISIONE-01	

Scala:	1:100
Tav. n°:	2

1	26/04/2007	Revisione conforme a verbale di conferenza SUAP
O	02/05/2006	1° emissione
Rev.	Data	Causale
		Disegnatore
		Approvato

--	--

COMUNITA' MONTANA POLLUPICE
SPORTELLINO UNICO PER LE ATTIVITA' PRODUTTIVE

Il presente progetto è stato approvato con autorizzazione unica - determinazione
del Responsabile del Servizio n° 21 del 21/05/2023, tavole grafiche
n° 01/23 in copia,

NON PUO' ESSERE ALTERATO O VARIATO
SENZA LA PREVENTIVA AUTORIZZAZIONE.
OGNI TRASGRESSIONE VERRA' PERSEGUITA
A SENSI DELLE LEGGI IN VIGORE.

Tav. n° 01
di 01

IL RESPONSABILE DEL PROCEDIMENTO
02001 Michele Vazelli

