

COMUNE DI SPOTORNO
PROVINCIA DI SAVONA

RICHIEDENTE : **BAGNO DI BENEFICENZA "Diocesi Savona-Noli"**

registro concessioni 42/2004

sede in Curia Vescovile – Piazza Vescovado, 1 - SAVONA

OGGETTO : ***SISTEMAZIONE ARENILE***

UBICAZIONE: Demanio Marittimo – rif. Catastale Foglio 5 mappale 136

Accesso pedonale da S.P. 1 "Aurelia" km 585 + 826 mt

percorso orizzontale sull'arenile






















TABELLA CONCESSIONE DEMANIALE IN VARIANTE

Fronte metri lineari 30,00 Superficie Totale mq. 1.230,00 Cabine spogliatoi n. 17

Area scoperta arenile asservito		Mq	1.003,29
<u>Area occupata da impianti di facile rimozione di cui:</u>		Mq	67,11
n.1 percorso orizzontale rimovibile	Mq. 35,90		
n.1 porzione tenda rimovibile	Mq. 11,00		
n. 1 struttura in ferro per zona-ombra per gioco bimbi	mq 14,21		
n.5 aiuole	mq 6,00		
<u>Area occupata da opere di difficile rimozione</u>		Mq	100,00
Basamento in muratura leggera su cui insistono		mq 100	
n.1 scala in ferro	Mq. 9,45		
n.5 cabine in legno	Mq. 6,00		
n.1 tettoia di difficile rimozione	Mq. 36,00		
n.1 porzione di tenda mobile	Mq. 13,00		
Area occupata da pertinenze demaniali marittime		Mq	59,60
n.1cabina spogliatoio per portatori di handicap	Mq. 5,88		
n.1servizio igienico per portatori di handicap	Mq. 4,00		
n.12 cabine spogliatoio	Mq. 39,74		
n. 1 doccia in muratura	Mq. 1,58		
n.1 magazzino	Mq. 8,40		
TOTALE superficie		Mq	1.230,00

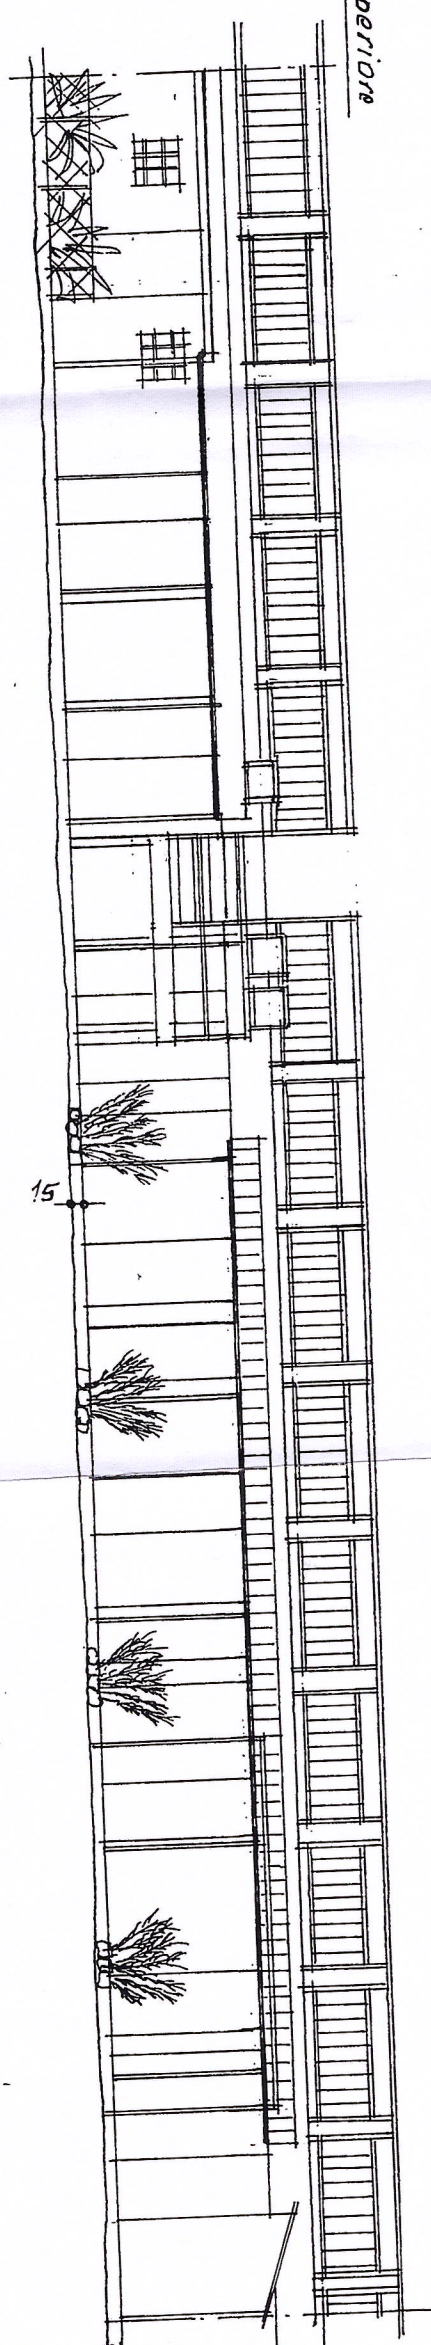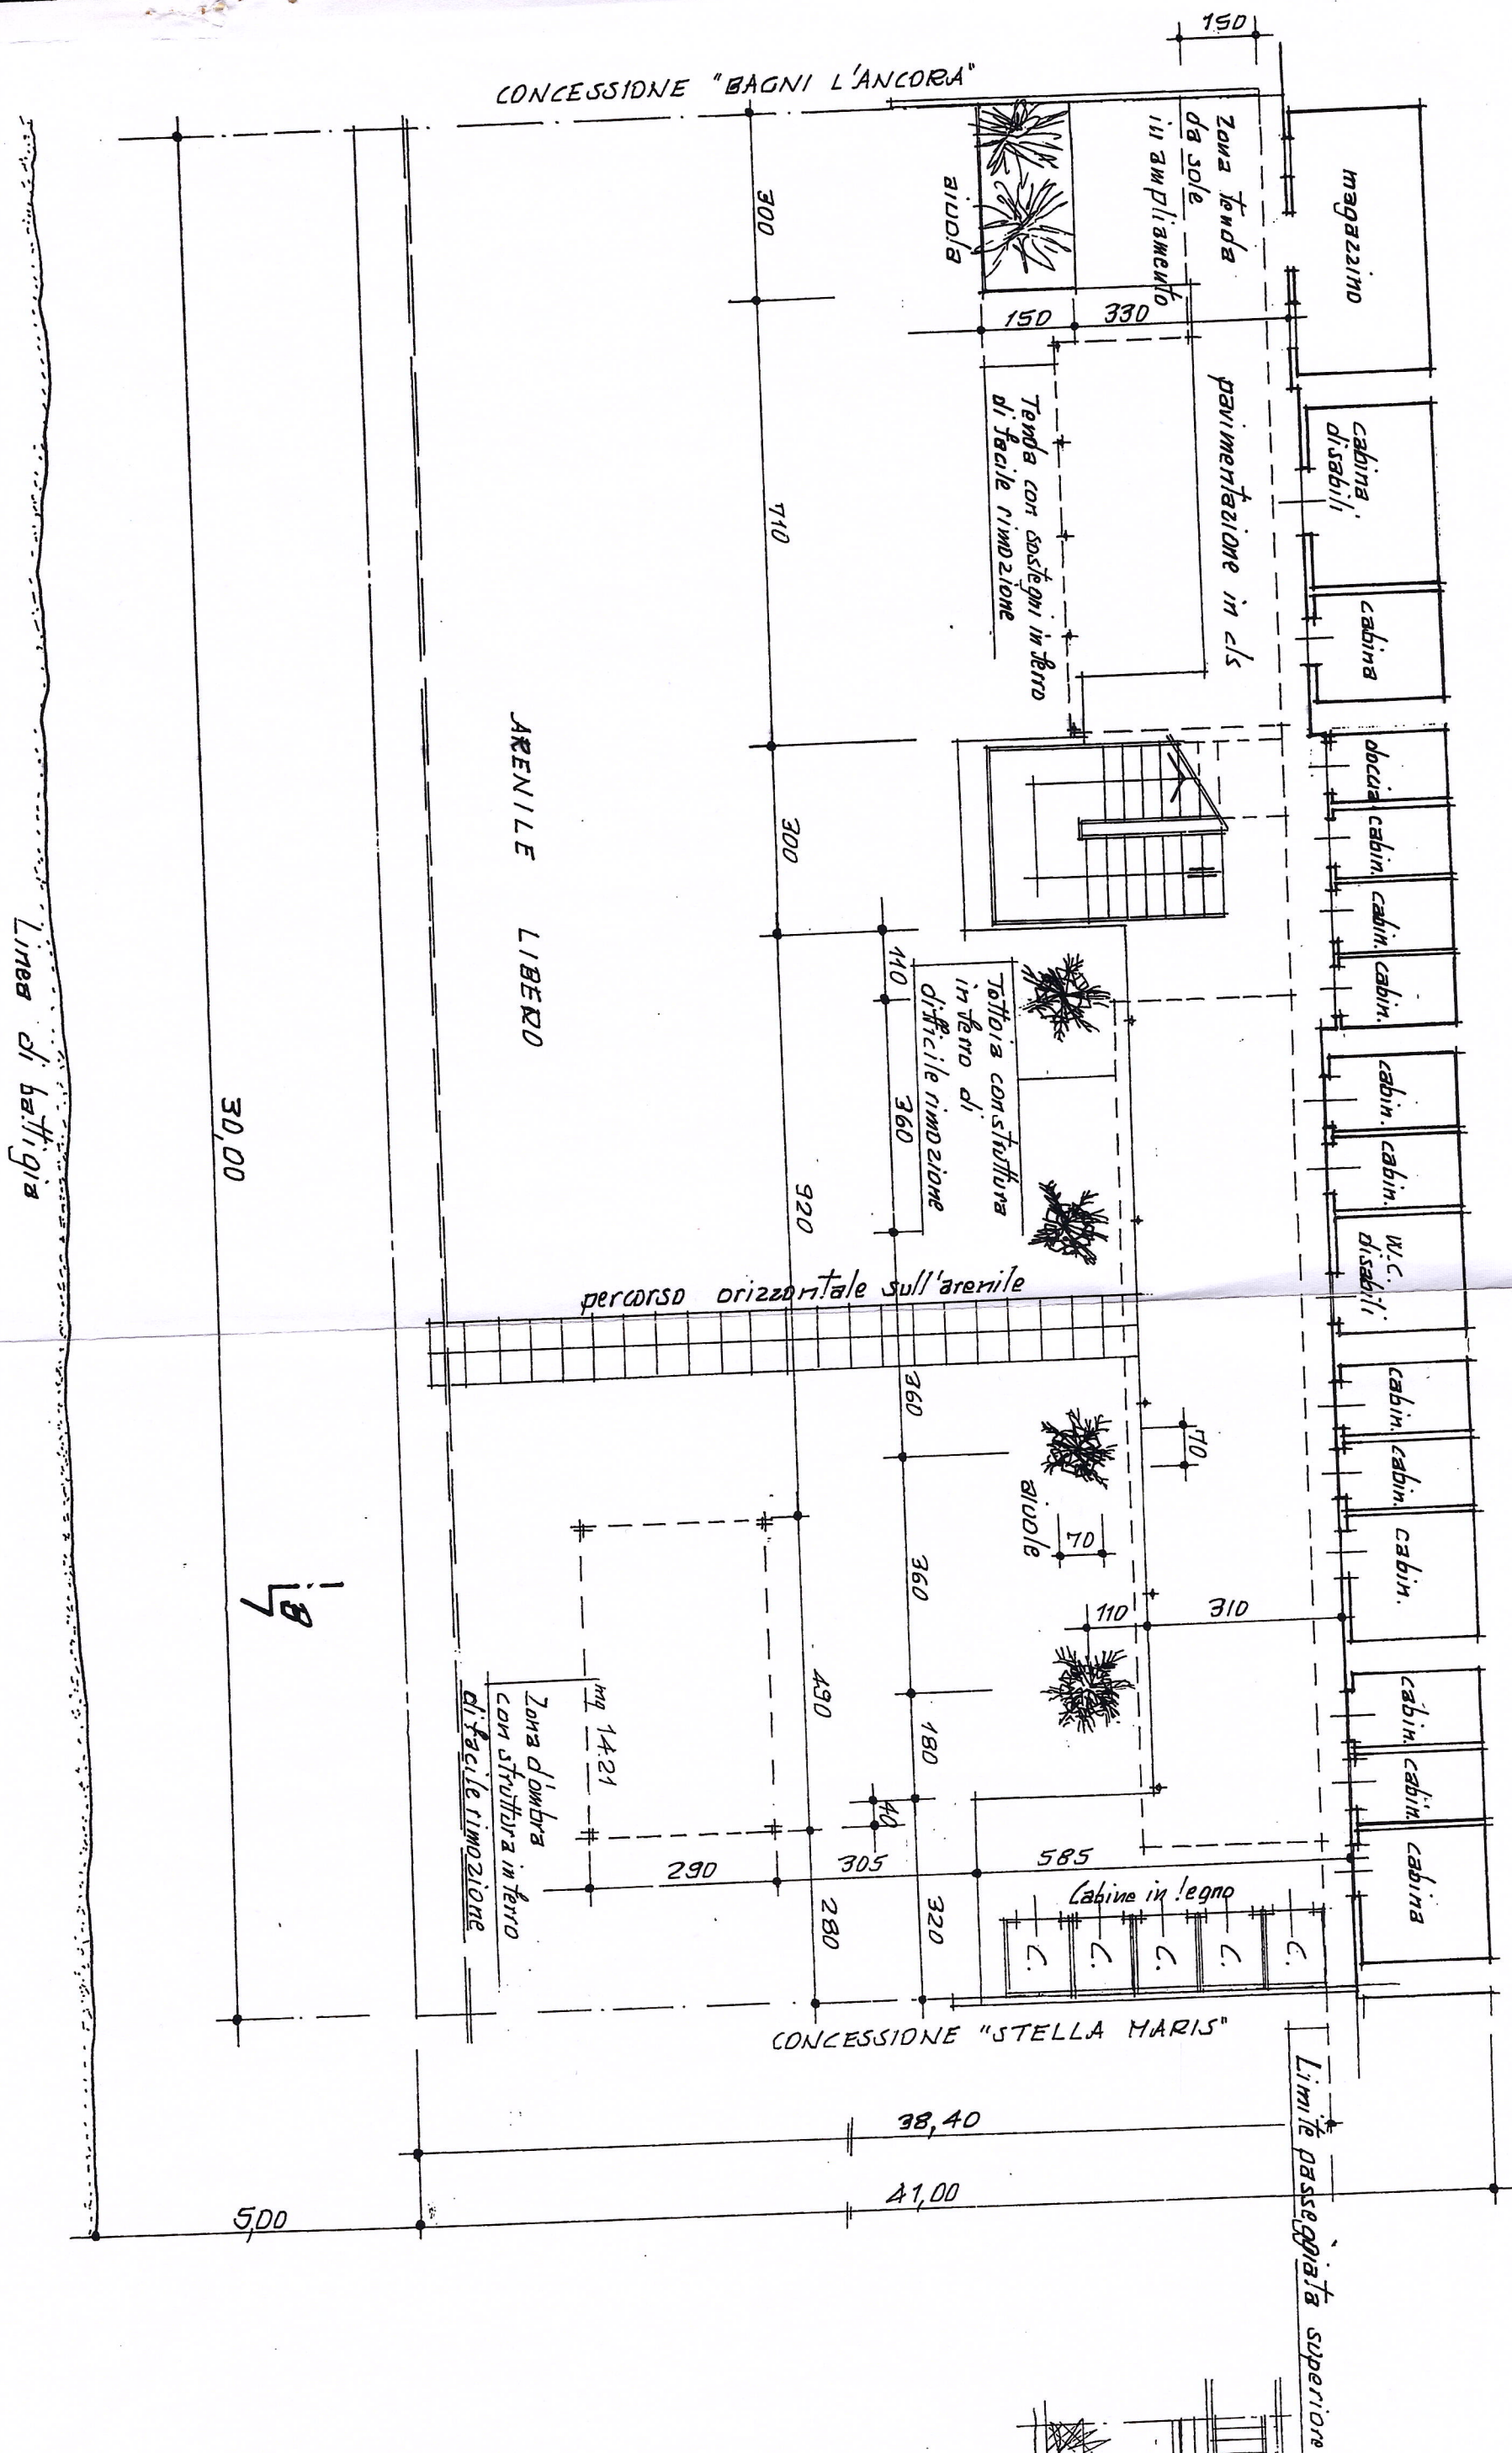

PROSPETTO FIDUCIARIE

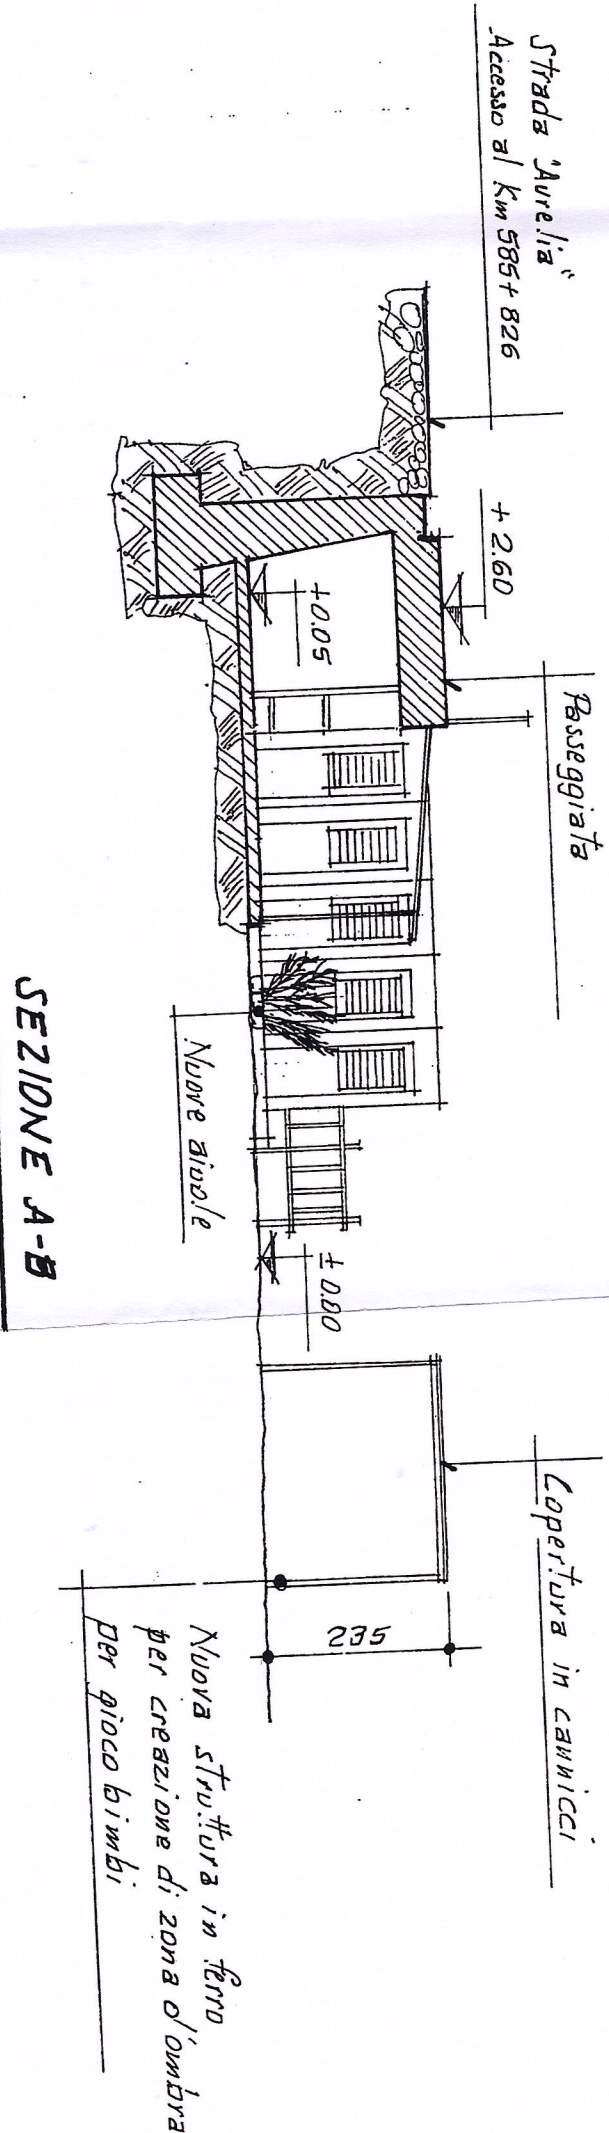

SEZIONE A-B