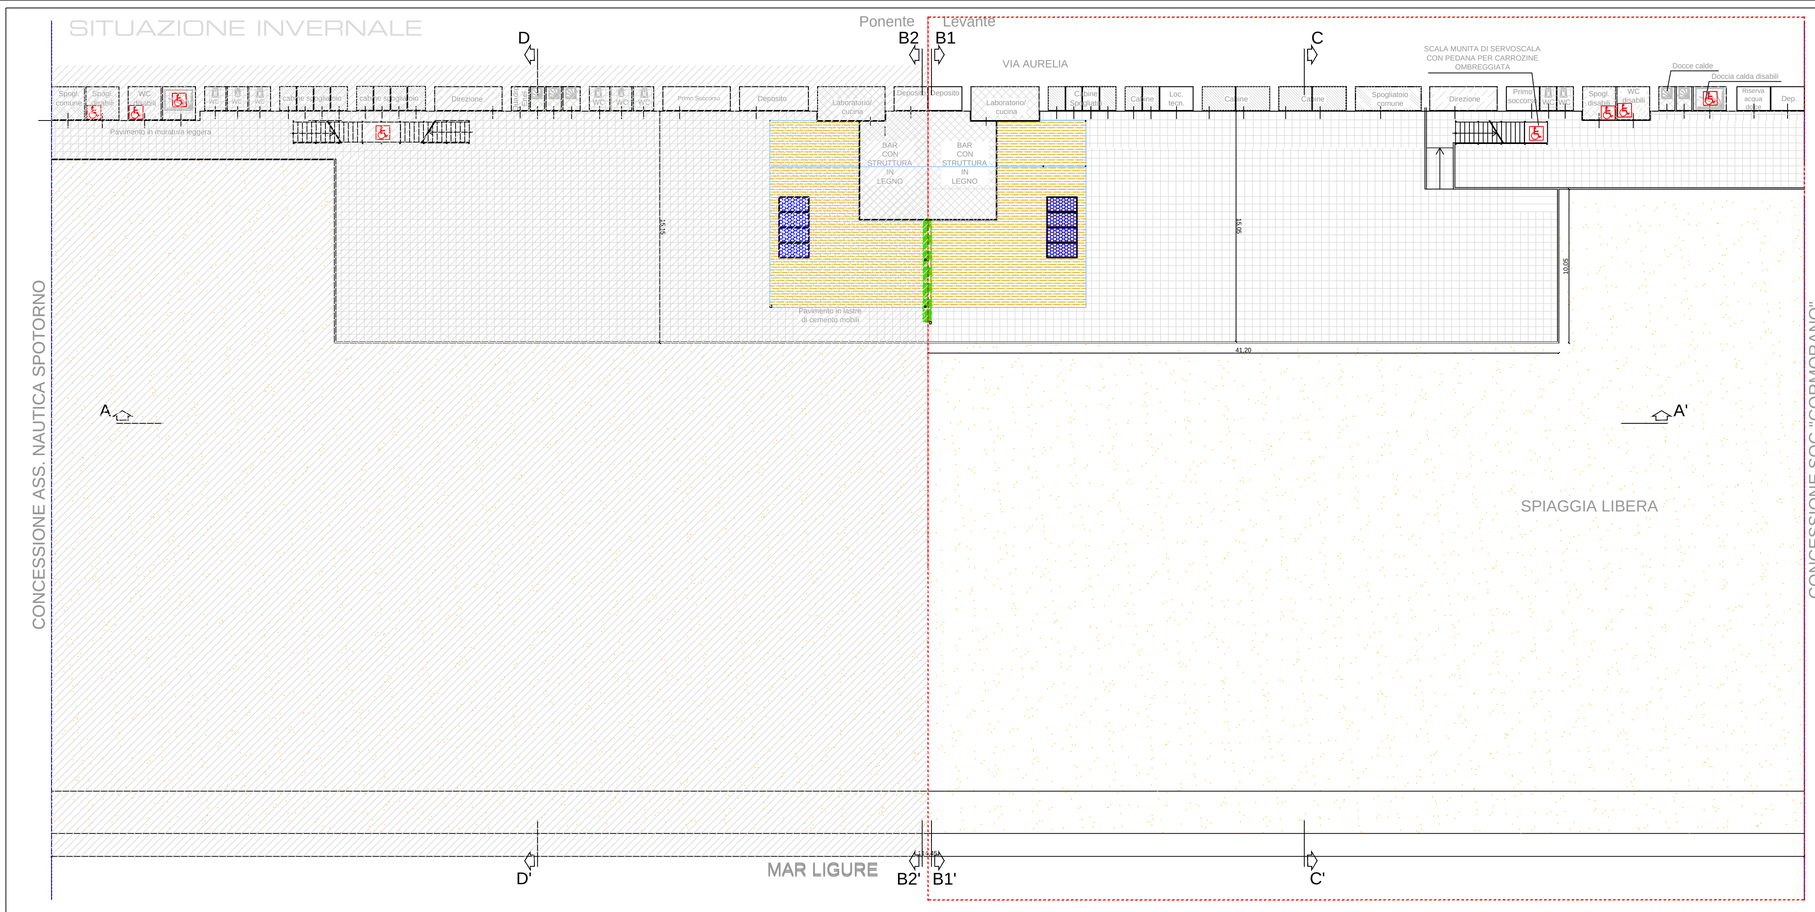

Aprile 2022

COMUNE DI SPOTORNO

MODIFICA DELL'ASSETTO STAGIONALE DELLA SPIAGGIA LIBERA ATTREZZATA IN LOC. MERELLO, DENOMINATA "BAHIA BLANCA" - LEVANTE

PLANIMETRIA GENERALE
progetto

sistemazione invernale

TAVOLA 4