


PLANIMETRIA STATO ATTUALE

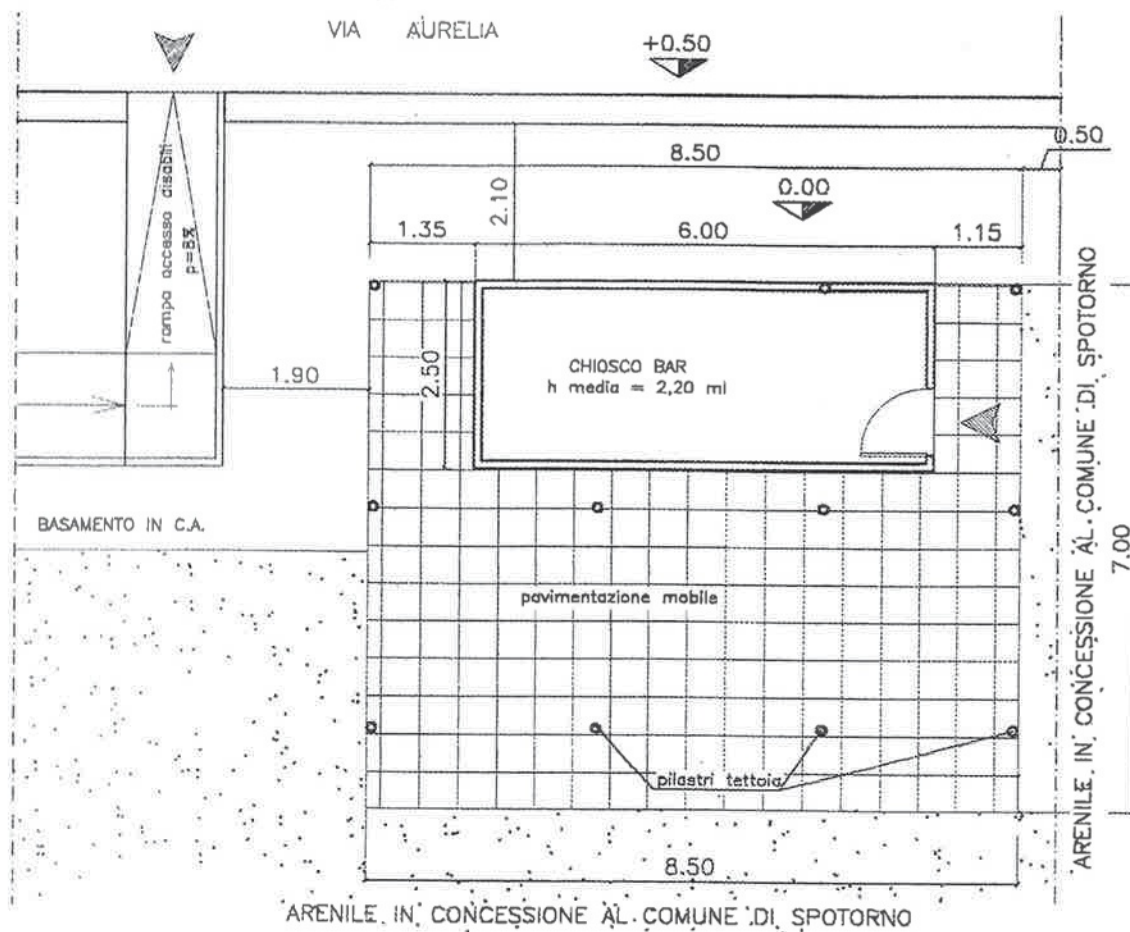

Scala 1:100