




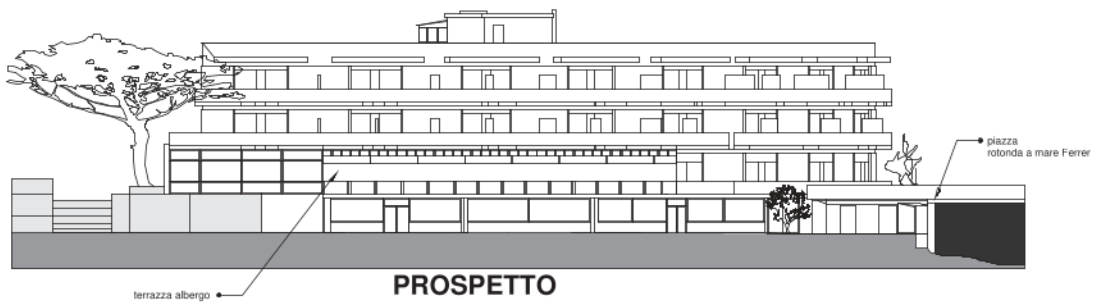

SEZIONE

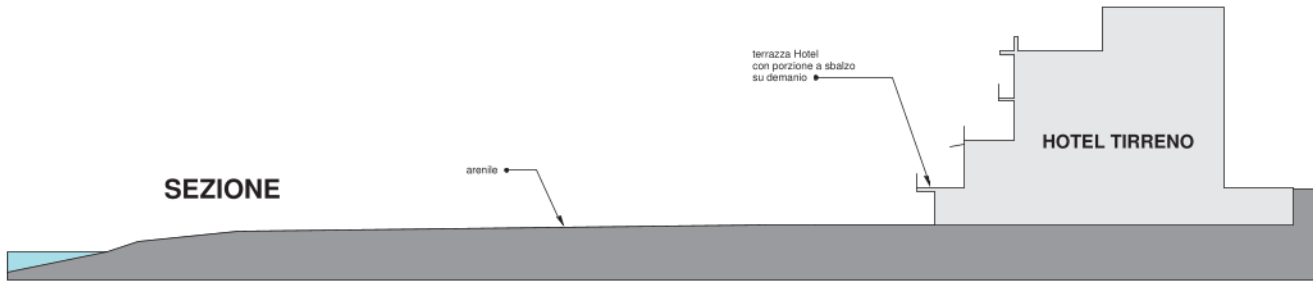

PLANIMETRIA

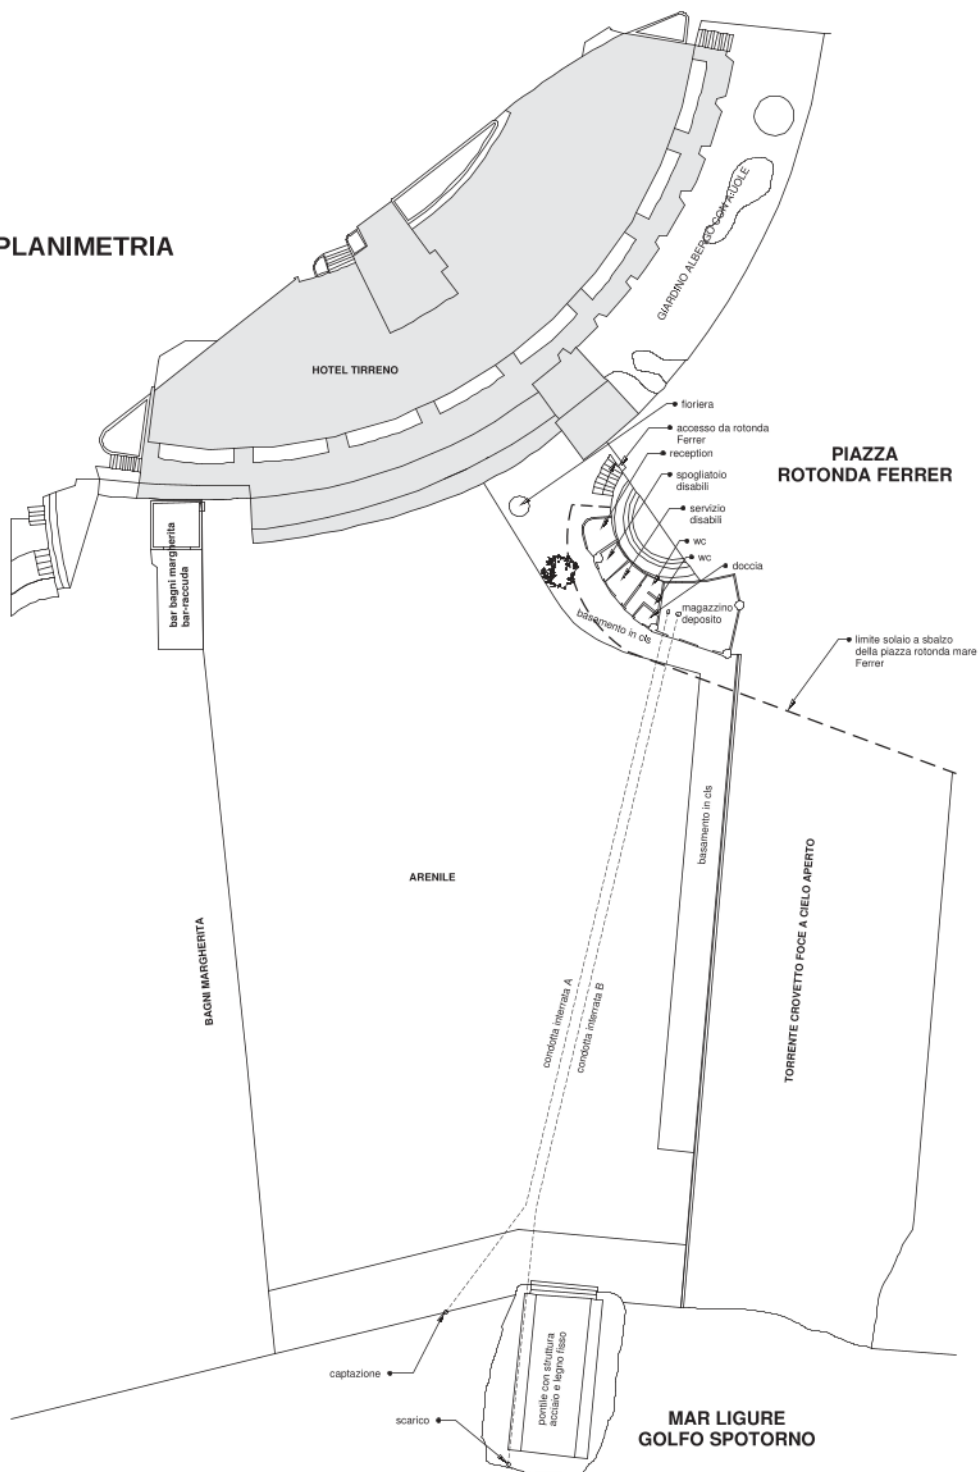

SOLUZIONE INVERNALE

Data:

26/08/2024

Scala: 1:300

Tav. 3

N. variante: